

配 置 図



敷地面積	建築面積	建物延面積	建ぺい率	容積率	全学生数	学 部 等 名	団地番号	団地名	所 在 地	学校番号	学 校 名	作成年度
634,026㎡	20,587㎡	51,035㎡	3%	8%	0人	つくば機能植物/ノベーション研究センター 学生宿舎、留学生宿舎	001	北 地 区	茨城県つくば市天王台2-1	0408	筑波大学	令和3年度

配置図


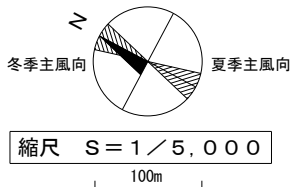


Table with 5 columns: 棟番号 (Building No.), 名称 (Name), 構造・階 (Structure/Floor), 建築年 (Year), 延面積 (Area). Lists buildings 218 through 227.

Table with 5 columns: 棟番号 (Building No.), 名称 (Name), 構造・階 (Structure/Floor), 建築年 (Year), 延面積 (Area). Lists buildings 191 through 204.


Table with 5 columns: 棟番号 (Building No.), 名称 (Name), 構造・階 (Structure/Floor), 建築年 (Year), 延面積 (Area). Lists buildings 111 through 190.

Table with 5 columns: 棟番号 (Building No.), 名称 (Name), 構造・階 (Structure/Floor), 建築年 (Year), 延面積 (Area). Lists buildings 001 through 108.

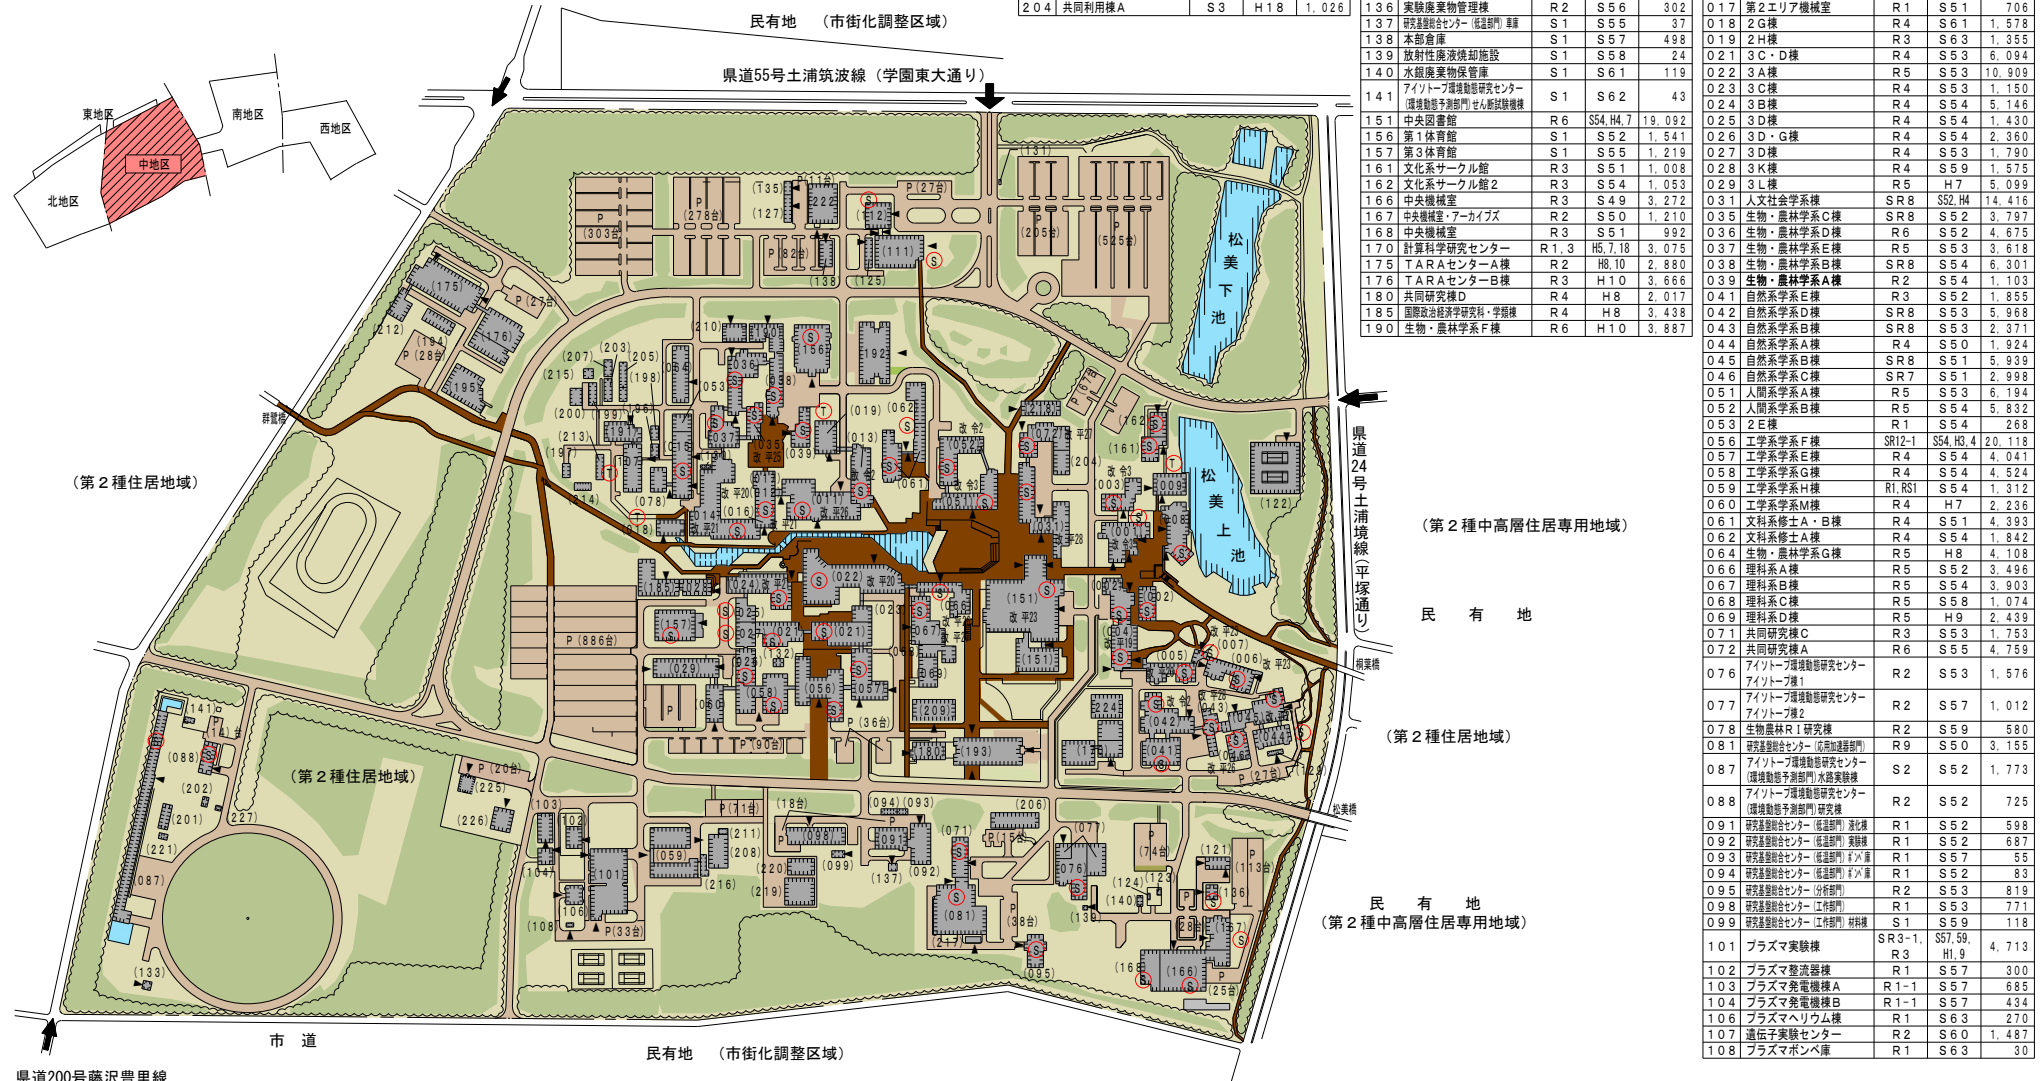


Summary table with 12 columns: 敷地面積 (Site Area), 建築面積 (Building Area), 建物延面積 (Building Total Area), 建べい率 (Coverage Rate), 容積率 (Floor Area Ratio), 全学生数 (Total Students), 学部等名 (Faculty Names), 団地番号 (Campus No.), 団地名 (Campus Name), 所在地 (Location), 学校番号 (School No.), 学校名 (School Name), 作成年度 (Year of Creation).

配置図

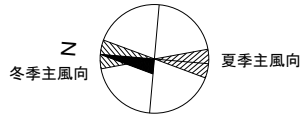

縮尺 S = 1 / 5,000


100m

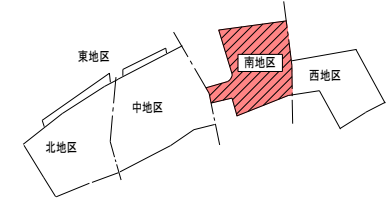

棟番	名称	構造・階	建築年	延面積
001	5C棟	RS6-1	S49	18,027
003	6A棟	R4	S51	5,179
004	6B棟	R4	S58	2,254
005	体育科学系A棟	R6	S50	5,512
006	体育科学系B棟	R6	S54	5,183
007	芸術系棟	R6	S53	5,483
008	芸術系工研棟	R2・S1	S53, H15	2,140
011	共同研究棟B	R2	S53	1,000
013	学術情報庁イテカ-A	R4-1	S51	2,959
014	学術情報庁イテカ-B	R4	S55, H6	1,334
015	体育センター	R2	S50, H3	1,215
016	共通体育実習棟	S1	S63	249
017	外国語・学術情報庁イテカ	R5	S51	5,253
018	計算科学研究センター別棟	R2	H6	866
023	開学記念館	W1	S51	928
024	図書館書庫	R1	S52	253
025	危険物薬品庫	R1	S54	27
026	アート・デザインスタジオ1	S1	S56, H18	177
027	クラブハウス	R2	S56	500
028	体芸整備員室	S1	S56	11
029	アート・デザインスタジオ2	S1	S57, H18	127
030	外国語・学術情報庁イテカ車庫	R1	S57	36
031	体育施設管理棟	S1	S58	81
041	体芸図書館	RS4	S49	3,265
052	武道館	R2	S53	4,611
053	屋内プール	R2-1	S54	2,778
054	球技体育館	S1	S54	2,011
055	弓道場の場	S1	S54	101
056	弓道場	S1	S56	240
057	弓道場管理棟	S1	S57	173
058	弓道場	S1	S57	63
061	器具庫	S1	S48	50
062	運動場施設	S1	S50	90
063	運動場施設	S1	S50	50
070	講堂	RS4	S55	5,077
071	体芸食堂	R3	S49	1,214
072	大学会館A棟	R4	S51	5,632
073	大学会館B棟	R4	S51	2,467
074	留学生センター	R4	S58, H16	3,309
075	非常勤講師宿泊施設	R4	S60	821
076	保健管理センター	R2	S50	1,189
081	合宿所	RS2	S48	1,497
082	体育系サークル館	R2	S50	786
083	体育系サークル館2	R2	S52	1,110
084	課外活動練習施設	S1	S62	414
085	総合研究棟D	SR7	H16	14,418
086	体育総合実験棟	RS3	H15	3,252
087	野外活動実習管理棟	W2	H16	69
088	建築子デザイン実習棟	W1	H18	30
089	総合交流会館	RS2	H18	831
090	建築子デザイン実習棟2	S1	H18	33
091	グラウンド管理棟	S2	H20	130
092	国際講義棟	S2	H23	500
093	T-Dome	S1	H23	495
094	スポーツ流体工学実験棟	S1	H23	899
095	中央体育館	RS3	H25	7,032
096	ベンチ上屋	S1	H25	116
097	CR物産	W1	H26	26
098	ゲロ-ハ 風林-ツイン-ション棟	R4	H29	3,154

敷地面積	建築面積	建物延面積	建ぺい率	容積率	全学生数	学部等名	団地番号	団地名	所在地	学校番号	学校名	作成年度
535,751㎡	51,970㎡	126,727㎡	10%	24%	1,990人	体育専門学群、芸術専門学群、人間総合科学研究群 体育施設、各センター、教職員施設等	003	南地区	茨城県つくば市天久保3-1-1	0408	筑波大学	令和3年度

配 置 図

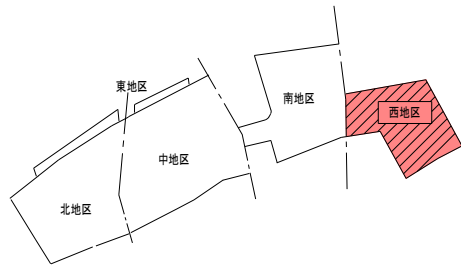


棟番	名 称	構造・階	建築年	延面積
180	コミュニティステーション	S2	H29	989
181	グローバルレジデンス棟	S3	H29	642
182	グローバルレジデンス棟	S3	H29	642
183	グローバルレジデンス棟	S3	H29	962
184	グローバルレジデンス棟	S3	H29	1,282
185	グローバルレジデンス棟	S3	H29	962
186	グローバルレジデンス棟	S3	H29	959
187	グローバルレジデンス棟	S3	H29	1,282
188	グローバルレジデンス棟	S3	H30	959
189	グローバルレジデンス棟	S3	H30	962
190	グローバルレジデンス棟	S3	H30	962
191	グローバルレジデンス棟	S3	H30	1,282

棟番	名 称	構造・階	建築年	延面積
125	共同利用棟B	S2	H18	1,979
126	立体駐車場	S2	H21	9,602
127	レジデント宿泊施設2号	R4	H21	2,026
128	看護師宿舎7	R5	H21	3,192
129	看護師宿舎アーケード	S1	H21	103
130	健康科学イノベーション棟	SR8	H22	7,501
131	地域医療システム研究棟	S2	H23	825
132	けやき棟	SR12-1	H24	45,746
133	特高電気室・ポンプ室	RS1-1	H24	224
134	感染性廃棄物処理施設	S1	H24	179
135	聴覚科学研究棟	SR6	H27	7,989
136	危険物倉庫2	S1	H27	6
137	G棟(仮称)	S2	R3	201



棟番	名 称	構造・階	建築年	延面積
001	4A棟	R4	S50,H4	6,308
002	4A棟	R4	S50	3,296
003	医学系系棟	SR9-1	S51,H2	24,340
004	医学系R1研究棟	R4	S52	1,220
005	R1研究棟入り廊下	S2	S52	67
006	医学棟	R3	S55	1,234
007	4B棟	R5	S54	3,475
008	4B棟	R2	S56	1,580
011	病棟B	SR12-1	S51,H3	29,977
012	中央診療棟	R5-1	S51,H11,H12	13,763
013	外来診療棟	R4-1	S51,H3,H4	13,798
014	中診・外来入り廊下	S2	S51	178
015	特殊診療棟	R2	S52	1,321
016	特殊診療棟入り廊下	S2	S52	168
017	4E棟	SR6-1	S56,H9	5,812
019	附属病院F棟	R1	S63,H6,H5	809
021	看護師宿舎1	R5	S51	2,160
022	看護師宿舎2	SR8	S52	1,705
023	看護師宿舎3	R5	S53	1,520
024	看護師宿舎4	SR8	S53	1,700
025	看護師宿舎5	R5	S56	1,134
026	看護師宿舎6	R5	H8	796
027	生命科学動物資源センターB棟	R5	S54,H18	4,324
031	学生宿舎物置A	B1	S51	26
032	学生宿舎物置B	B1	S51	26
033	学生宿舎物置C	B1	S51	39
034	実験廃水処理施設	R1-1	S51	1,220
035	医学車庫	S1	S53	180
036	案内センター	R1	S54	18
037	危険物薬品庫	R1	S54	56
051	天久保宿泊施設	R3	S53	892
052	外国人教師等宿泊施設	R3	S54	900
053	レジデント宿泊施設1号	R6	S55	1,293
061	図書館・臨床講義室	R3	S52	4,409
063	第2体育館	S1	S54	1,218
066	屋外プール附属家	S1	S50	98
068	医学食堂	R2	S51	1,270
071	平砂学生宿舎1号	R4	S49	2,282
072	平砂学生宿舎3号	R3	S49	1,313
073	平砂学生宿舎4号	R4	S49	2,282
074	平砂学生宿舎5号	R4	S49	2,282
075	平砂学生宿舎6号	R4	S49	2,570
076	平砂学生宿舎7号	R4	S49	2,590
077	平砂学生宿舎共用棟	R2	S49	3,059
078	平砂学生宿舎8号	R4	S50	1,728
079	平砂学生宿舎9号	R3	S50	2,646
081	平砂学生宿舎10号	R4	S50	3,443
082	平砂学生宿舎11号	R3	S50	2,607
084	追越学生宿舎12号	R4	S50	2,585
085	追越学生宿舎13号	R4	S50	863
086	追越学生宿舎14号	R4	S50	863
087	追越学生宿舎15号	R4	S50	863
088	追越学生宿舎16号	R4	S50	863
089	追越学生宿舎17号	R4	S50	878
090	追越学生宿舎18号	R5	S51	556
091	追越学生宿舎19号	R5	S51	535
092	追越学生宿舎20号	R5	S51	535
093	追越学生宿舎21号	R5	S51	535
094	追越学生宿舎22号	R4	S51	2,026
095	追越学生宿舎23号	R4	S51	1,976
096	追越学生宿舎24号	R4	S51	1,976
097	追越学生宿舎25号	R4	S51	2,026
098	追越学生宿舎26号	R4	S51	2,026
099	追越学生宿舎27号	R4,1	S51,H11	2,426
100	追越学生宿舎共用棟	R2	S51,H3	2,730
111	中央機械室	R2	S50	2,972
112	蒸気ボイラ・純水装置棟	S1	S53	156
113	ガバナー室	R1	H11	12
114	ポンプ室	R1	H11	52
120	電子線照射研究棟	R4	H12,14	5,297
121	生命科学動物資源センターA棟	R4	H17	4,841
122	4D棟	S2	H16	462
123	4C棟	S2	H17	326
124	看護・医療科学類更衣室	S1	H17	36



敷地面積	建築面積	建物延面積	建べい率	容積率	全学生数	学 部 等 名	団地番号	団地名	所 在 地	学校番号	学 校 名	作成年度
413,082㎡	75,831㎡	289,006㎡	18%	70%	1,893人	医学群、人間総合科学研究群、附属病院各センター、学生宿舎、留学生宿舎	004	西 地 区	茨城県つくば市天久保2-1-1	0408	筑波大学	令和3年度

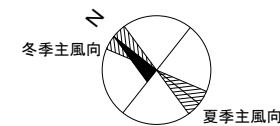

縮尺 S=1/5,000
100m

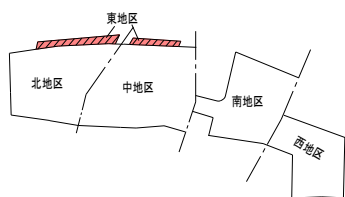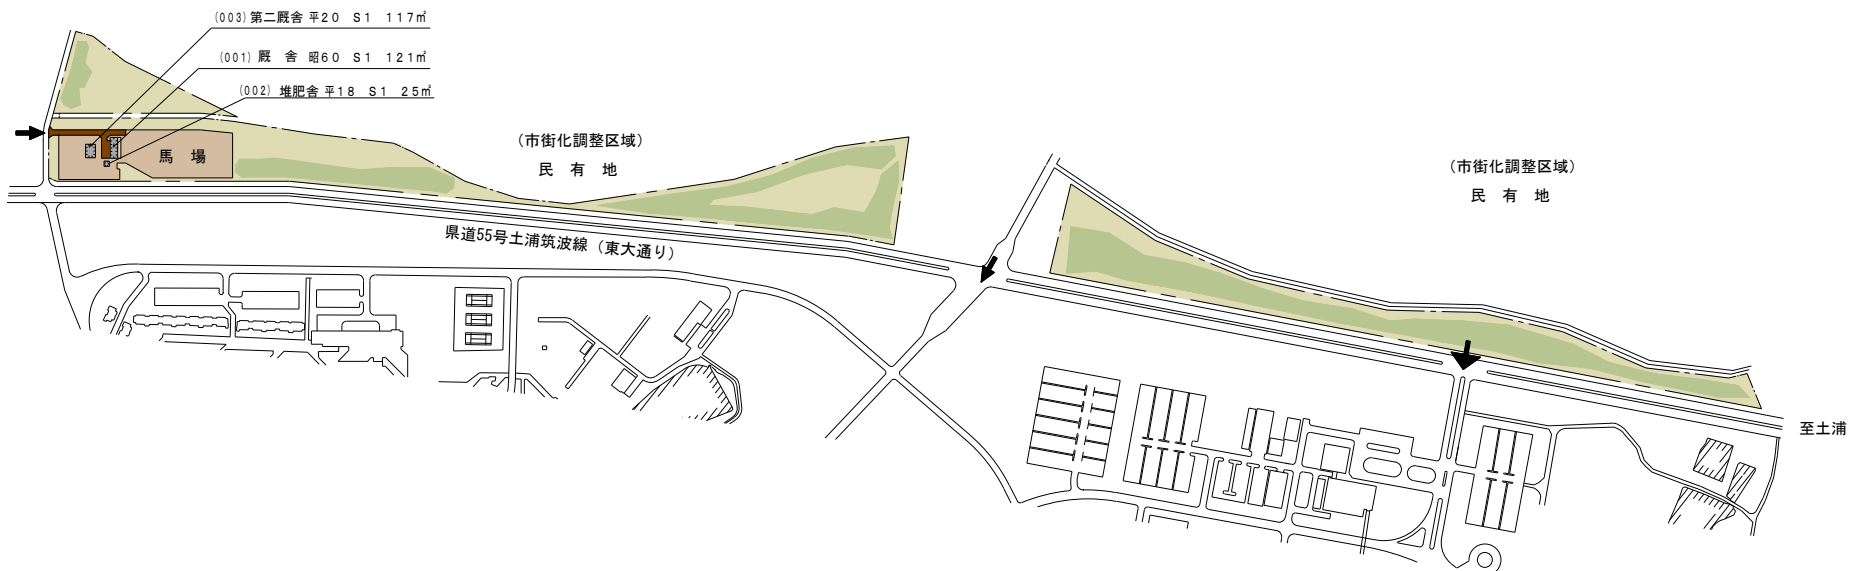


敷地面積	建築面積	建物延面積	建ぺい率	容積率	全学生数	学 部 等 名	団地番号	団地名	所 在 地	学校番号	学 校 名	作成年度
52,709㎡	297㎡	263㎡	1%	0%	0人	大学課外活動施設	005	東地区	茨城県つくば市天王台2-3	0408	筑波大学	令和3年度

配 置 図



配置図

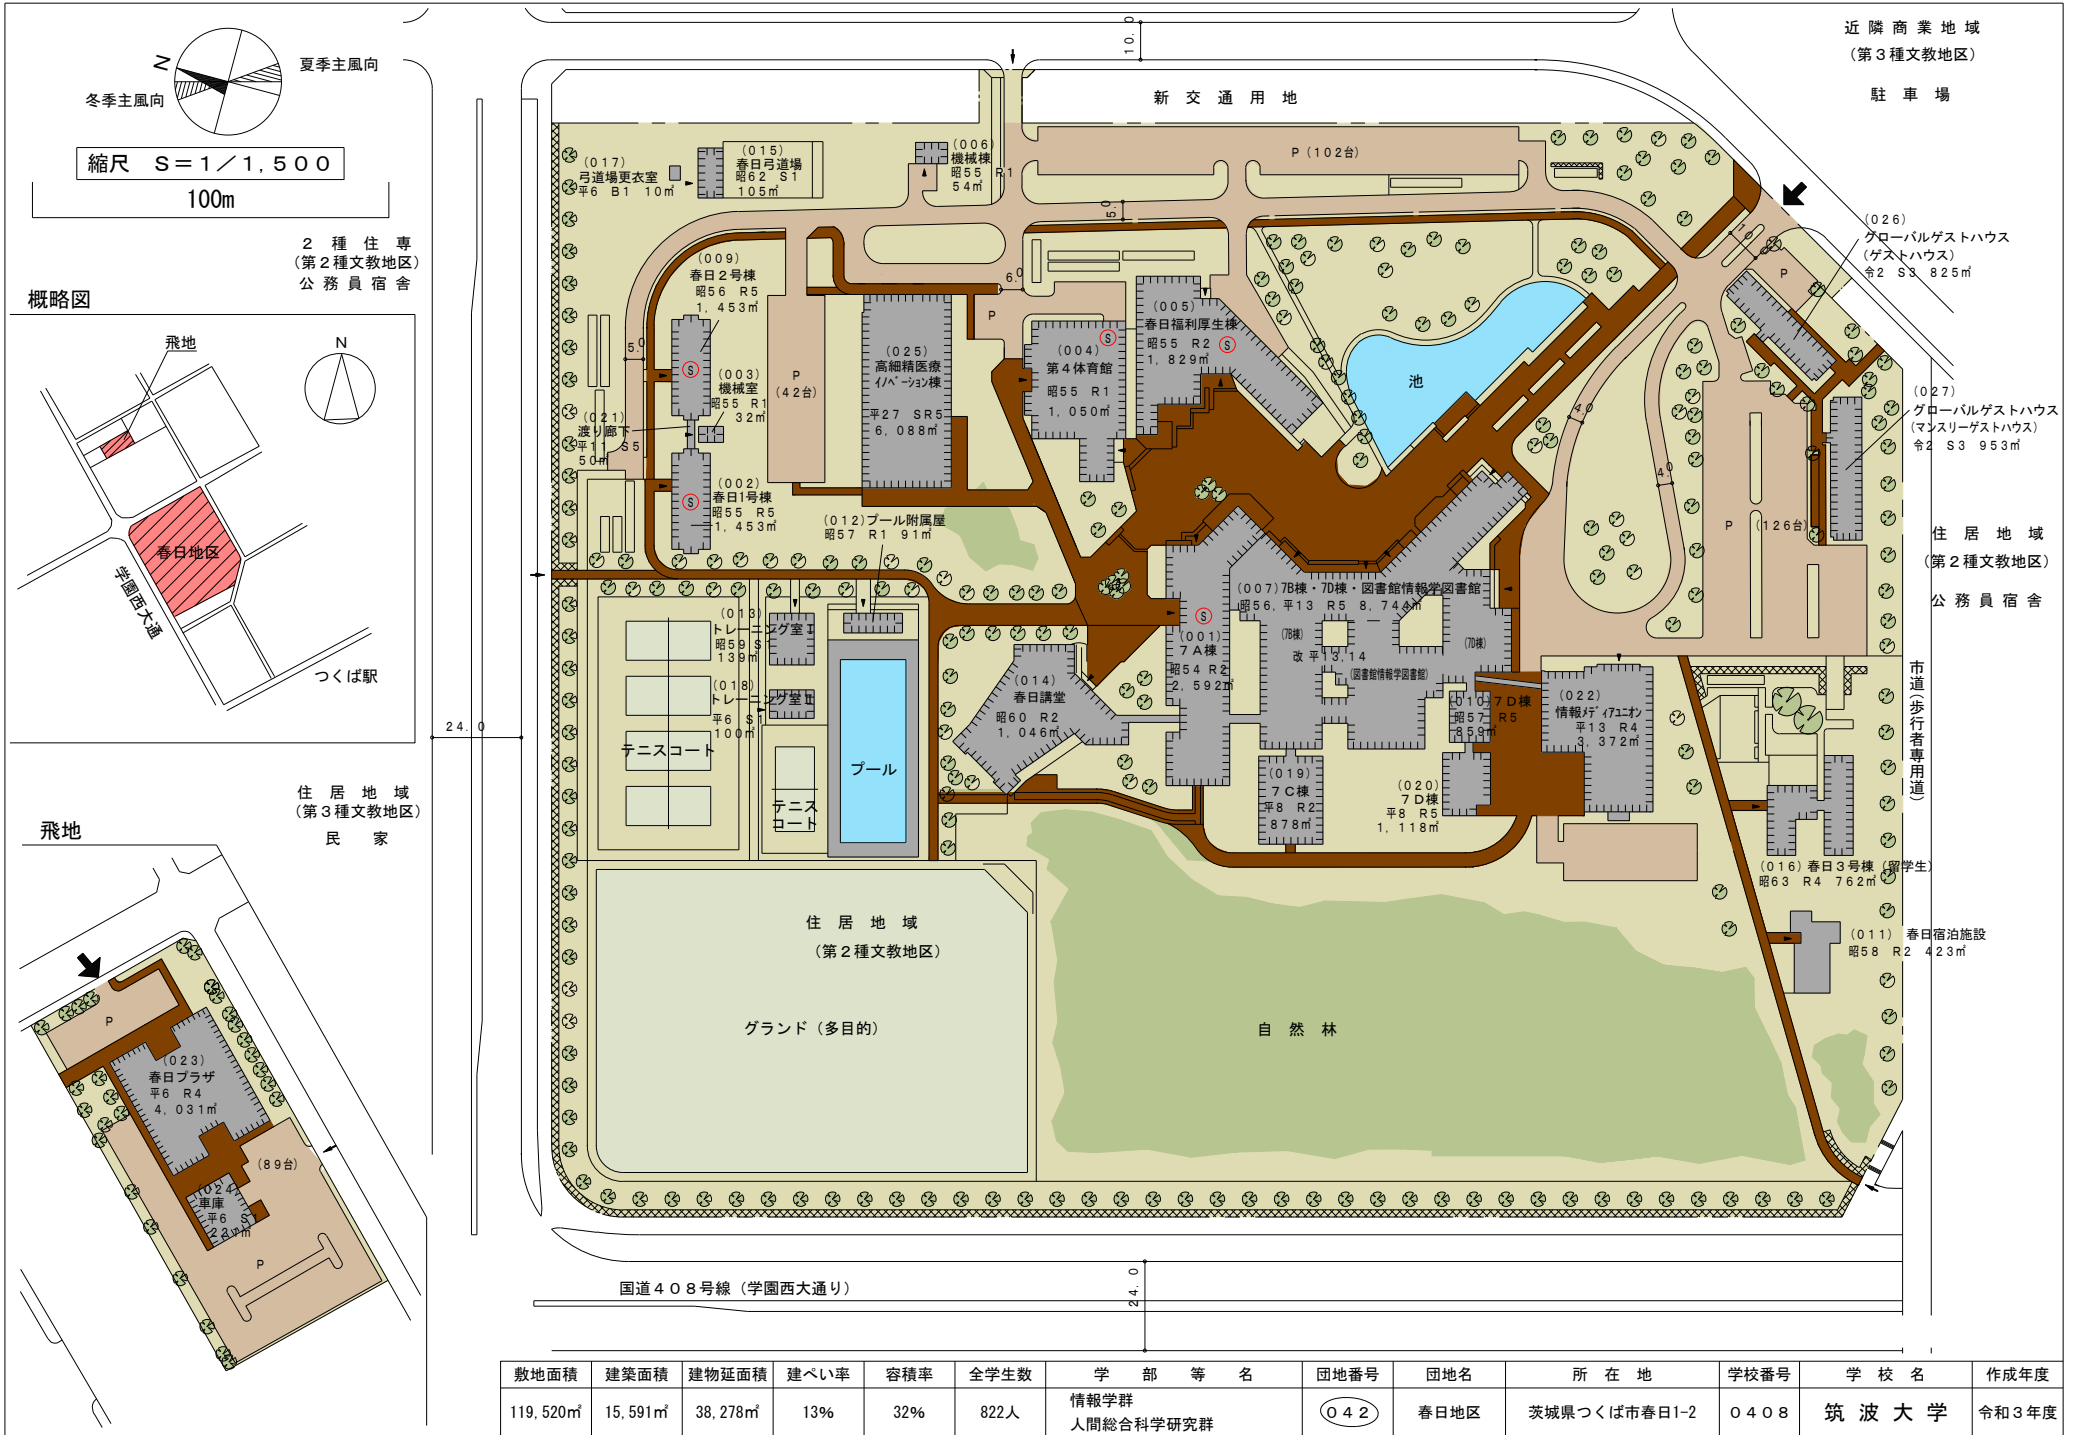

敷地面積	建築面積	建物延面積	建ぺい率	容積率	全学生数	学部等名	団地番号	団地名	所在地	学校番号	学校名	作成年度
119,520㎡	15,591㎡	38,278㎡	13%	32%	822人	情報学群 人間総合科学研究群	042	春日地区	茨城県つくば市春日1-2	0408	筑波大学	令和3年度