



配 置 図

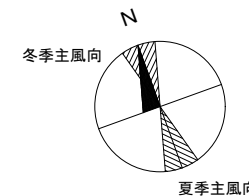


縮尺 S = 1 / 500

10m

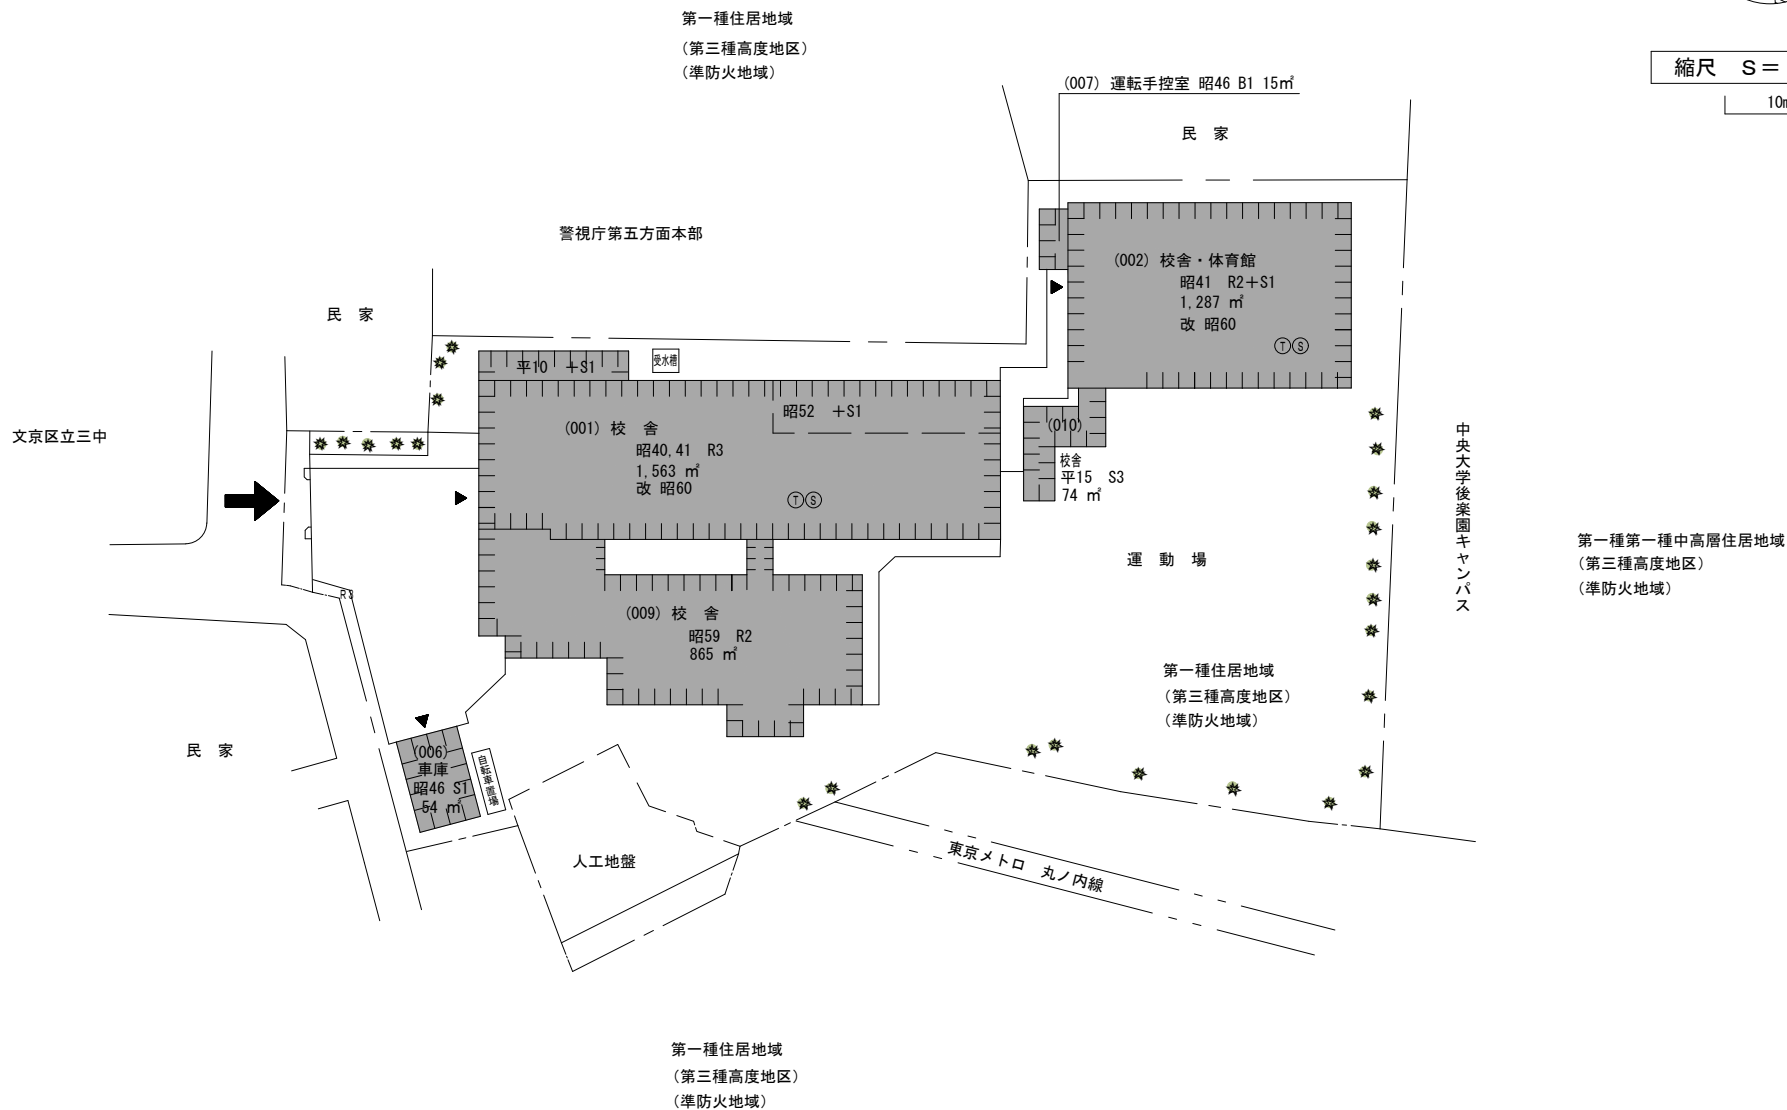


| 敷地面積 | 建築面積 | 建築延面積 | 建ぺい率 | 容積率 | 全学生数 | 学 部 等 名 | 団地番号 | 団 地 名 | 所 在 地 | 学校番号 | 学 校 名 | 作成年度 |
|--------|--------|--------|------|-----|------|------------|------|-------|---------------|------|-------|-------|
| 5,097㎡ | 1,715㎡ | 3,858㎡ | 34% | 76% | 76人 | 附属大塚特別支援学校 | 024 | 春日 | 東京都文京区春日1-5-5 | 0408 | 筑波大学 | 令和2年度 |

配 置 図


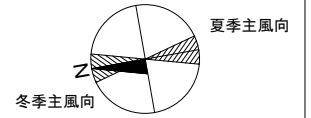


縮尺 S = 1 / 600
10m

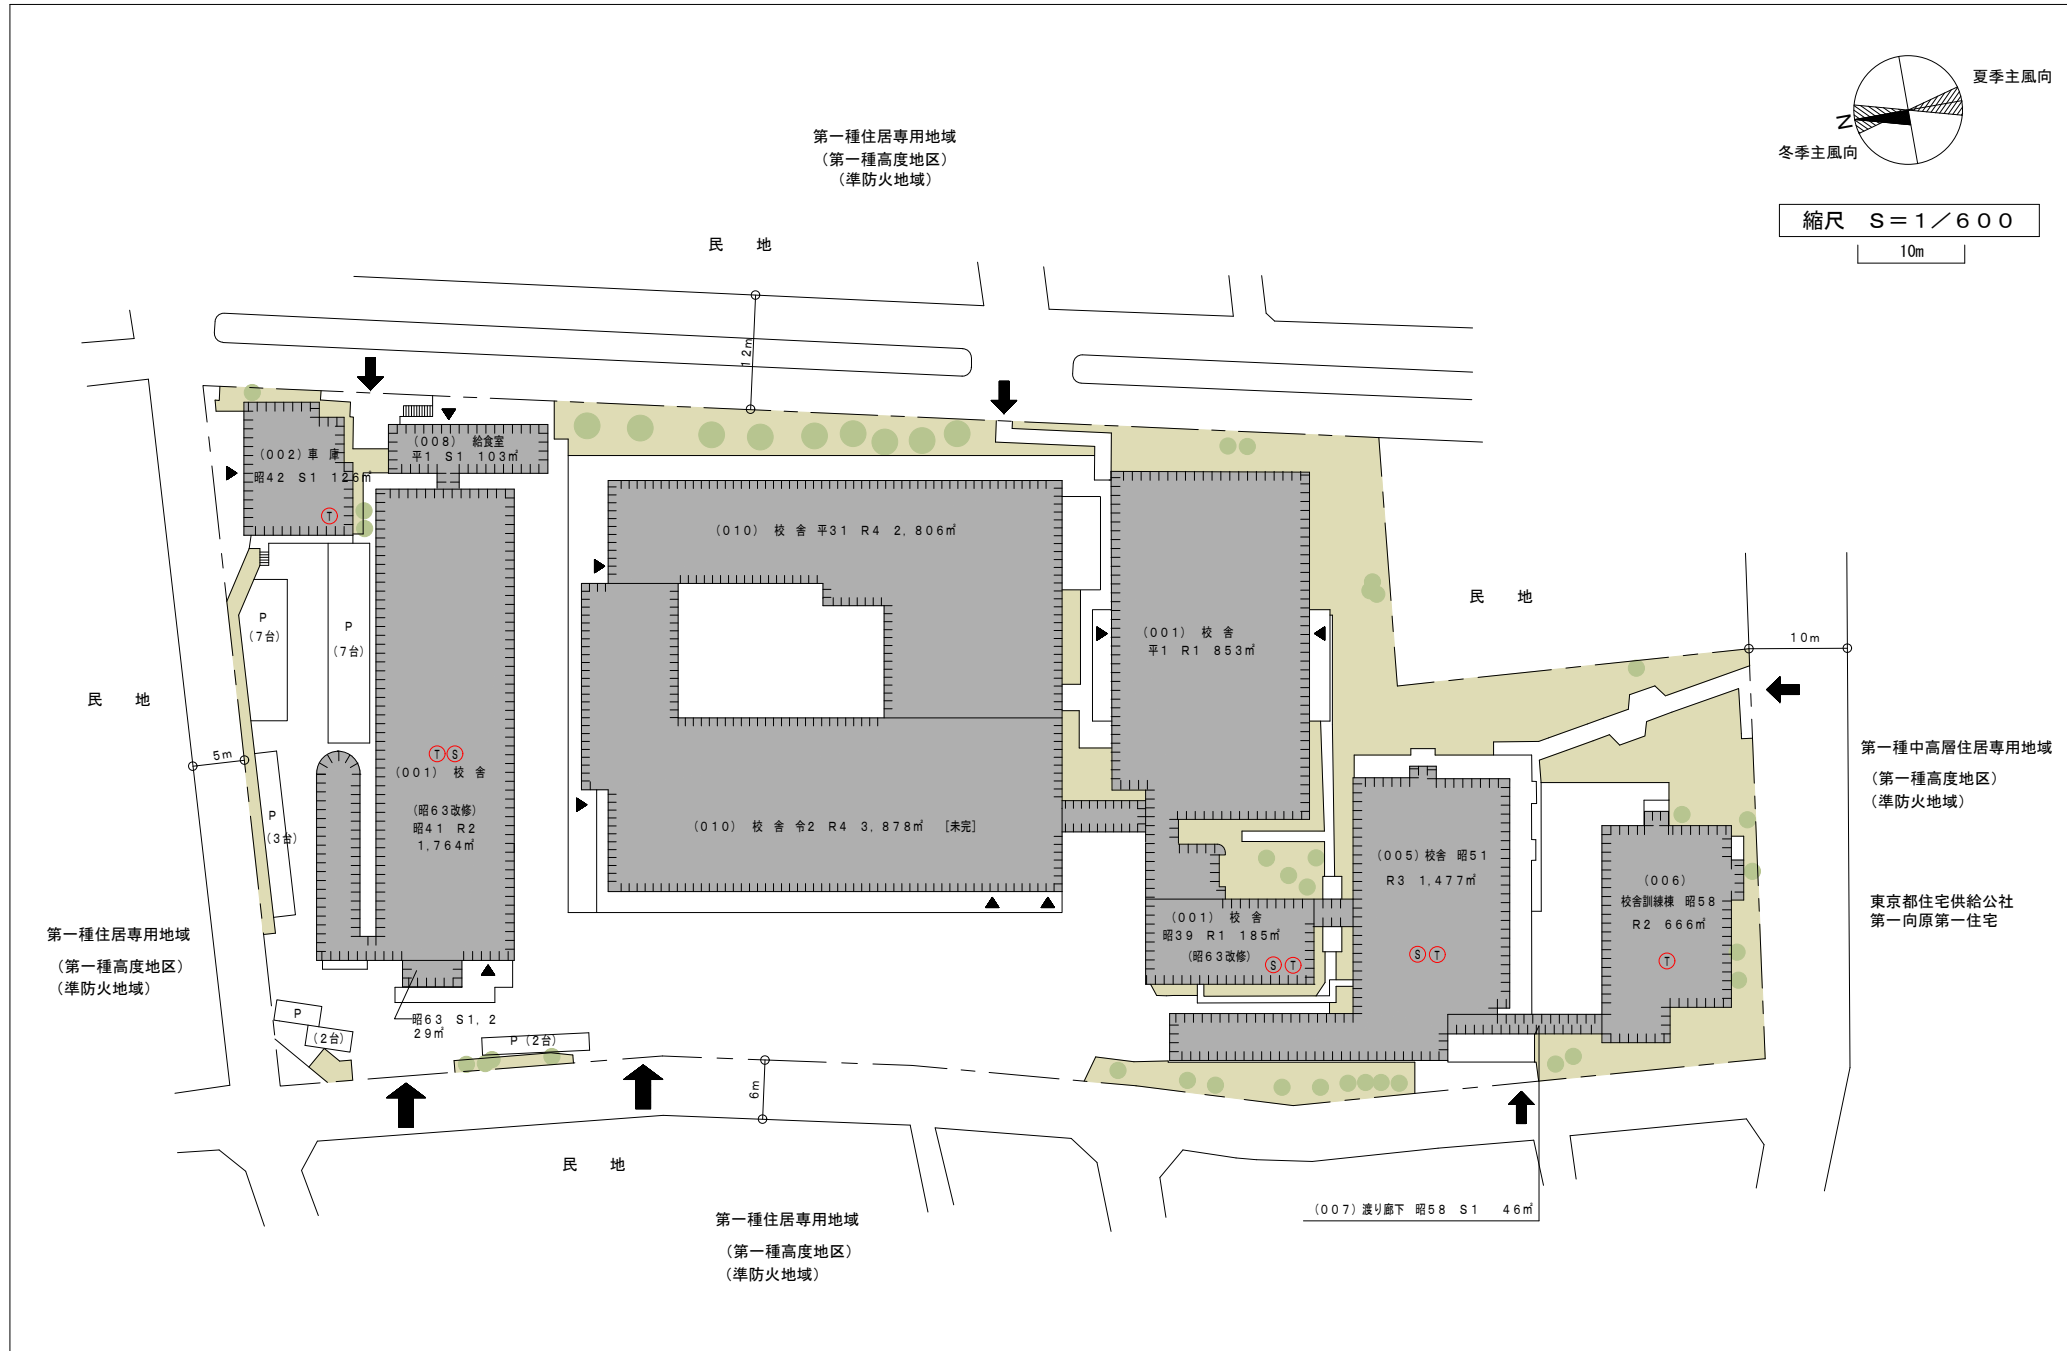


| 敷地面積 | 建築面積 | 建築延面積 | 建ぺい率 | 容積率 | 全学生数 | 学 部 等 名 | 団地番号 | 団 地 名 | 所 在 地 | 学校番号 | 学 校 名 | 作成年度 |
|---------|--------|---------|------|------|------|------------------|-------|--------|-----------------|------|-------|-------|
| 11,386㎡ | 5,657㎡ | 11,933㎡ | 50% | 105% | 117人 | 附属桐が丘特別支援学校 (本校) | (025) | 小茂根2丁目 | 東京都板橋区小茂根2-1-12 | 0408 | 筑波大学 | 令和2年度 |

配 置 図

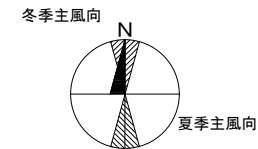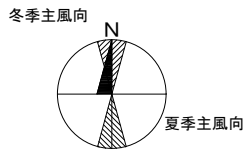


縮尺 S = 1 / 800

10m

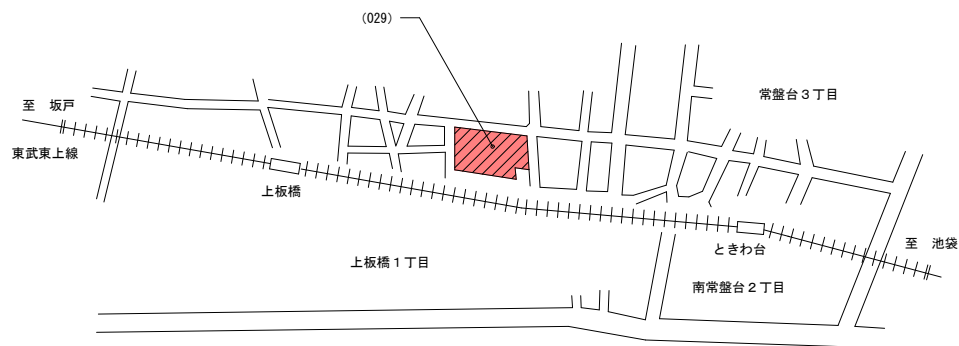


案内図

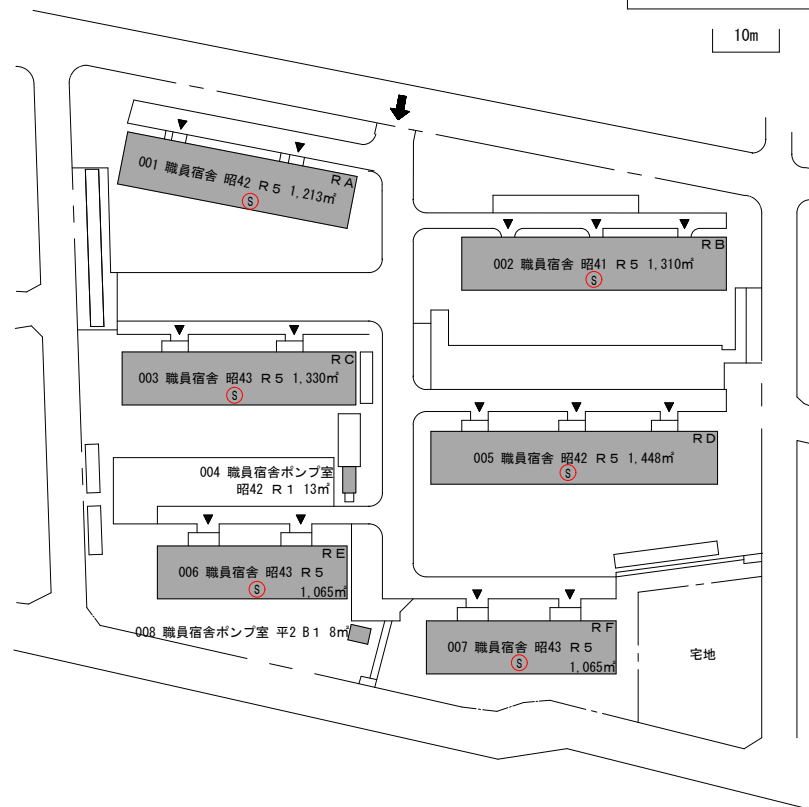


配置図


| 敷地面積 | 建築面積 | 延べ面積 | 建ぺい率 | 容積率 | 全学生数 | 学 部 等 名 | 団地番号 | 団地名 | 所 在 地 | 学校番号 | 学 校 名 | 作成年度 |
|--------|--------|--------|------|-----|------|---------|------|-----|--------------|------|-------|-------|
| 8,358㎡ | 1,508㎡ | 7,452㎡ | 18% | 89% | 0人 | 職員宿舎 | 029 | 上板橋 | 東京都板橋区常盤台4-2 | 0408 | 筑波大学 | 令和2年度 |

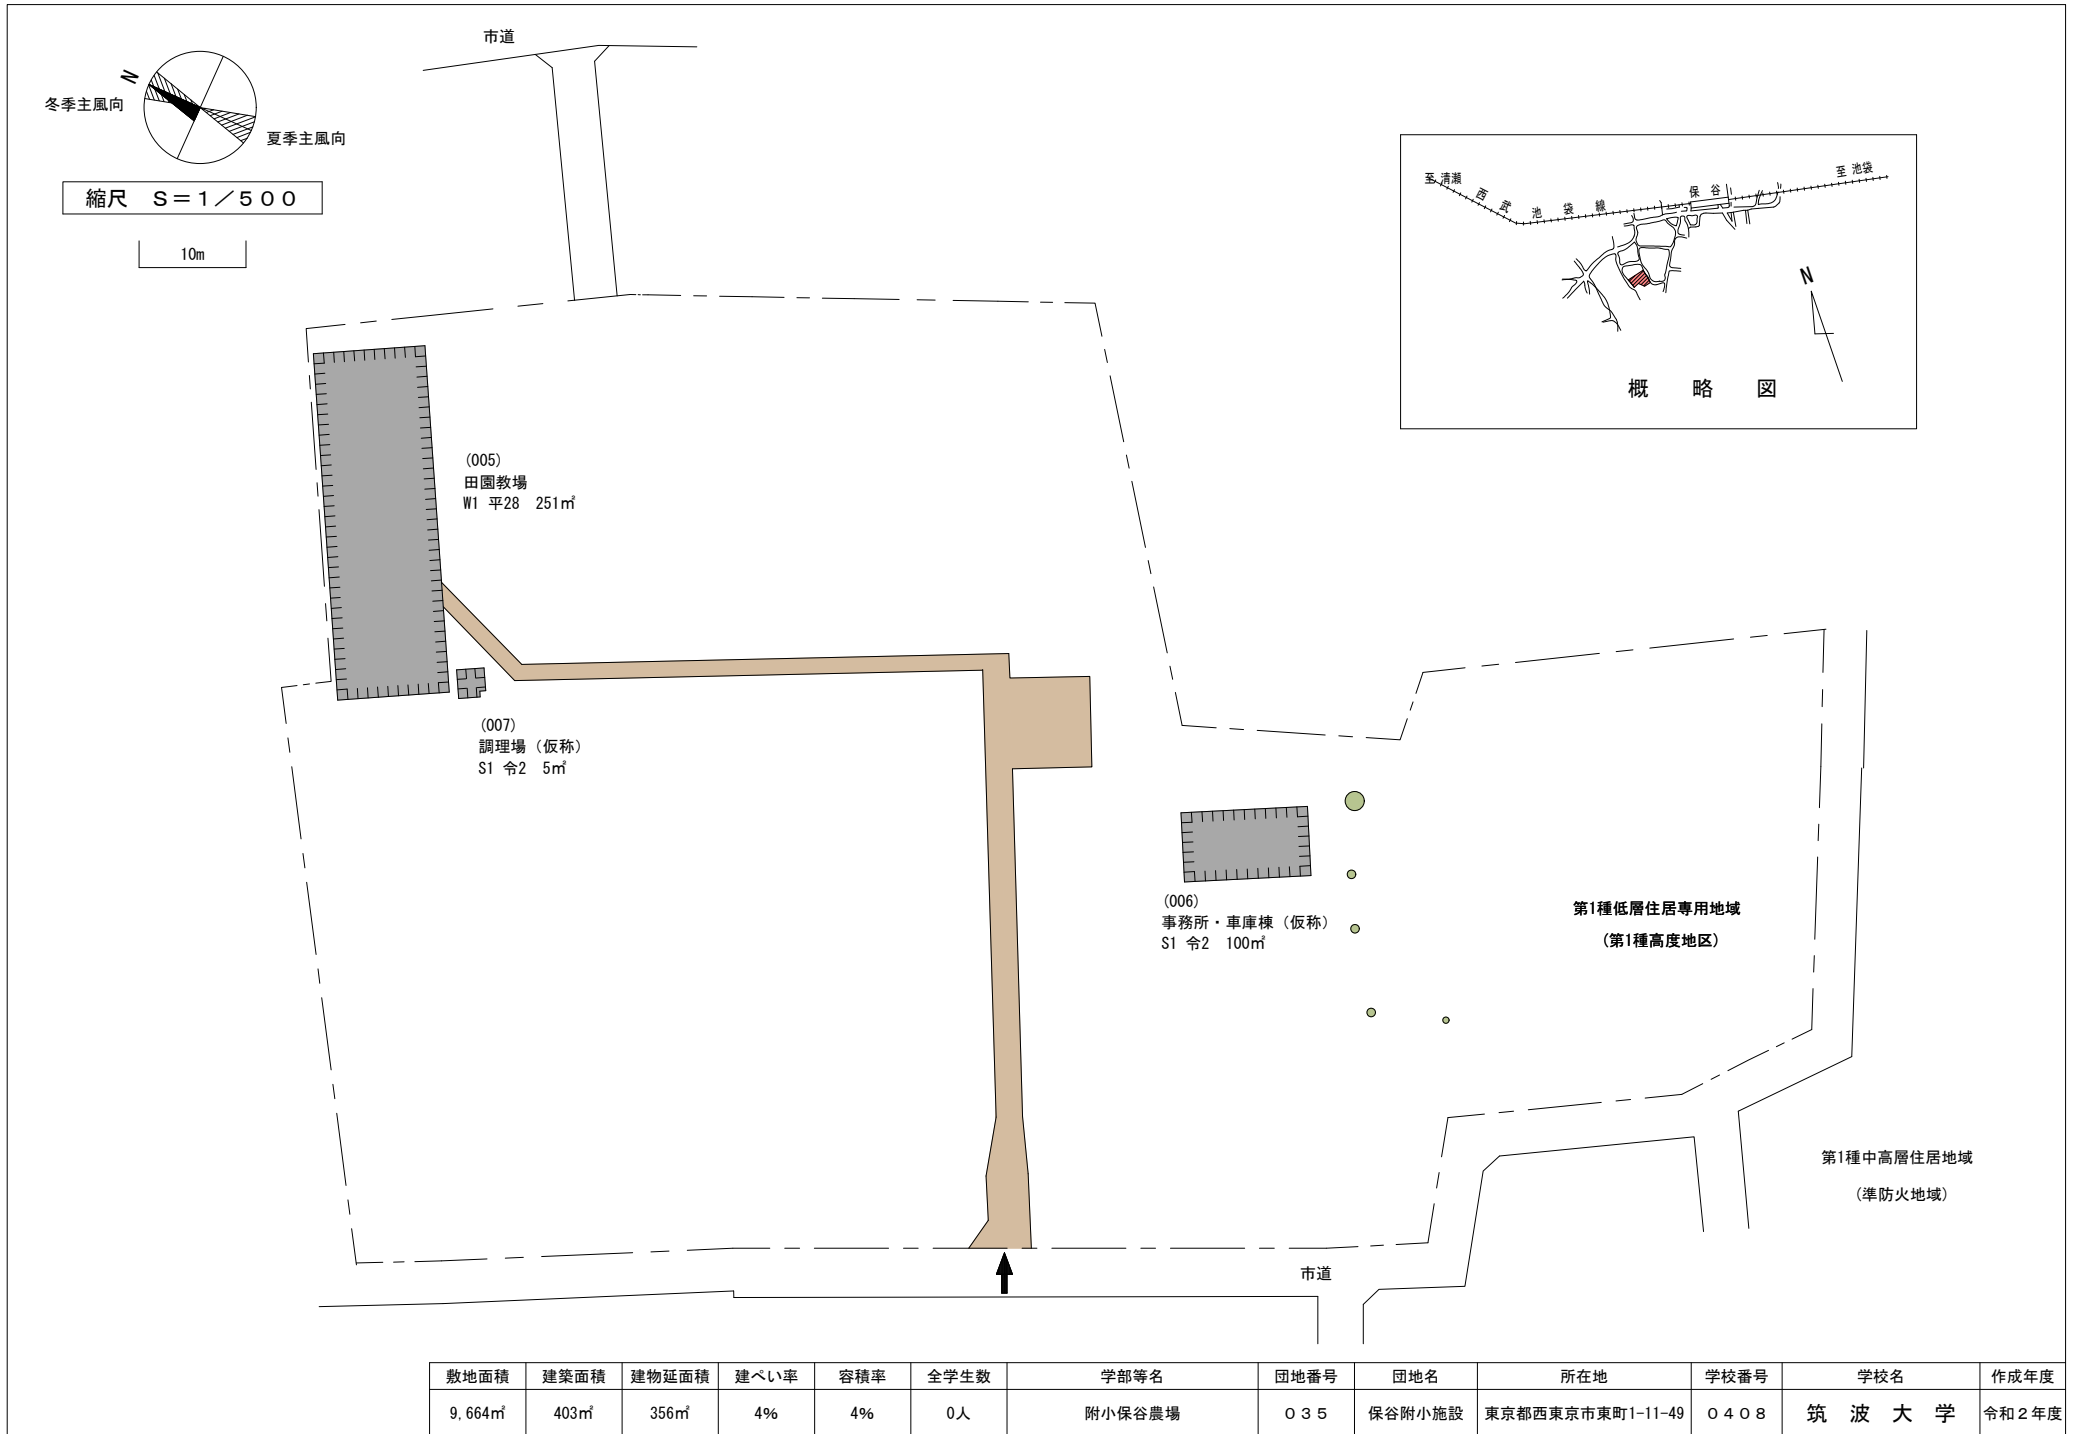

配 置 図

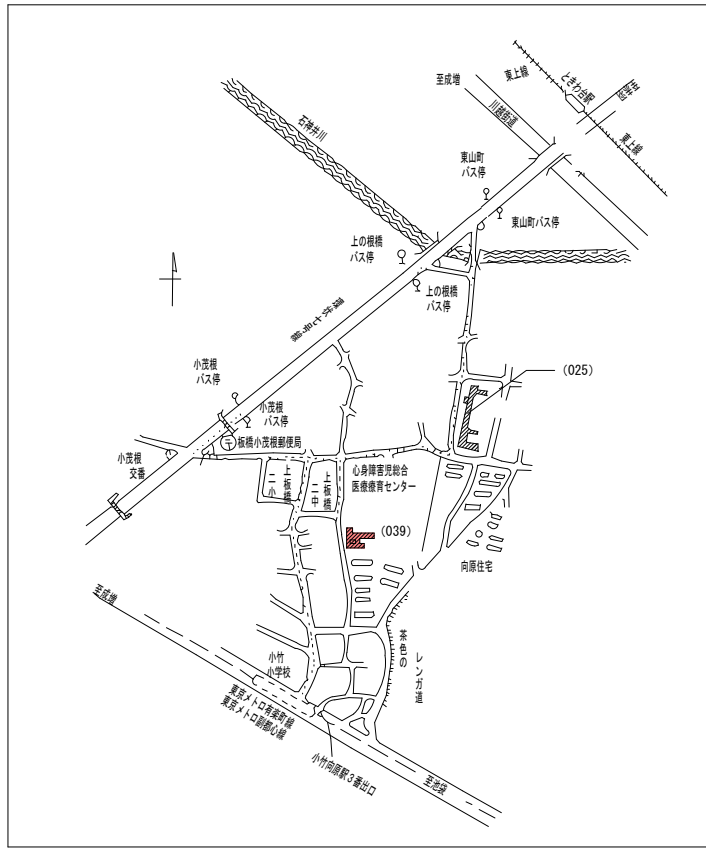


第一種中高層住居専用地域
準防火地域
第二種高度地区

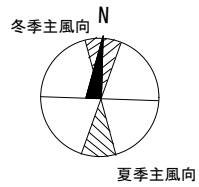

縮尺 S = 1 / 1200

100m

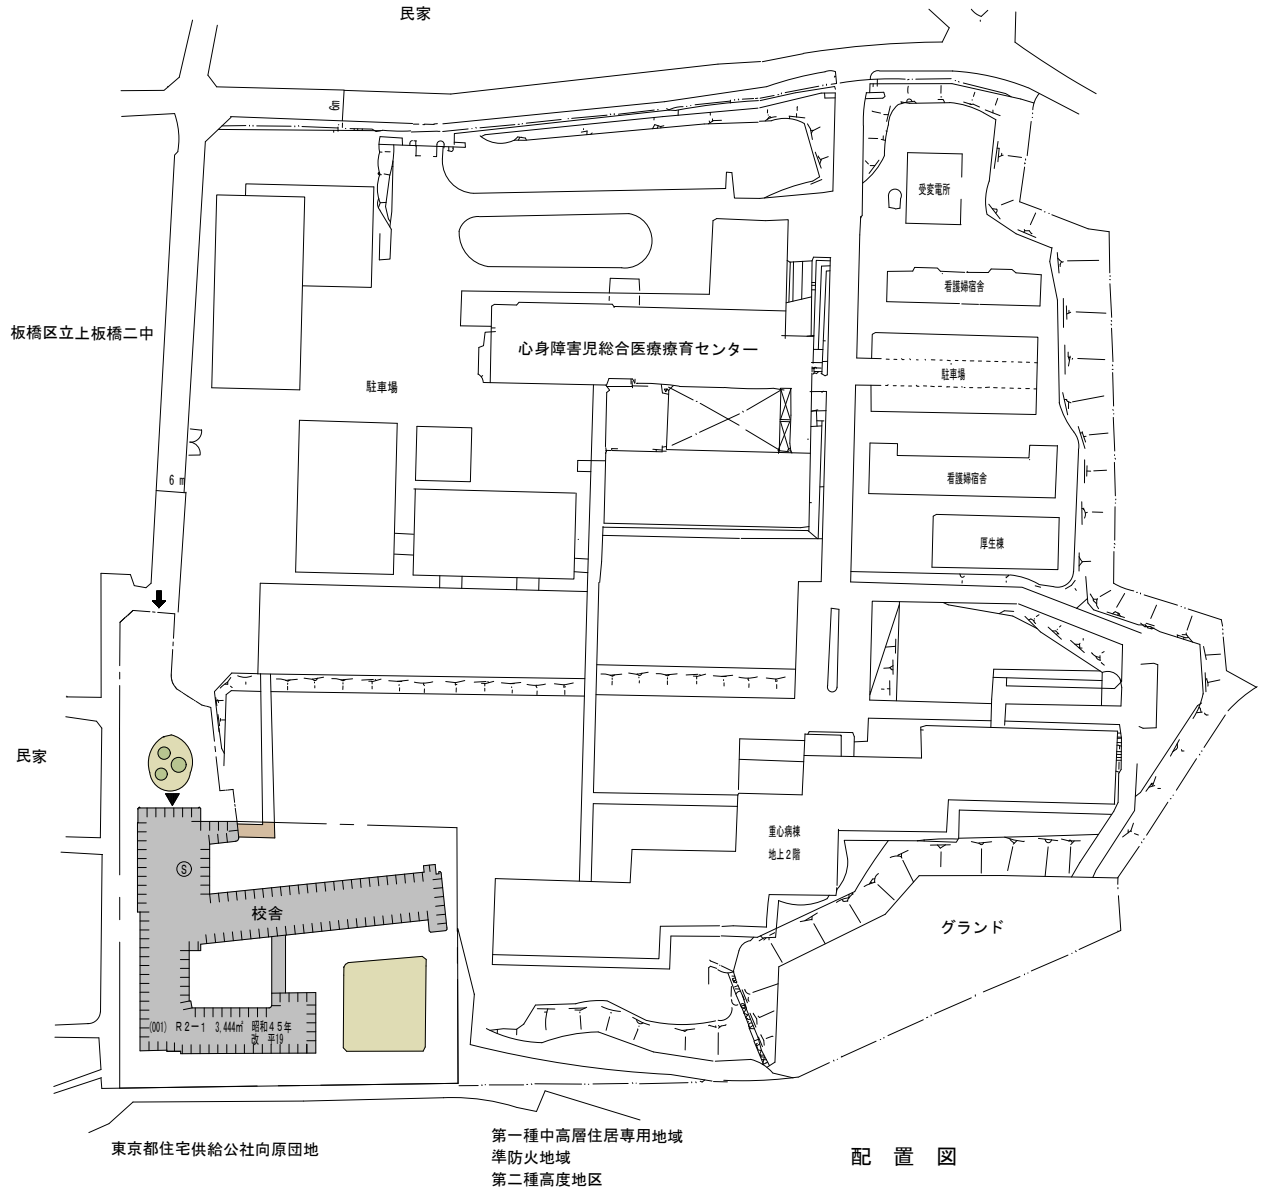

東京都住宅供給公社向原団地

第一種中高層住居専用地域
準防火地域
第二種高度地区

配置図

| 敷地面積 | 建築面積 | 建築延面積 | 建ぺい率 | 容積率 | 全学生数 | 学 部 等 名 | 団地番号 | 団 地 名 | 所 在 地 | 学校番号 | 学 校 名 | 作成年度 |
|--------|--------|--------|------|-----|------|-------------------|------|--------|-----------------|------|-------|-------|
| 5,315㎡ | 1,493㎡ | 3,444㎡ | 28% | 65% | 24人 | 附属桐が丘特別支援学校(併設学級) | 039 | 小茂根1丁目 | 東京都板橋区小茂根1-1-10 | 0408 | 筑波大学 | 令和2年度 |