



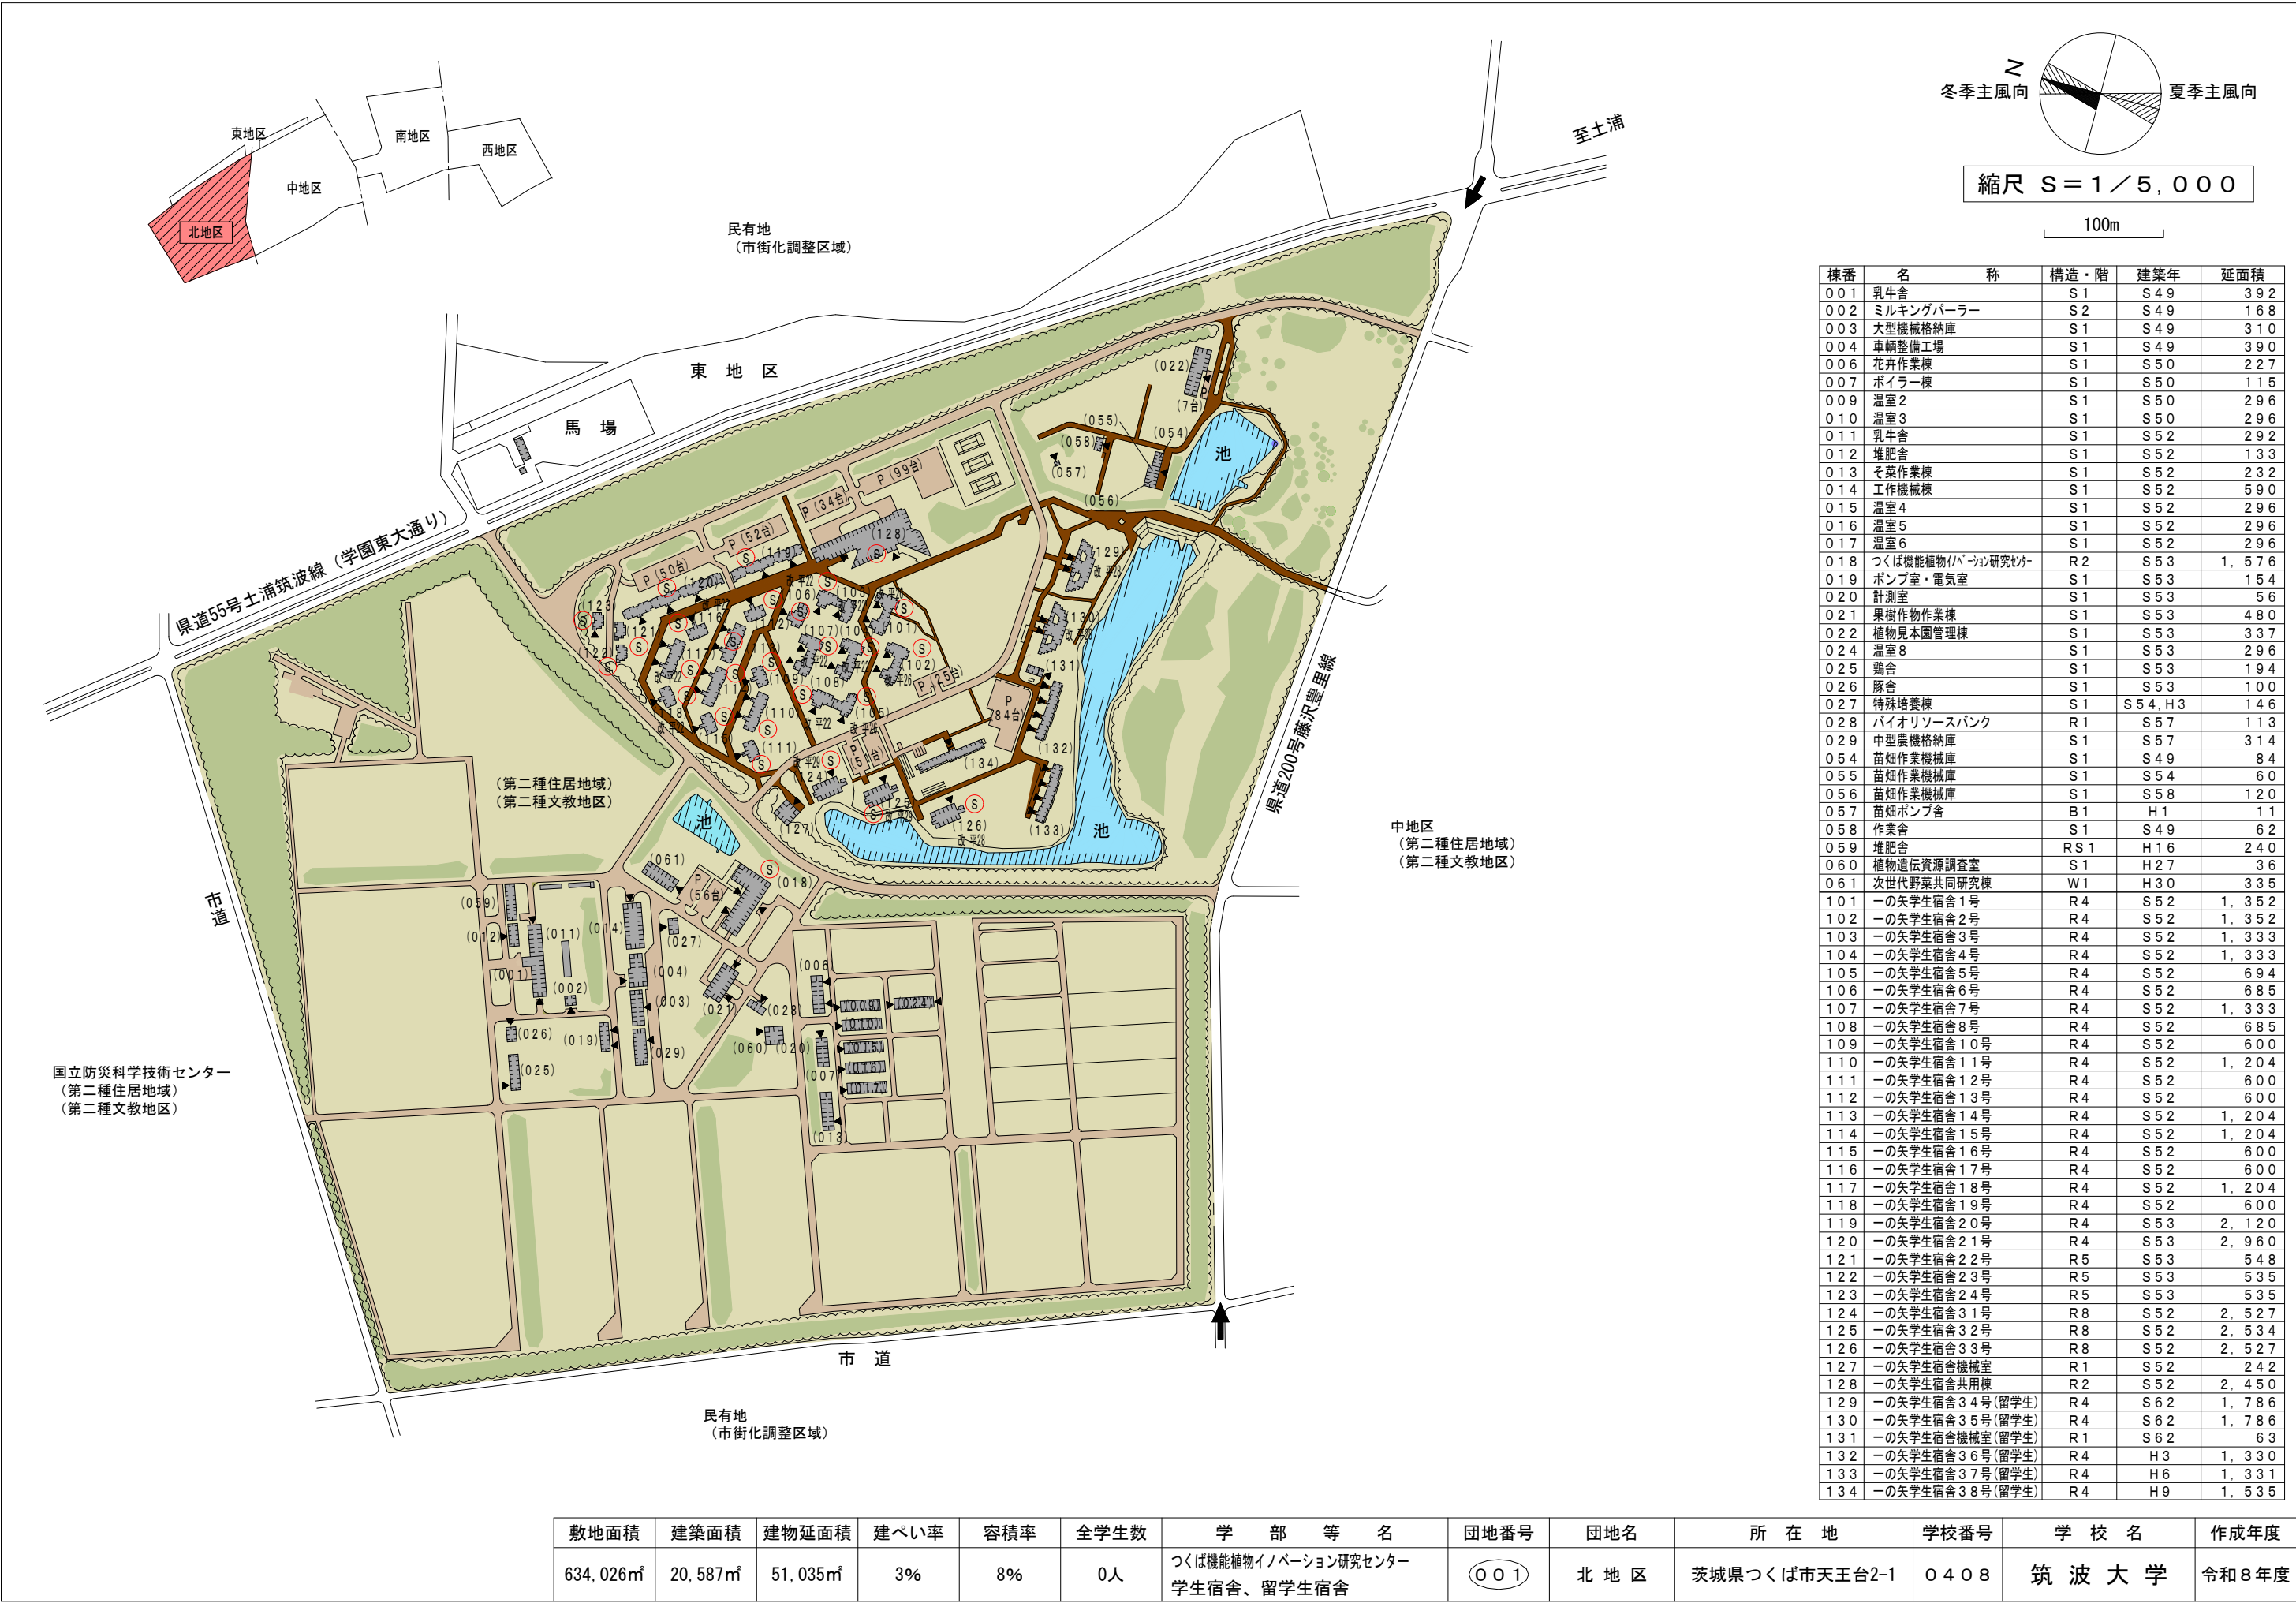



配 置 図

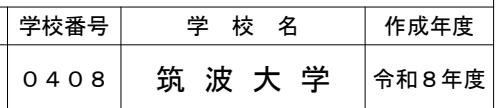

民有地
(第二種中高層住居専用地域)
(第二種文教地区)
(第二種高度地区)

配置図

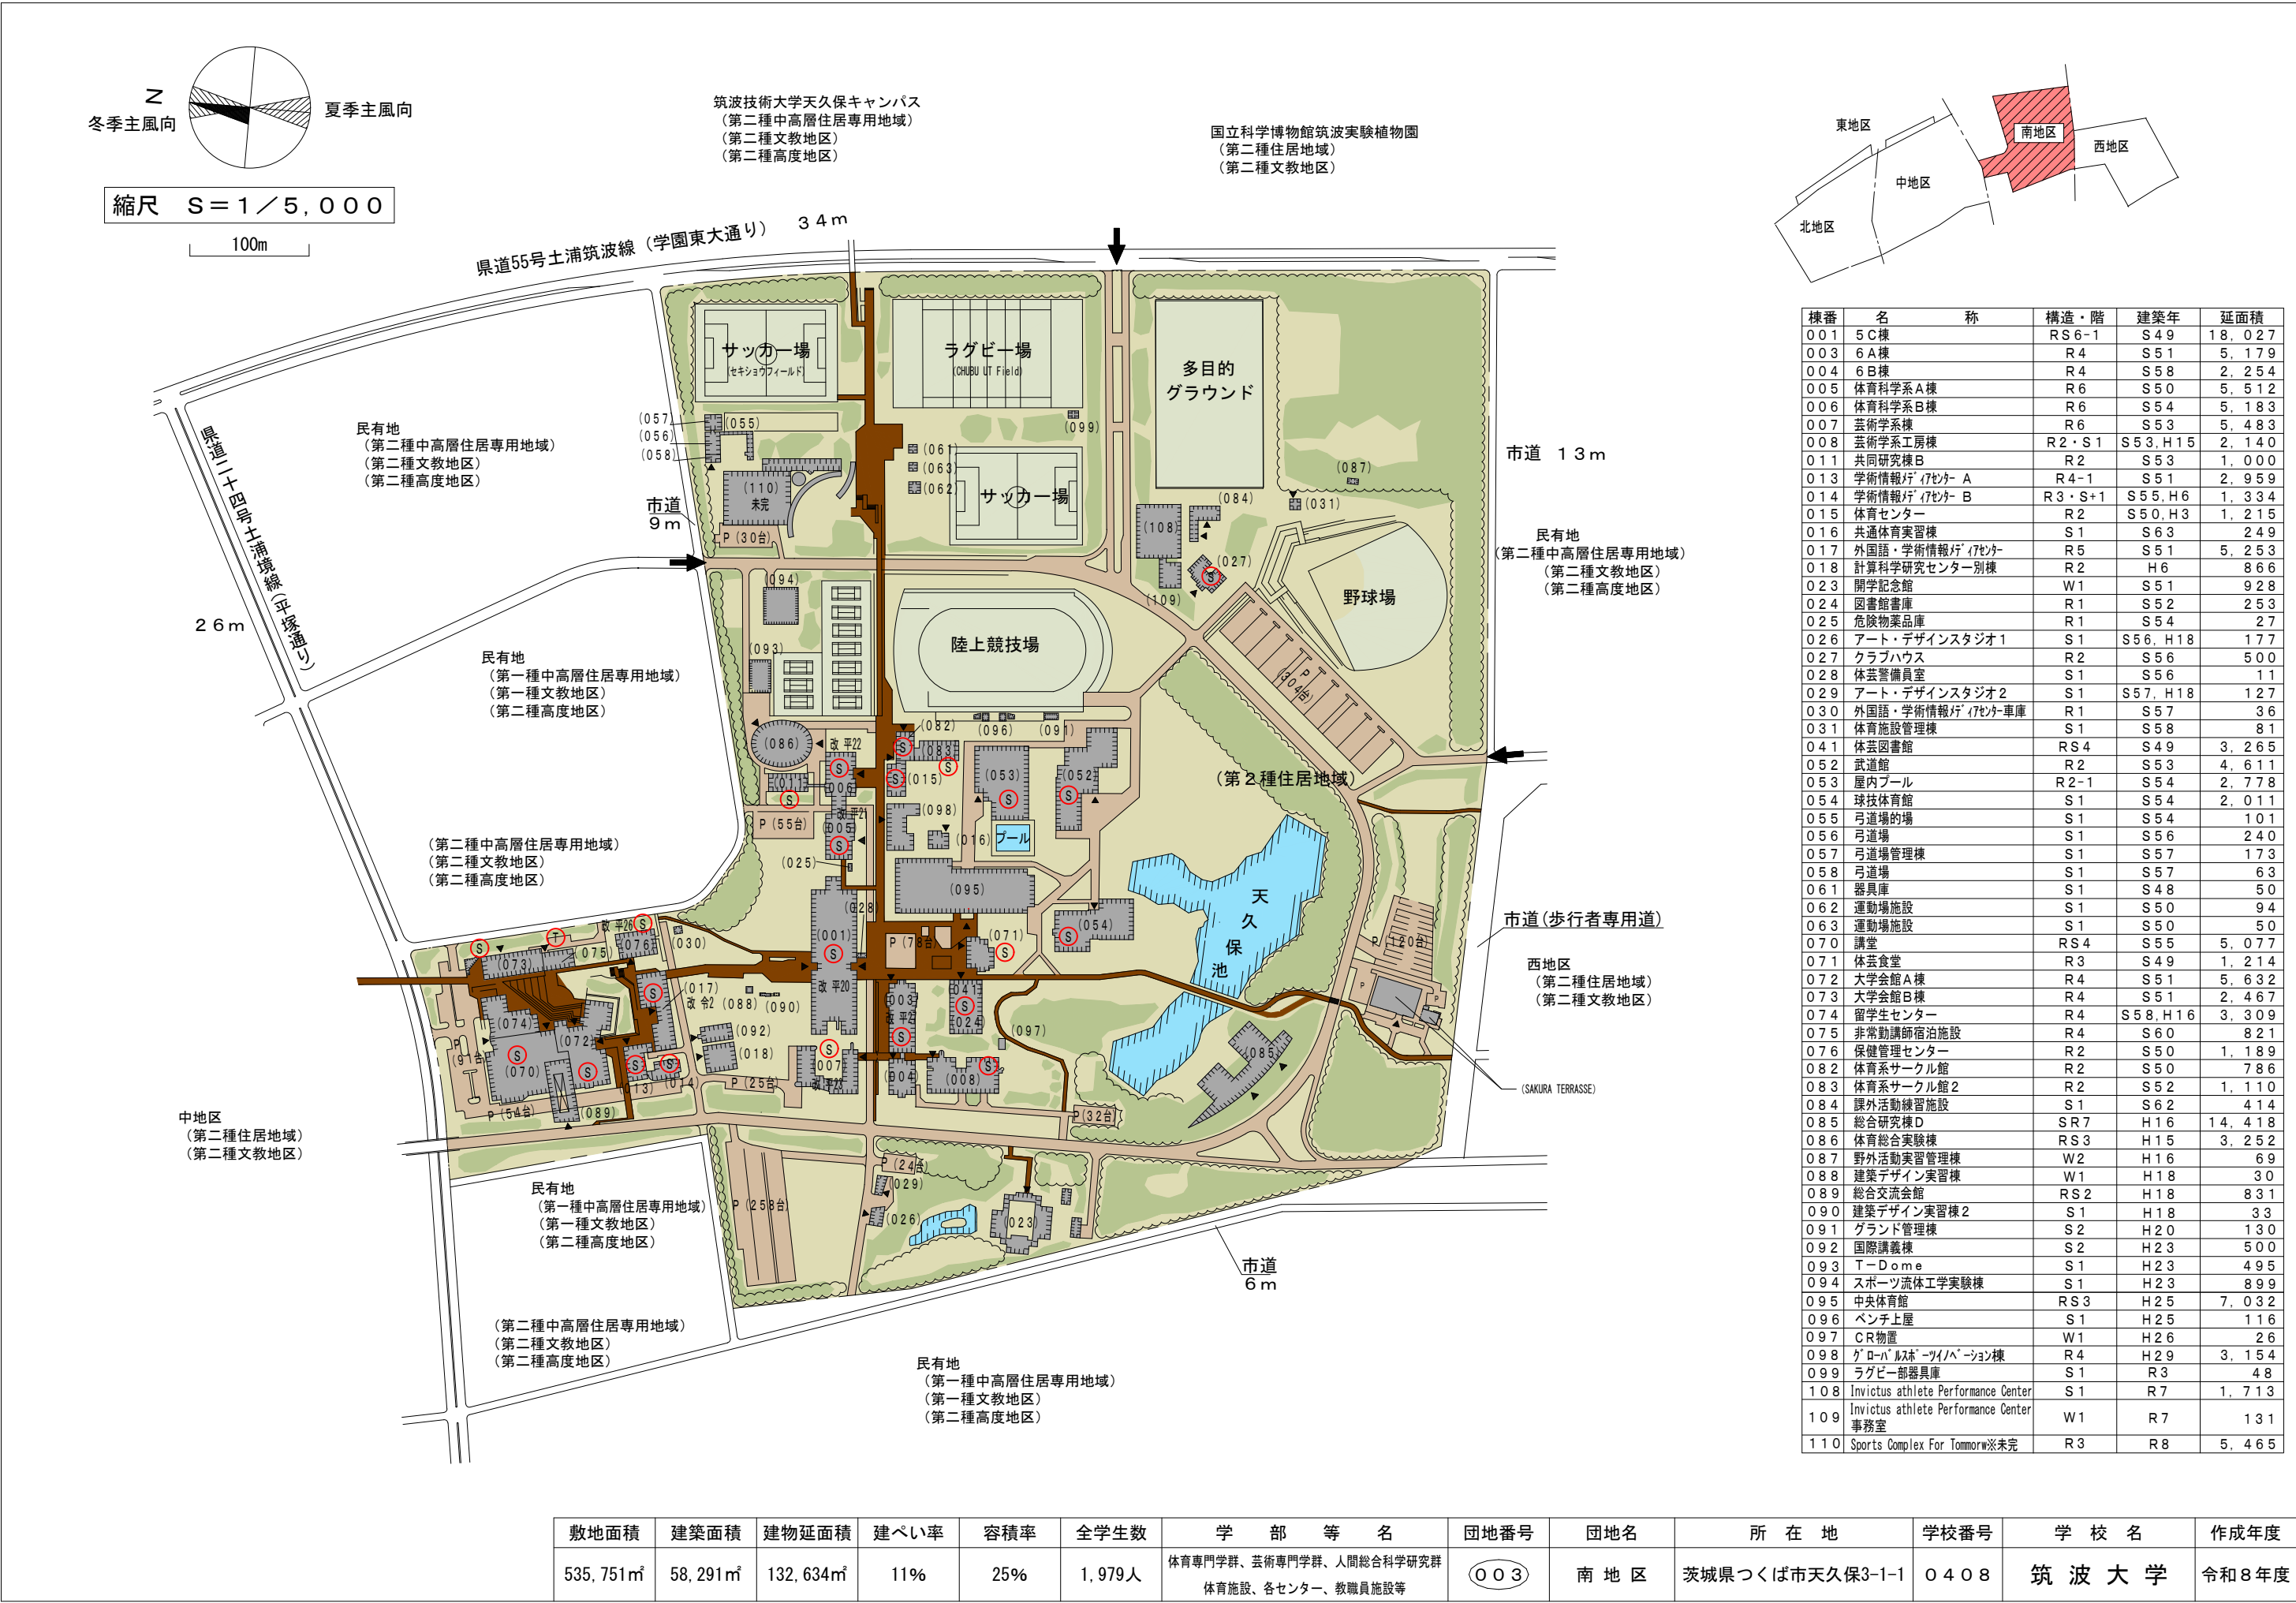


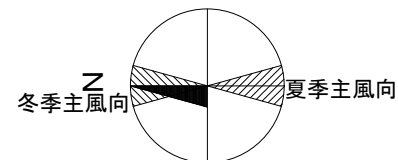


100m

棟番	名 称	構造・階	建築年	延面積
1 2 5	共同利用棟B	S 2	H 1 8	1, 9 7 9
1 2 6	立体駐車場	S 2	H 2 1	9, 6 0 2
1 2 7	レジデント宿泊施設 2号	R 4	H 2 1	2, 0 2 6
1 2 8	看護師宿舎 7	R 5	H 2 1	3, 1 9 2
1 2 9	附属病院アーケード	S 1	H 2 1	1 0 3
1 3 0	健康医学科学イノベーション棟	S R 8	H 2 2	7, 5 0 1
1 3 1	地域医療システム研究棟	S 2	H 2 3	8 2 5
1 3 2	けやき棟	S R 1 2-1	H 2 4	4 5, 7 4 6
1 3 3	特高電気室・ポンプ室	R S 1-1	H 2 4	2 2 4
1 3 4	感染症廃棄物処理施設	S 1	H 2 4	1 7 9
1 3 5	睡眠医学研究棟	S R 6	H 2 7	7, 9 8 9
1 3 6	危険物倉庫 2	S 1	H 2 7	6
1 3 7	防災・感染症管理棟	S 2	R 3	2 0 1
1 3 8	防災・感染症研究棟	S 1	R 3	1 1 6
1 3 9	陽子線治療棟	R 3, 4	R 6	3, 5 6 0


棟番	名 称	構造・階	建築年	延面積
001	4 A 棟	R 4	S 50, H 4	6, 308
002	4 A 棟	R 4	S 50	3, 296
003	医学系学系棟	SR 9-1	S 51, 52	24, 342
004	医学系 R 1 研究棟	R 4	S 52	1, 220
005	R 1 研究棟渡り廊下	S 2	S 52	67
006	医科学棟	R 3	S 55	1, 234
007	4 B 棟	R 5	S 54	3, 475
008	4 B 棟	R 2	S 56	1, 580
011	病棟 B	SR 12-1	S 51, 53	29, 977
012	中央診療棟	R 5-1	S 51, H 11, 12	13, 763
013	外来診療棟	R 4-1	S 51, 63, H 4	13, 798
014	中診・外来渡り廊下	S 2	S 51	178
015	特殊診療棟	R 2	S 52, H 15	1, 361
016	特殊診療棟渡り廊下	S 2	S 52	168
017	4 E 棟	SR 6-1	S 56, H 9	5, 812
019	附属病院 F 棟	R 1	S 63, H 6, 15	809
021	看護師舎 1	R 5	S 51	2, 160
022	看護師舎 2	SR 8	S 52	1, 705
023	看護師舎 3	R 5	S 53	1, 520
024	看護師舎 4	SR 8	S 53	1, 700
025	看護師舎 5	R 5	S 56	1, 134
026	看護師舎 6	R 5	H 8	796
027	生命科学動物資源センター B 棟	R 5	S 54, H 18	4, 324
032	学生舎物置 B	B 1	S 51	26
033	学生舎物置 C	B 1	S 51	39
034	実験廃水処理施設	R 1-1	S 51	1, 220
035	医学車庫	S 1	S 53	180
036	案内センター	R 1	S 54	18
037	危険薬品庫	R 1	S 54	56
051	超越学生舎 2 8 号	R 3	S 53	892
052	外国教師等宿泊施設	R 3	S 54	900
053	レジデント宿泊施設 1 号	R 6	S 55	1, 293
061	図書館・臨床講義室	R 3	S 52	4, 409
063	第 2 体育館	S 1	S 54	1, 218
068	医学食堂	R 2	S 51	1, 270
071	平砂学生舎 1 号	R 4	S 49	2, 282
072	平砂学生舎 3 号	R 3	S 49	1, 313
073	平砂学生舎 4 号	R 4	S 49	2, 282
074	平砂学生舎 5 号	R 4	S 49	2, 282
075	平砂学生舎 6 号	R 4	S 49	2, 570
076	平砂学生舎 7 号	R 4	S 49	2, 590
077	平砂学生舎共用棟	R 2	S 49	2, 297
078	平砂学生舎 8 号	R 4	S 50	1, 728
079	平砂学生舎 9 号	R 3	S 50	2, 646
081	平砂学生舎 10 号	R 4	S 50	3, 443
082	平砂学生舎 11 号	R 3	S 50	2, 607
084	超越学生舎 12 号	R 4	S 50	2, 585
085	超越学生舎 13 号	R 4	S 50	863
086	超越学生舎 14 号	R 4	S 50	863
087	超越学生舎 15 号	R 4	S 50	863
088	超越学生舎 16 号	R 4	S 50	863
089	超越学生舎 17 号	R 4	S 50	878
090	超越学生舎 18 号	R 5	S 51	556
091	超越学生舎 19 号	R 5	S 51	535
092	超越学生舎 20 号	R 5	S 51	535
093	超越学生舎 21 号	R 5	S 51	535
094	超越学生舎 22 号	R 4	S 51	2, 026
095	超越学生舎 23 号	R 4	S 51	1, 976
096	超越学生舎 24 号	R 4	S 51	1, 976
097	超越学生舎 25 号	R 4	S 51	2, 026
098	超越学生舎 26 号	R 4	S 51	2, 026
099	超越学生舎 27 号	R 4, 1	S 51, H 11	2, 426
100	超越学生舎共用棟	R 2	S 51, H 3	2, 730
111	中央機械室	R 2	S 50	2, 972
112	蒸気ボイラ・純水装置棟	S 1	S 53	156
113	ガバナリー	R 1	H 11	12
114	ポンプ室	R 1	H 11	52
120	陽子線照射研究棟	R 4	H 12, 14	5, 297
121	生命科学動物資源センター A 棟	R 4	H 17	4, 841
122	4 D 棟	S 2	H 16	462
123	4 C 棟	S 2	H 17	326
124	看護・医療科学類更衣室	S 1	H 17	36

敷地面積	建築面積	建物延面積	建ぺい率	容積率	全学生数	学 部 等 名	団地番号	団地名	所 在 地	学校番号	学 校 名	作成年度
413,082㎡	79,442㎡	297,415㎡	19%	72%	1,782人	医学群、人間総合科学研究群、附属病院 各センター、学生宿舎、看護師宿舎	004	西 地 区	茨城県つくば市天久保2-1-1	0408	筑波大学	令和8年度

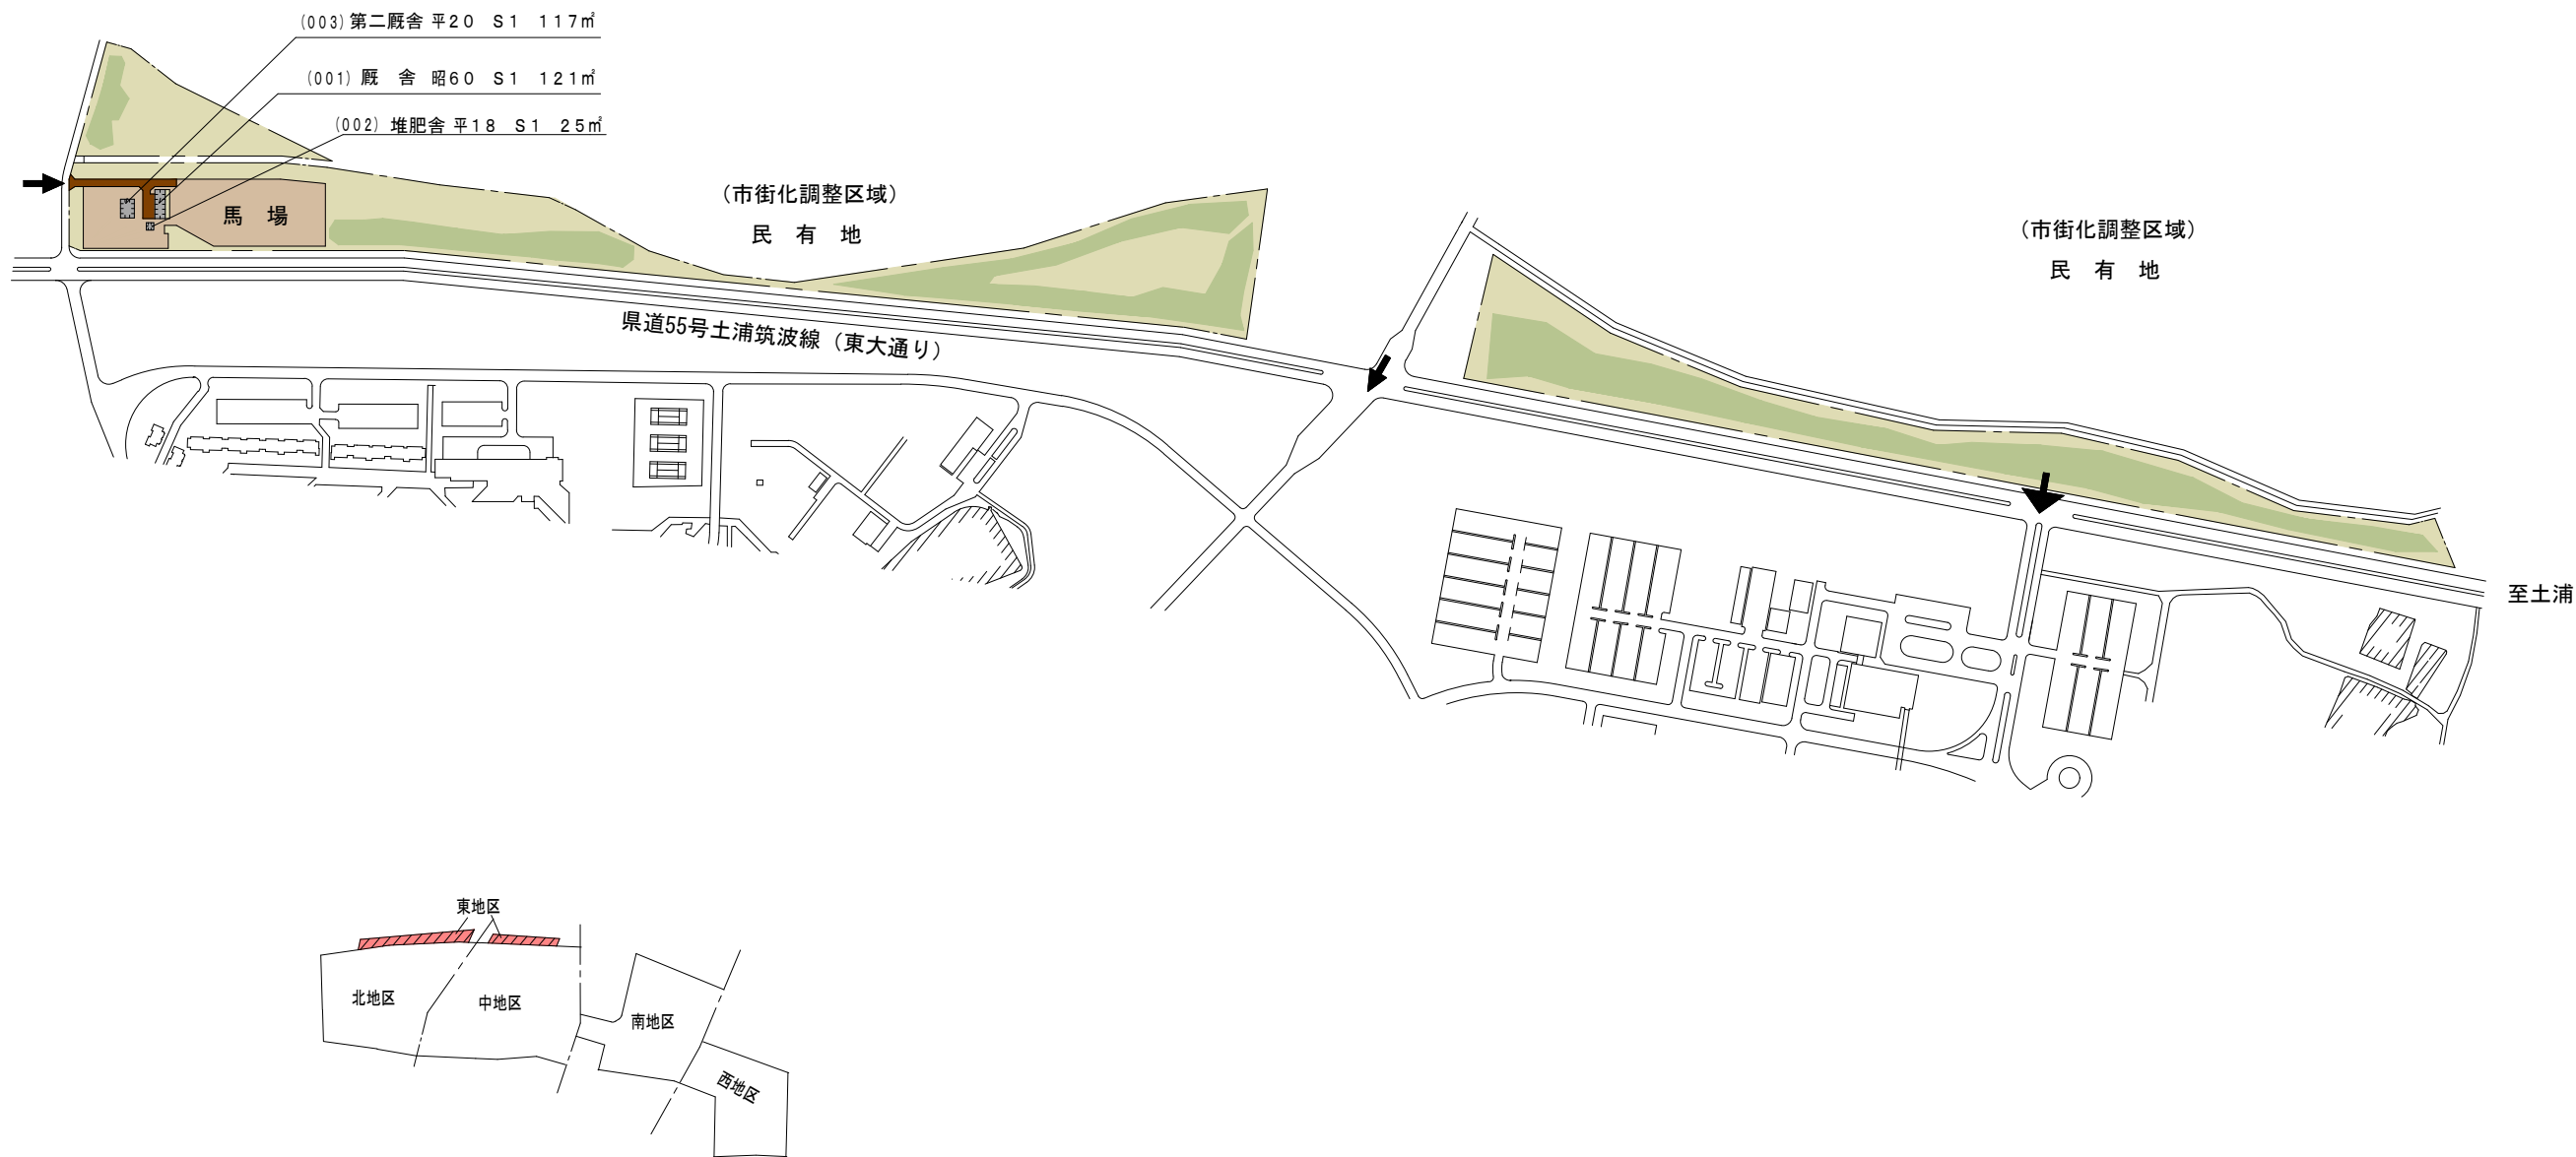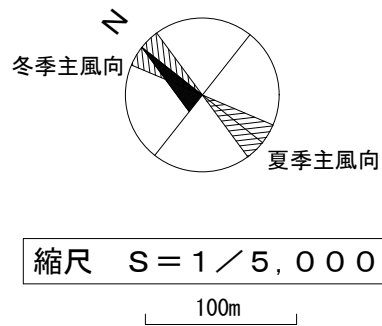

敷地面積	建築面積	建物延面積	建ぺい率	容積率	全学生数	学 部 等 名	団地番号	団地名	所 在 地	学校番号	学 校 名	作成年度
52,709㎡	297㎡	263㎡	1%	0%	0人	大学課外活動施設	005	東 地 区	茨城県つくば市天王台2-3	0408	筑 波 大 学	令和8年度



配置図

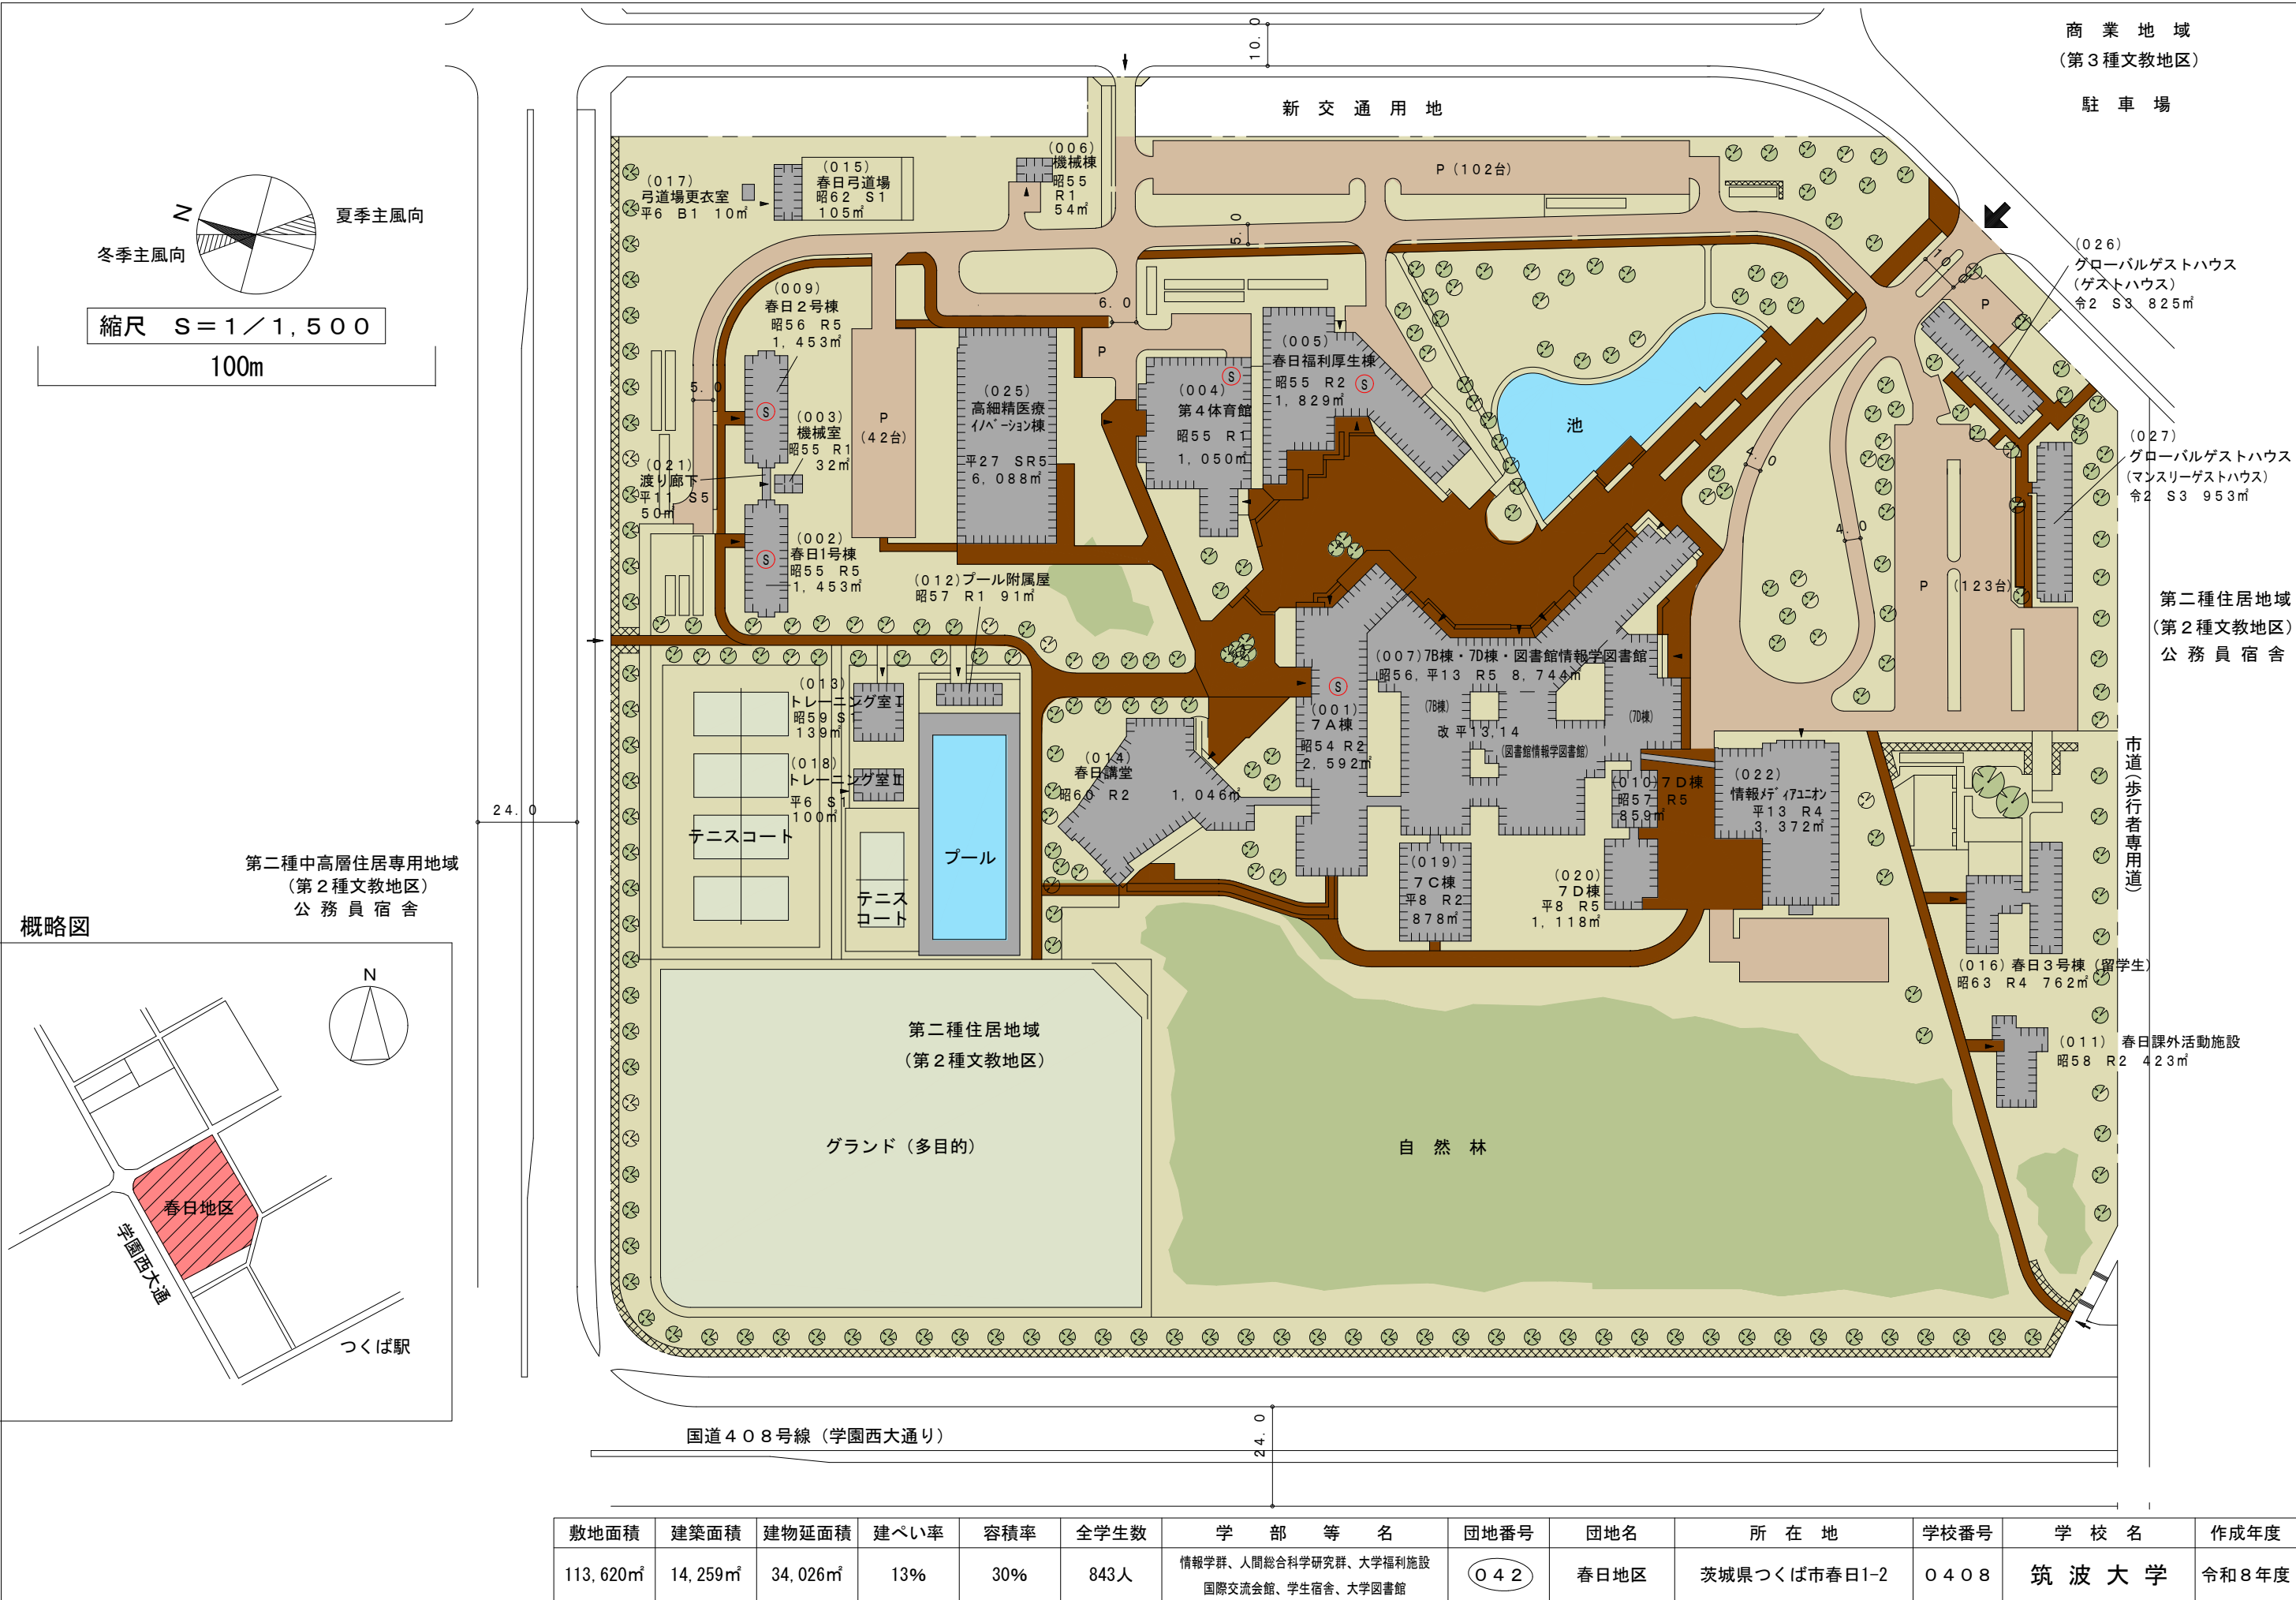

敷地面積	建築面積	建物延面積	建ぺい率	容積率	全学生数	学部等名	団地番号	団地名	所在地	学校番号	学校名	作成年度
113,620㎡	14,259㎡	34,026㎡	13%	30%	843人	情報学群、人間総合科学研究群、大学福利施設 国際交流会館、学生宿舎、大学図書館	042	春日地区	茨城県つくば市春日1-2	0408	筑波大学	令和8年度




図面番号	棟番	名 称	構造・階	建築年	延面積
201	001	職員宿舎201号棟	R3	S50	945
202	002	職員宿舎202号棟	R3	S50	1,432
206	003	職員宿舎206号棟	R2	S51	369
207	004	職員宿舎207号棟	R2	S51	369
208	005	職員宿舎208号棟	R2	S51	369
209	006	職員宿舎209号棟	R2	S51	369
210	007	職員宿舎210号棟	R2	S51	369
211	008	職員宿舎211号棟	R2	S51	369
212	009	職員宿舎212号棟	R2	S51	369
213	010	職員宿舎213号棟	R2	S51	277
214	011	職員宿舎214号棟	R2	S51	369
304	012	職員宿舎304号棟	R2	S51	277
305	013	職員宿舎305号棟	R2	S51	277
306	014	職員宿舎306号棟	R2	S51	369
409	015	職員宿舎409号棟	R1	S52	374
410	016	職員宿舎410号棟	R1	S52	187
411	017	職員宿舎411号棟	R1	S52	374
412	018	職員宿舎412号棟	R2	S52	188
413	019	職員宿舎413号棟	R2	S52	376
414	020	職員宿舎414号棟	R1	S52	374
415	021	職員宿舎415号棟	R2	S52	376
707	022	職員宿舎707号棟	R2	S51	116
708	023	職員宿舎708号棟	R2	S51	116
709	024	職員宿舎709号棟	R2	S51	116
710	025	職員宿舎710号棟	R2	S51	116
711	026	職員宿舎711号棟	R2	S51	114
712	027	職員宿舎712号棟	R2	S51	114
713	028	職員宿舎713号棟	R2	S51	114
714	029	職員宿舎714号棟	R2	S51	114
715	030	職員宿舎715号棟	R2	S51	116
716	031	職員宿舎716号棟	R2	S51	114
A	050	電気室	B1	S50	11

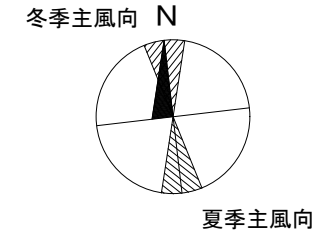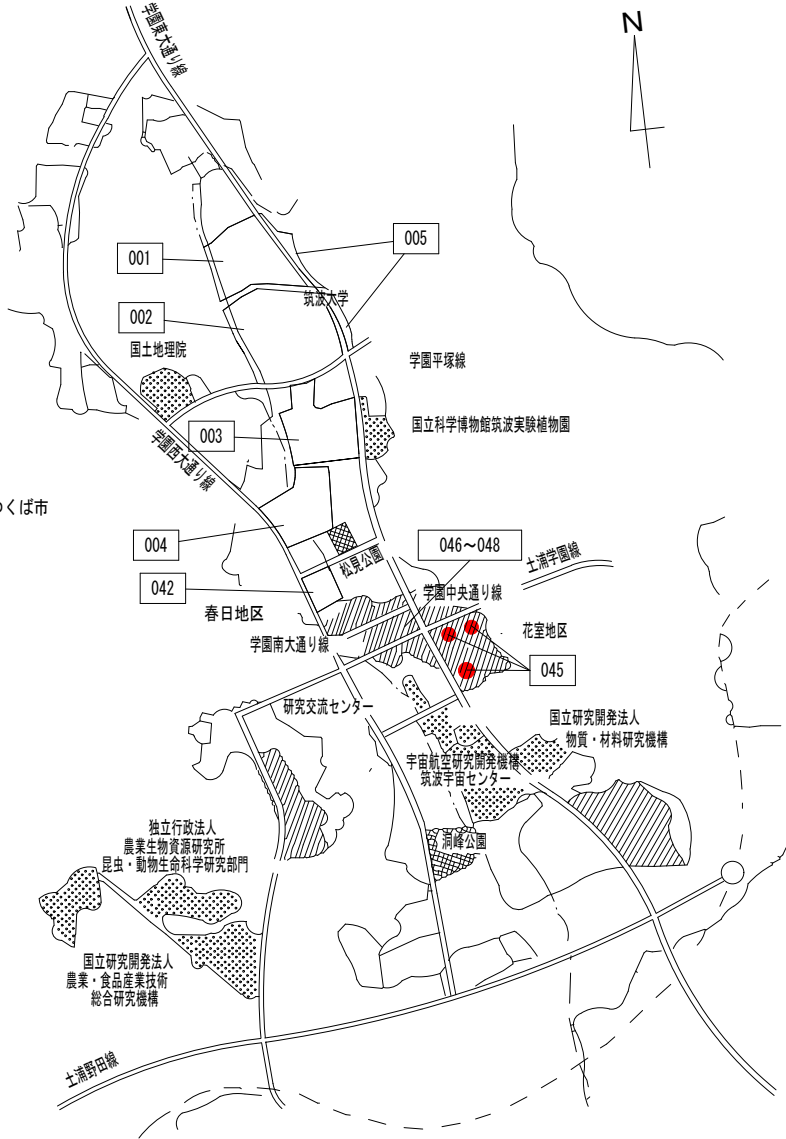





縮尺 S = 1 / 5,000

100m

敷地面積	建築面積	建物延面積	建ぺい率	容積率	全学生数	学 部 等 名	団地番号	団地名	所 在 地	学校番号	学 校 名	作成年度
39,854㎡	6,948㎡	9,939㎡	17%	25%	0人	職員宿舎	045	竹園3丁目	茨城県つくば市竹園3丁目	0408	筑波大学	令和8年度

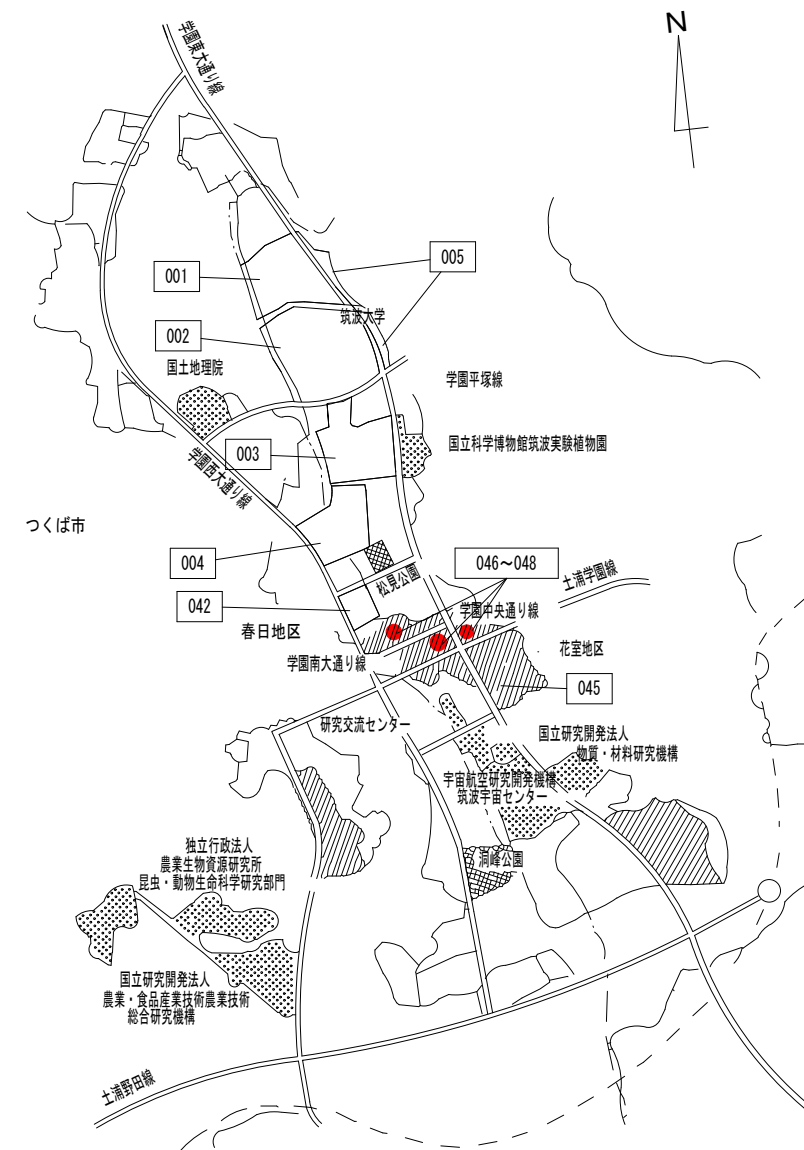

敷地面積	建築面積	建物延面積	建ぺい率	容積率	全学生数	学 部 等 名	団地番号	団地名	所 在 地	学校番号	学 校 名	作成年度
25,277㎡	2,903㎡	16,341㎡	11%	65%	0人	職員宿舎	046	吾妻1丁目	茨城県つくば市吾妻1丁目	0408	筑波大学	令和8年度
33,449㎡	5,900㎡	29,500㎡	18%	88%	0人		047	吾妻2丁目	茨城県つくば市吾妻2丁目			
19,853㎡	2,557㎡	13,939㎡	13%	70%	0人		048	吾妻4丁目	茨城県つくば市吾妻4丁目			

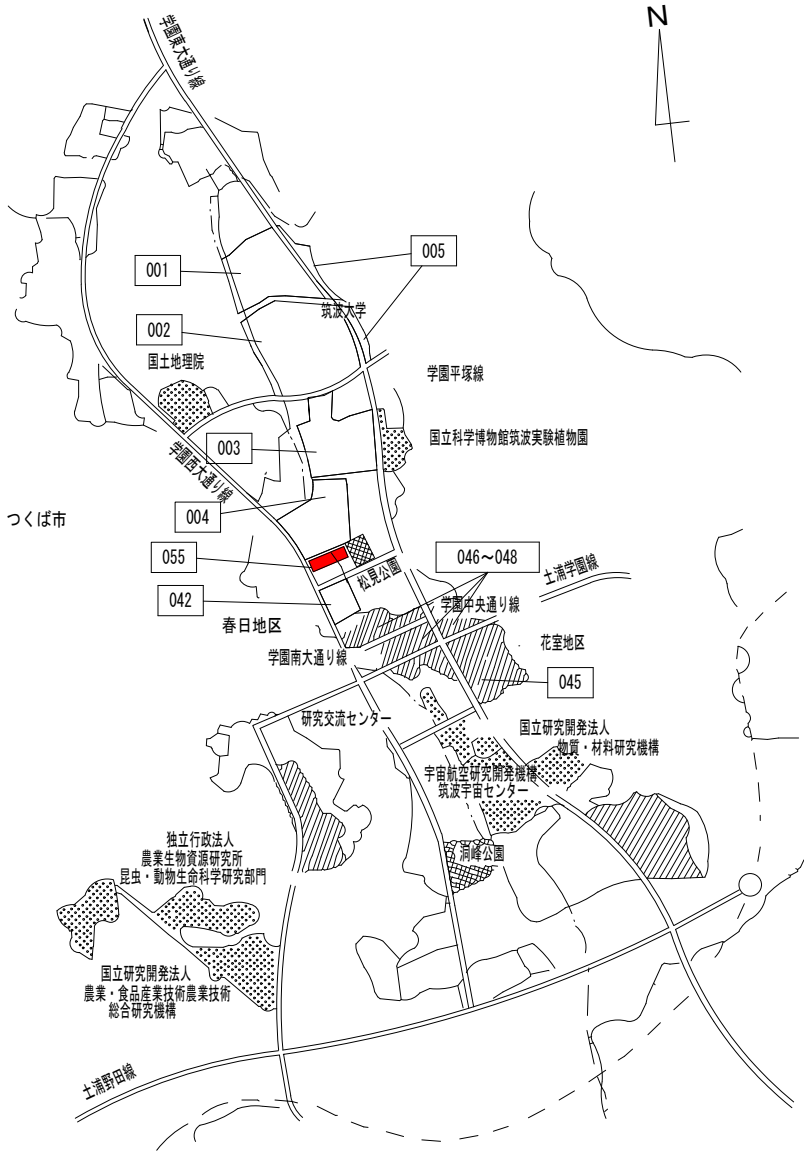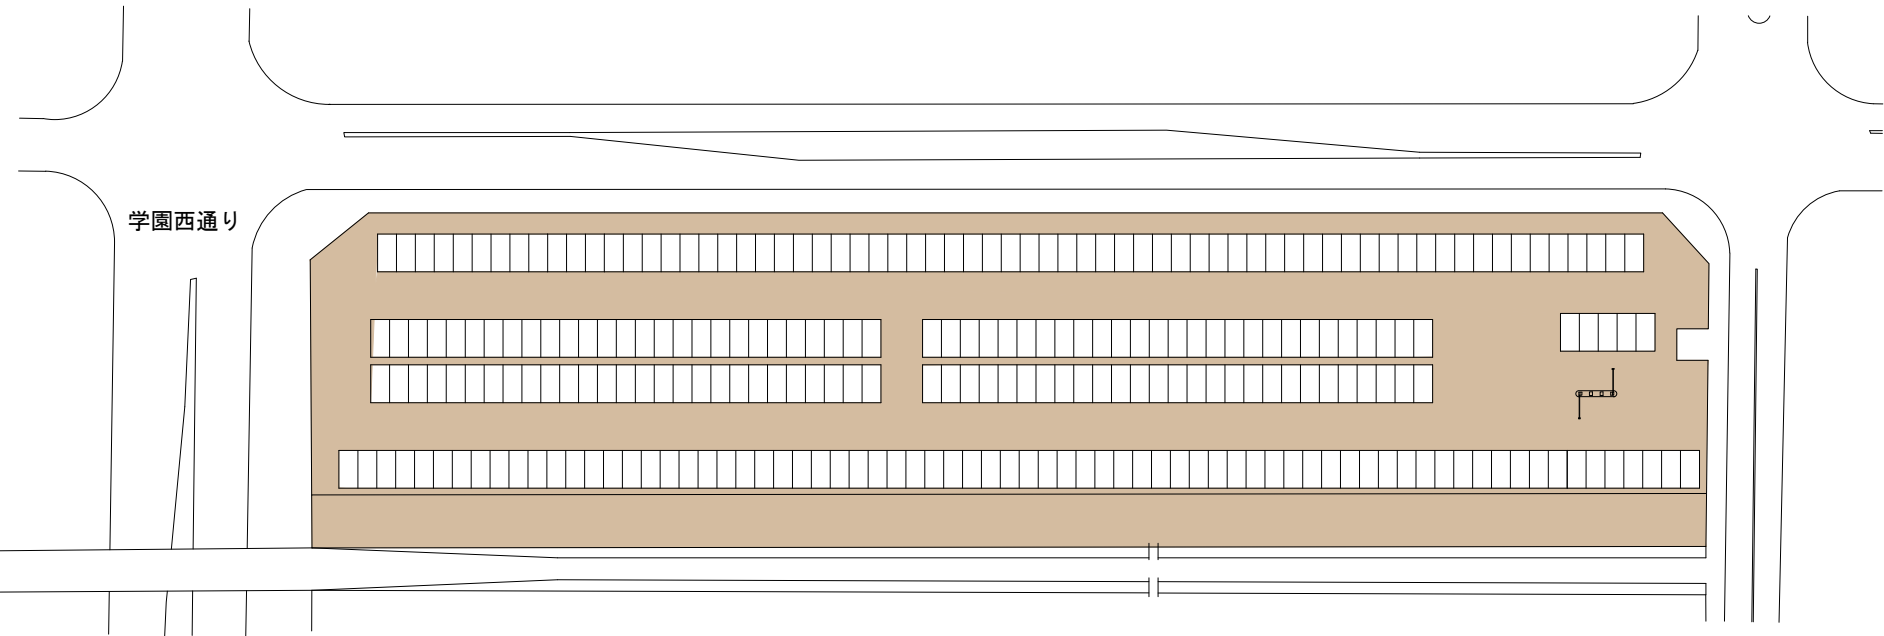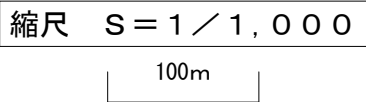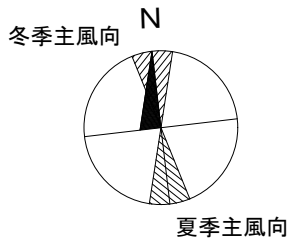

敷地面積	建築面積	建物延面積	建ぺい率	容積率	全学生数	学 部 等 名	団地番号	団地名	所 在 地	学校番号	学 校 名	作成年度
8,242㎡	0㎡	0㎡	0%	0%	0人	駐車場	055	春日1丁目	茨城県つくば市春日1-9	0408	筑波大学	令和8年度