


配 置 図



棟番	名 称	構造・階	建築年	延面積
001	乳牛舎	S1	S49	392
002	ミルクングバーラー	S2	S49	168
003	大型機械格納庫	S1	S49	310
004	車輦整備工場	S1	S49	390
006	花卉作業棟	S1	S50	227
007	ポイラー棟	S1	S50	115
009	温室2	S1	S50	296
010	温室3	S1	S50	296
011	乳牛舎	S1	S52	292
012	堆肥舎	S1	S52	133
013	茅草作業棟	S1	S52	232
014	工作機械棟	S1	S52	590
015	温室4	S1	S52	296
016	温室5	S1	S52	296
017	温室6	S1	S52	296
018	つくば機能植物/ノベーション研究センター	R2	S53	1,576
019	ポンプ室・電気室	S1	S53	154
020	計測室	S1	S53	56
021	果樹作物作業棟	S1	S53	480
022	植物見本圃管理棟	S1	S53	337
024	温室8	S1	S53	296
025	鶏舎	S1	S53	194
026	豚舎	S1	S53	100
027	特殊培養棟	S1	S54, H3	146
028	バイオリソスバンク	R1	S57	113
029	中型機械格納庫	S1	S57	314
054	苗畑作業機械庫	S1	S49	84
055	苗畑作業機械庫	S1	S54	60
056	苗畑作業機械庫	S1	S58	120
057	苗畑ポンプ舎	B1	H1	11
058	作業舎	S1	S49	62
059	堆肥舎	RS1	H16	240
060	植物遺伝資源調査室	S1	H27	36
061	次世代野菜共同研究棟	W1	H30	335
101	一の矢学生宿舎1号	R4	S52	1,352
102	一の矢学生宿舎2号	R4	S52	1,352
103	一の矢学生宿舎3号	R4	S52	1,333
104	一の矢学生宿舎4号	R4	S52	1,333
105	一の矢学生宿舎5号	R4	S52	694
106	一の矢学生宿舎6号	R4	S52	685
107	一の矢学生宿舎7号	R4	S52	1,333
108	一の矢学生宿舎8号	R4	S52	685
109	一の矢学生宿舎10号	R4	S52	600
110	一の矢学生宿舎11号	R4	S52	1,204
111	一の矢学生宿舎12号	R4	S52	600
112	一の矢学生宿舎13号	R4	S52	600
113	一の矢学生宿舎14号	R4	S52	1,204
114	一の矢学生宿舎15号	R4	S52	1,204
115	一の矢学生宿舎16号	R4	S52	600
116	一の矢学生宿舎17号	R4	S52	600
117	一の矢学生宿舎18号	R4	S52	1,204
118	一の矢学生宿舎19号	R4	S52	600
119	一の矢学生宿舎20号	R4	S53	2,120
120	一の矢学生宿舎21号	R4	S53	2,960
121	一の矢学生宿舎22号	R5	S53	548
122	一の矢学生宿舎23号	R5	S53	535
123	一の矢学生宿舎24号	R5	S53	535
124	一の矢学生宿舎31号	R8	S52	2,527
125	一の矢学生宿舎32号	R8	S52	2,534
126	一の矢学生宿舎33号	R8	S52	2,527
127	一の矢学生宿舎機械室	R1	S52	242
128	一の矢学生宿舎共用棟	R2	S52	2,450
129	一の矢学生宿舎34号(留学生)	R4	S62	1,786
130	一の矢学生宿舎35号(留学生)	R4	S62	1,786
131	一の矢学生宿舎機械室(留学生)	R1	S62	63
132	一の矢学生宿舎36号(留学生)	R4	H3	1,330
133	一の矢学生宿舎37号(留学生)	R4	H6	1,331
134	一の矢学生宿舎38号(留学生)	R4	H9	1,535

敷地面積	建築面積	建物延面積	建ぺい率	容積率	全学生数	学 部 等 名	団地番号	団地名	所 在 地	学校番号	学 校 名	作成年度
634,026㎡	20,587㎡	51,035㎡	3%	8%	0人	つくば機能植物/ノベーション研究センター 学生宿舎、留学生宿舎	001	北 地 区	茨城県つくば市天王台2-1	0408	筑波大学	令和4年度

配 置 図

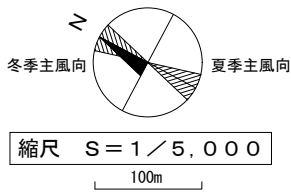


棟番	名 称	構造・階	建築年	延面積	棟番	名 称	構造・階	建築年	延面積
2.18	共同利用棟D	S2	H26	1,000	2.05	温室7	S1	H20.21	278
2.19	エンパワースタジオ大空間棟	S1	H27	709	2.06	プロジェクト研究棟	S4	H21	2,789
2.20	エンパワースタジオ研究棟	S1	H27	378	2.07	温室8	S1	H21	113
2.21	アイトープ環境動態研究センター(環境動態予測部門)実験準備棟	S1	H27	43	2.08	サイバネティクス研究棟	S1	H22	505
2.22	本部アネックス棟	S2	H27	1,988	2.09	サイバネティクス研究棟	R4	H22	3,210
2.23	サテライトオフィス	S5	H27	35	2.10	環境防災研究棟	R3	H22	1,198
2.24	計算科学研究所(新棟)	S2	H28	1,301	2.11	H4221-10実験棟建設準備家	S1	H22	50
2.25	バイオ・マテリアル先端工学研究棟	S2	H31	421	2.12	TARAセンターC棟	R2	H24	742
2.26	温室1	S1	R1	391	2.13	温室9	S1	H24	175
2.27	アイトープ環境動態研究センター(環境動態予測部門)倉庫	S1	R2	25	2.14	温室10	S1	H24	118
2.28	少量危険物保管庫(生命環境系)	S1	R4	8	2.15	屋外型閉鎖系観望室	S1	H24	84
					2.16	用途分析・ビジネス解析室	S1	H25	121
					2.17	循環イオン源棟	S1	H26	83

棟番	名 称	構造・階	建築年	延面積
1.91	遺伝子実験センター	R4	H13	2,341
1.92	総合研究棟A	R7	H14	9,285
1.93	総合研究棟B	SR12-1	H16	17,430
1.94	生命科学動物資源センターC棟	S1	H15	264
1.95	産学リエゾン共同研究棟	R3	H16	3,056
1.96	温室1	S1	H14	95
1.97	温室2	S1	H14	95
1.98	温室3	S1	H16	95
1.99	温室4	S1	H18	158
2.00	温室5	S1	H18	180
2.01	アイトープ環境動態研究センター(環境動態予測部門)実験棟	S1	H18	211
2.02	アイトープ環境動態研究センター(環境動態予測部門)工作棟	S1	H18	50
2.03	温室6	S1	H18	158
2.04	共同利用棟A	S3	H18	1,026


棟番	名 称	構造・階	建築年	延面積
1.11	本部棟1	R4	S51	4,005
1.12	無機系廃液処理施設	SR9	S52	4,552
1.21	無機系廃液処理施設	S2	S50	308
1.22	実験廃水処理施設	R1	S51	2,061
1.23	廃溶媒等処理施設A棟	S1	S51	22
1.24	廃溶媒等処理施設B棟	S1	S51	16
1.25	兼用車庫	S1	S52	178
1.26	本部倉庫	S1	S53	165
1.27	危険物貯蔵庫1	R1	S52	62
1.30	危険物貯蔵庫2	R1	S52	30
1.31	案内センター	R1	S54	24
1.32	危険物薬品庫	R1	S54	56
1.33	アイトープ環境動態研究センター(環境動態予測部門)車庫	S1	S54	48
1.35	兼用車庫	S1	S54	66
1.36	実験廃棄物管理棟	R2	S56	302
1.37	研究基盤センター(仮設部門)事務	S1	S55	37
1.38	本部倉庫	S1	S57	498
1.39	放射線廃液処理施設	S1	S58	24
1.40	水銀廃棄物保管庫	S1	S61	119
1.41	アイトープ環境動態研究センター(環境動態予測部門)新設実験棟	S1	S62	43
1.51	中央図書館	R6	S54, H4, 7	19,092
1.56	第1体育館	S1	S52	1,541
1.57	第3体育館	S1	S55	1,219
1.61	文化系サークル館	R3	S51	1,008
1.62	文化系サークル館2	R3	S54	1,053
1.66	中央機械室	R3	S49	3,272
1.67	中央機械室、アーカイブズ	R2	S50	1,210
1.68	中央機械室	R3	S51	992
1.70	計算科学研究センター	R1, 3	H5, 18	3,075
1.75	TARAセンターA棟	R2	H8, 10	2,880
1.76	TARAセンターB棟	R3	H10	3,666
1.80	共同研究棟D	R4	H8	2,017
1.85	国際経営経済学研究科・学館棟	R4	H8	4,438
1.90	生物・農林学系F棟	R6	H10	3,990

棟番	名 称	構造・階	建築年	延面積
0.01	1C棟	R5	S50	4,883
0.02	1D棟	R3	S50	3,807
0.03	1B棟	R4	S50	2,809
0.04	1E棟	R5	S50	2,810
0.05	1F棟	R3	S50	2,409
0.06	1G棟	R4	S50	3,143
0.07	1H棟	R4	S50	428
0.08	1A棟	R3	S50	3,107
0.09	1H棟	R3	S62	1,352
0.11	2B棟	R5	S51	8,124
0.12	2C棟	R4	S51	1,899
0.13	2A棟	R4	S51	4,070
0.14	2D棟	R4	S52	8,037
0.15	2E棟	R2	S52	1,452
0.16	2C棟	R4	S51	1,764
0.17	第2エリア機械室	R1	S51	708
0.18	2G棟	R4	S61	1,576
0.19	2H棟	R3	S63	1,355
0.21	3C・D棟	R4	S53	6,094
0.22	3A棟	R5	S53	10,909
0.23	3C棟	R4	S53	1,150
0.24	3B棟	R4	S54	5,146
0.25	3D棟	R4	S54	1,430
0.26	3D・G棟	R4	S54	2,360
0.27	3D棟	R4	S53	1,790
0.28	3K棟	R4	S59	1,575
0.29	3L棟	R5	H7	5,099
0.31	人文社会学系棟	SR8	S52, H4	14,416
0.35	生物・農林学系C棟	SR8	S52	3,797
0.36	生物・農林学系D棟	R6	S52	4,675
0.37	生物・農林学系E棟	R5	S53	3,618
0.38	生物・農林学系B棟	SR8	S54	6,301
0.39	生物・農林学系A棟	R2	S54	1,103
0.41	自然学系E棟	R3	S52	1,855
0.42	自然学系D棟	SR8	S53	5,968
0.43	自然学系B棟	SR8	S53	2,371
0.44	自然学系A棟	R4	S50	1,924
0.45	自然学系B棟	SR8	S51	5,939
0.46	自然学系C棟	SR7	S51	2,998
0.51	人間学系A棟	R5	S53	6,194
0.52	人間学系B棟	R5	S54	5,832
0.53	2E棟	R1	S54	268
0.56	工学系学系F棟	SR12-1	S54, H3, 4	20,118
0.57	工学系学系E棟	R4	S54	4,041
0.58	工学系学系G棟	R4	S54	4,524
0.59	工学系学系H棟	R1, RS1	S54	1,312
0.60	工学系学系M棟	R4	H7	2,236
0.61	文科系修士A・B棟	R4	S51	4,393
0.62	文科系修士A棟	R4	S54	1,842
0.64	生物・農林学系G棟	R5	H8	4,108
0.66	理料系A棟	R5	S52	3,496
0.67	理料系B棟	R5	S54	3,903
0.68	理料系C棟	R5	S58	1,074
0.69	理料系D棟	R5	H9	2,439
0.71	共同研究棟C	R3	S53	1,753
0.72	共同研究棟A	R6	S55	4,759
0.76	アイトープ環境動態研究センターアイトープ棟1	R2	S53	1,576
0.77	アイトープ環境動態研究センターアイトープ棟2	R2	S57	1,012
0.78	生物農林R1研究棟	R2	S59	580
0.81	研究基盤センター(応用知能部門)	R9	S50	3,155
0.87	アイトープ環境動態研究センター(環境動態予測部門)水鏡実験棟	S2	S52	1,773
0.88	アイトープ環境動態研究センター(環境動態予測部門)研究棟	R2	S52	725
0.91	研究基盤センター(仮設部門)消化	R1	S52	598
0.92	研究基盤センター(仮設部門)実験棟	R1	S52	687
0.93	研究基盤センター(仮設部門)B1棟	R1	S57	55
0.94	研究基盤センター(仮設部門)B1棟	R1	S52	83
0.95	研究基盤センター(分析部門)	R2	S53	819
0.98	研究基盤センター(工作部門)	R1	S53	771
0.99	研究基盤センター(工作部門)材料棟	S1	S59	118
1.01	プラズマ実験棟	SR3-1, R3	S57, 59, H1, 9	4,713
1.02	プラズマ整流器棟	R1	S57	300
1.03	プラズマ発電機棟A	R1-1	S57	685
1.04	プラズマ発電機棟B	R1-1	S57	434
1.06	プラズマヘリウム棟	R1	S63	270
1.07	遺伝子実験センター	R2	S60	1,487
1.08	プラズマボンベ庫	R1	S63	30

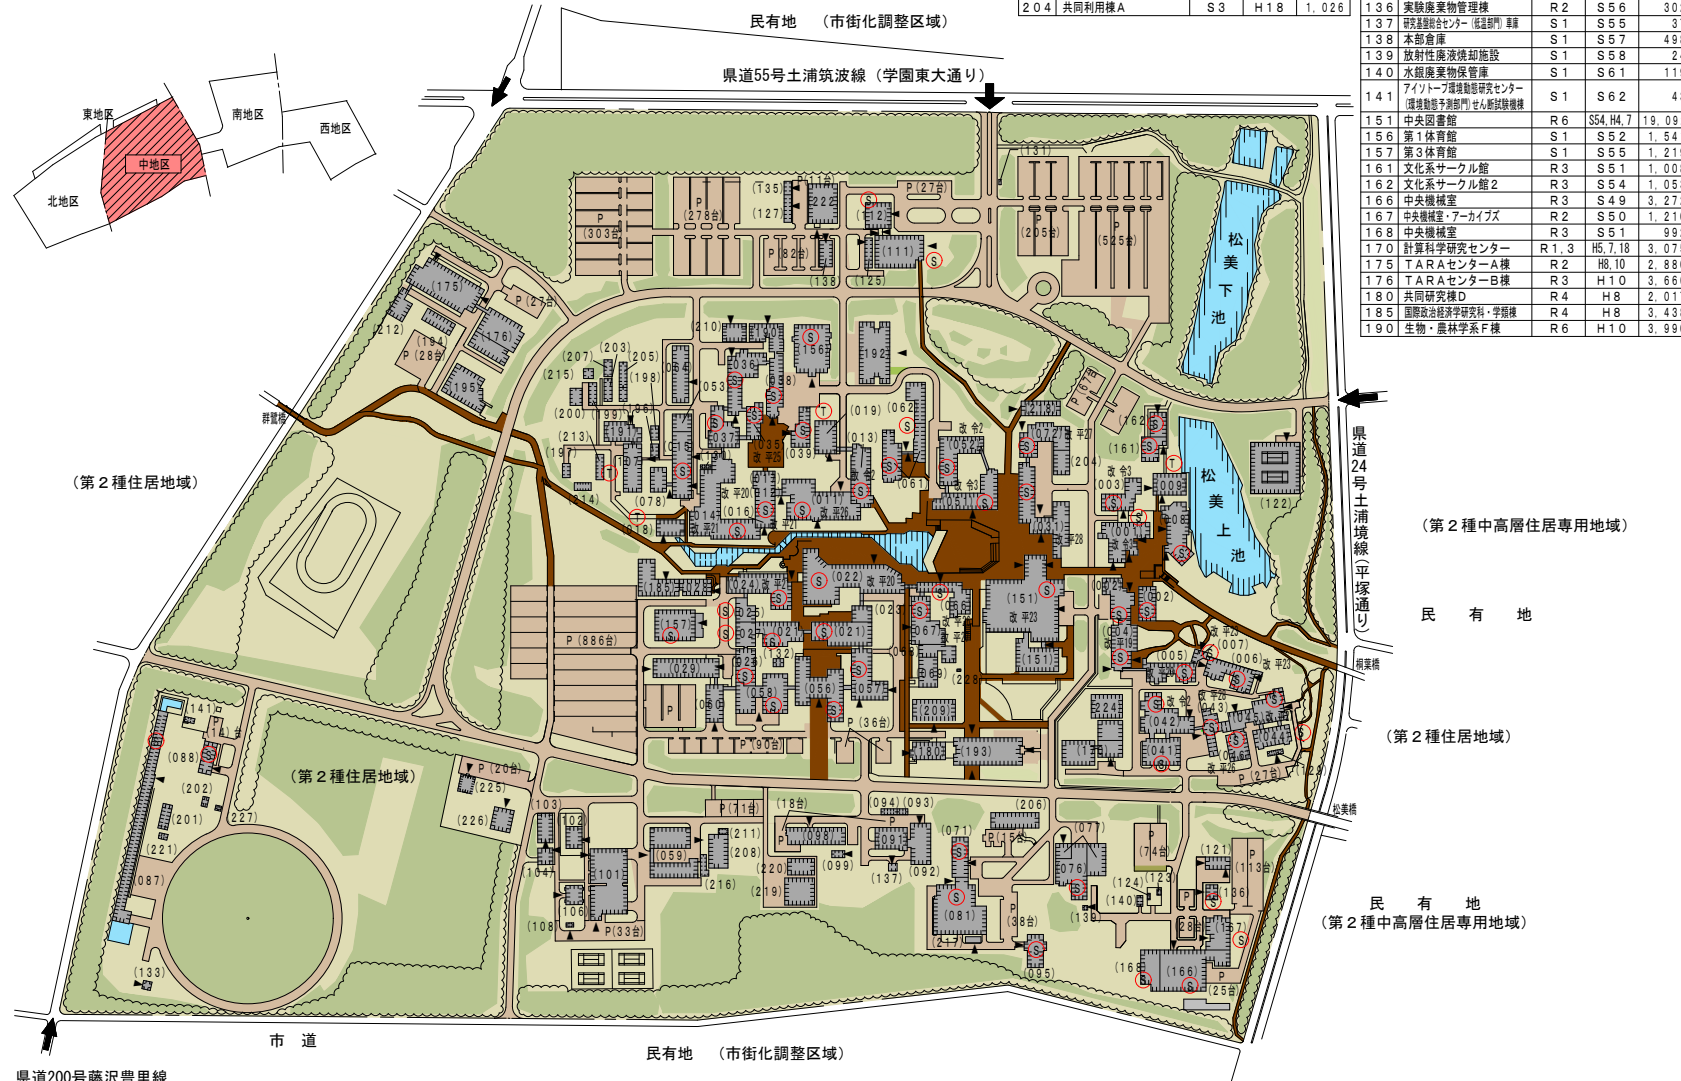


敷地面積	建築面積	建物延面積	建べい率	容積率	全学生数	学 部 等 名	団地番号	団地名	所 在 地	学校番号	学 校 名	作成年度
818,626㎡	111,572㎡	347,690㎡	14%	42%	9,734人	人文学部、社会学部、国際学部、人間学部、生命環境学部、理工学部、情報学部、歯学部、人文社会科学部、生命科学部、地球科学部、システム理工学部、動物科学部、人間総合科学部、センター、本部	002	中地区	茨城県つくば市天台1-1-1	0408	筑波大学	令和4年度

配置図

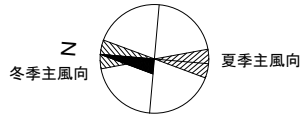

縮尺 S = 1 / 5,000

100m

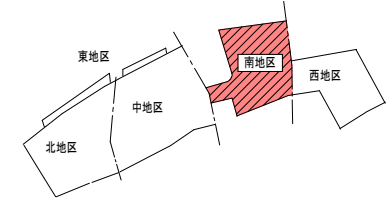

棟番	名称	構造・階	建築年	延面積
001	5C棟	RS6-1	S49	18,027
003	6A棟	R4	S51	5,179
004	6B棟	R4	S58	2,254
005	体育科学系A棟	R6	S50	5,512
006	体育科学系B棟	R6	S54	5,183
007	芸術学系棟	R6	S53	5,483
008	芸術学系工房棟	R2・S1	S53, H15	2,140
011	共同研究棟B	R2	S53	1,000
013	学術情報庁 / 7Fビル A	R4-1	S51	2,959
014	学術情報庁 / 7Fビル B	R3・S+1	S55, H6	1,334
015	体育センター	R2	S50, H3	1,215
016	共通体育実習棟	S1	S63	249
017	外国語・学術情報庁 / 7Fビル	R5	S51	5,253
018	計算科学研究センター別棟	R2	H6	866
023	開学記念館	W1	S51	928
024	図書館書庫	R1	S52	253
025	危険物薬品庫	R1	S54	27
026	アート・デザインスタジオ1	S1	S56, H18	177
027	クラブハウス	R2	S56	500
028	体芸整備員室	S1	S56	11
029	アート・デザインスタジオ2	S1	S57, H18	127
030	外国語・学術情報庁 / 7Fビル車庫	R1	S57	36
031	体育施設管理棟	S1	S58	81
041	体芸図書棟	RS4	S49	3,265
052	武道館	R2	S53	4,611
053	屋内プール	R2-1	S54	2,778
054	球技体育館	S1	S54	2,011
055	弓道場の場	S1	S54	101
056	弓道場	S1	S56	240
057	弓道場管理棟	S1	S57	173
058	弓道場	S1	S57	63
061	器具庫	S1	S48	50
062	運動場施設	S1	S50	94
063	運動場施設	S1	S50	50
070	講堂	RS4	S55	5,077
071	体芸食堂	R3	S49	1,214
072	大学会館A棟	R4	S51	5,632
073	大学会館B棟	R4	S51	2,467
074	留学生センター	R4	S58, H16	3,309
075	非常勤講師宿泊施設	R4	S60	821
076	保健管理センター	R2	S50	1,159
081	合宿所	RS2	S48	1,497
082	体育系サークル館	R2	S50	786
083	体育系サークル館2	R2	S52	1,110
084	課外活動練習施設	S1	S62	414
085	総合研究棟D	SR7	H16	14,418
086	体育総合実習棟	RS3	H15	3,252
087	野外活動実習管理棟	W2	H16	69
088	建築デザイン実習棟	W1	H18	30
089	総合交流会館	RS2	H18	831
090	建築デザイン実習棟2	S1	H18	33
091	グラウンド管理棟	S2	H20	130
092	国際講義棟	S2	H23	500
093	T-Dome	S1	H23	495
094	スポーツ流通工学実験棟	S1	H23	899
095	中央体育館	RS3	H25	7,032
096	ベンチ上屋	S1	H25	116
097	CR物置	W1	H26	26
098	グローバル・デザイン・ラボ・セッション棟	R4	H29	3,154
099	ラグビー部器具庫	S1	R3	48

敷地面積	建築面積	建物延面積	建ぺい率	容積率	全学生数	学部等名	団地番号	団地名	所在地	学校番号	学校名	作成年度
535,751㎡	52,731㎡	126,822㎡	10%	24%	1,901人	体育専門学群、芸術専門学群、人間総合科学研究群 体育施設、各センター、教職員施設等	003	南地区	茨城県つくば市天久保3-1-1	0408	筑波大学	令和4年度

配 置 図




棟番	名 称	構造・階	建築年	延面積
180	コミュニティステーション	S2	H29	989
181	グローバルレジデンスA棟	S3	H29	642
182	グローバルレジデンスB棟	S3	H29	642
183	グローバルレジデンスC棟	S3	H29	962
184	グローバルレジデンスD棟	S3	H29	1,282
185	グローバルレジデンスE棟	S3	H29	962
186	グローバルレジデンスF棟	S3	H29	959
187	グローバルレジデンスG棟	S3	H29	1,282
188	グローバルレジデンスH棟	S3	H30	959
189	グローバルレジデンスI棟	S3	H30	962
190	グローバルレジデンスJ棟	S3	H30	962
191	グローバルレジデンスK棟	S3	H30	1,282



棟番	名 称	構造・階	建築年	延面積
125	共同利用棟B	S2	H18	1,979
126	立体駐車場	S2	H21	9,602
127	レジデント宿泊施設2号	R4	H21	2,026
128	看護師宿舎7	R5	H21	3,192
129	看護病院アーケード	S1	H21	103
130	健康医科学イノベーション棟	SR8	H22	7,501
131	地域医療システム研究棟	S2	H23	825
132	けやき棟	SR12-1	H24	45,746
133	特高電気室・ポンプ室	RS1-1	H24	224
134	感染性廃棄物処理施設	S1	H24	179
135	聴覚医科学研究棟	SR6	H27	7,989
136	危険物倉庫2	S1	H27	6
137	防災・感染症管理棟	S2	R3	201
138	防災・感染症研究棟	S1	R3	116

棟番	名 称	構造・階	建築年	延面積
001	4A棟	R4	S50.H4	6,308
002	4A棟	R4	S50	3,296
003	医学系系棟	SR9-1	S51.52	24,342
004	医学系R1研究棟	R4	S52	1,220
005	R1研究棟入り廊下	S2	S52	67
006	医学系棟	R3	S55	1,234
007	4B棟	R5	S54	3,475
008	4B棟	R2	S56	1,580
011	病棟B	SR12-1	S51.53	29,977
012	中央診療棟	R5-1	S51.H11.12	13,763
013	外来診療棟	R4-1	S51.63.H4	13,798
014	中診・外来入り廊下	S2	S51	178
015	特殊診療棟	R2	S52.H15	1,361
016	特殊診療棟入り廊下	S2	S52	168
017	4E棟	SR6-1	S56.H9	5,812
019	附属病院F棟	R1	S63.H6.15	809
021	看護師宿舎1	R5	S51	2,160
022	看護師宿舎2	SR8	S52	1,705
023	看護師宿舎3	R5	S53	1,520
024	看護師宿舎4	SR8	S53	1,700
025	看護師宿舎5	R5	S56	1,134
026	看護師宿舎6	R5	H8	796
027	生命科学動物資源センターB棟	R5	S54.H18	4,324
031	学生宿舎物置A	B1	S51	26
032	学生宿舎物置B	B1	S51	26
033	学生宿舎物置C	B1	S51	39
034	実験廃水処理施設	R1-1	S51	1,220
035	医学車庫	S1	S53	180
036	案内センター	R1	S54	18
037	危険物薬品庫	R1	S54	56
051	追越学生宿舎28号	R3	S53	892
052	外国人教師等宿泊施設	R3	S54	900
053	レジデント宿泊施設1号	R6	S55	1,293
061	図書館・臨床講義室	R3	S52	4,409
063	第2体育館	S1	S54	1,218
066	屋外プール附属家	S1	S50	98
068	医学食堂	R2	S51	1,270
071	平砂学生宿舎1号	R4	S49	2,282
072	平砂学生宿舎3号	R3	S49	1,313
073	平砂学生宿舎4号	R4	S49	2,282
074	平砂学生宿舎5号	R4	S49	2,282
075	平砂学生宿舎6号	R4	S49	2,570
076	平砂学生宿舎7号	R4	S49	2,590
077	平砂学生宿舎共用棟	R2	S49	3,059
078	平砂学生宿舎8号	R4	S50	1,728
079	平砂学生宿舎9号	R3	S50	2,646
081	平砂学生宿舎10号	R4	S50	3,443
082	平砂学生宿舎11号	R3	S50	2,607
084	追越学生宿舎12号	R4	S50	2,585
085	追越学生宿舎13号	R4	S50	863
086	追越学生宿舎14号	R4	S50	863
087	追越学生宿舎15号	R4	S50	863
088	追越学生宿舎16号	R4	S50	863
089	追越学生宿舎17号	R4	S50	878
090	追越学生宿舎18号	R5	S51	556
091	追越学生宿舎19号	R5	S51	535
092	追越学生宿舎20号	R5	S51	535
093	追越学生宿舎21号	R5	S51	535
094	追越学生宿舎22号	R4	S51	2,026
095	追越学生宿舎23号	R4	S51	1,976
096	追越学生宿舎24号	R4	S51	1,976
097	追越学生宿舎25号	R4	S51	2,026
098	追越学生宿舎26号	R4	S51	2,026
099	追越学生宿舎27号	R4.1	S51.H11	2,426
100	追越学生宿舎共用棟	R2	S51.H3	2,730
111	中央機械室	R2	S50	2,972
112	蒸気ボイラ・純水装置棟	S1	S53	156
113	ガバナー室	R1	H11	12
114	ポンプ室	R1	H11	52
120	電子線照射研究棟	R4	H12.14	5,297
121	生命科学動物資源センターA棟	R4	H17	4,841
122	4C棟	S2	H16	462
123	4C棟	S2	H17	326
124	看護・医療科学類更衣室	S1	H17	36

敷地面積	建築面積	建物延面積	建べい率	容積率	全学生数	学 部 等 名	団地番号	団地名	所 在 地	学校番号	学 校 名	作成年度
413,082㎡	75,947㎡	289,164㎡	18%	70%	1,783人	医学群、人間総合科学研究群、附属病院各センター、学生宿舎、看護師宿舎	004	西 地 区	茨城県つくば市天久保2-1-1	0408	筑波大学	令和4年度

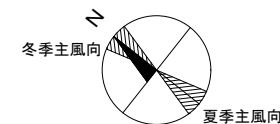

縮尺 S=1/5,000  
100m

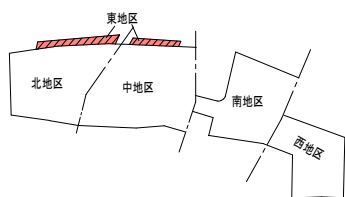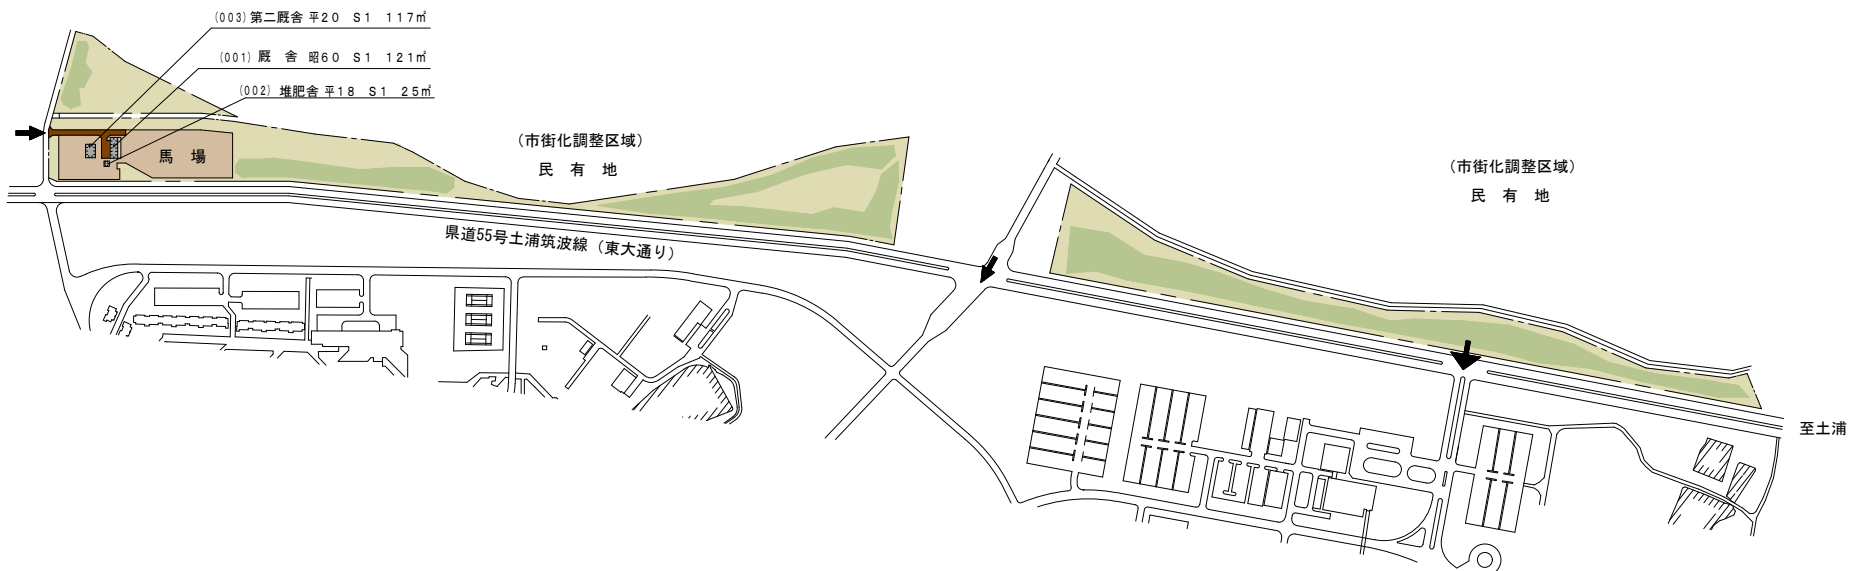


敷地面積	建築面積	建物延面積	建ぺい率	容積率	全学生数	学 部 等 名	団地番号	団地名	所 在 地	学校番号	学 校 名	作成年度
52,709㎡	297㎡	263㎡	1%	0%	0人	大学課外活動施設	005	東 地 区	茨城県つくば市天王台2-3	0408	筑波大学	令和4年度

配 置 図



配置図

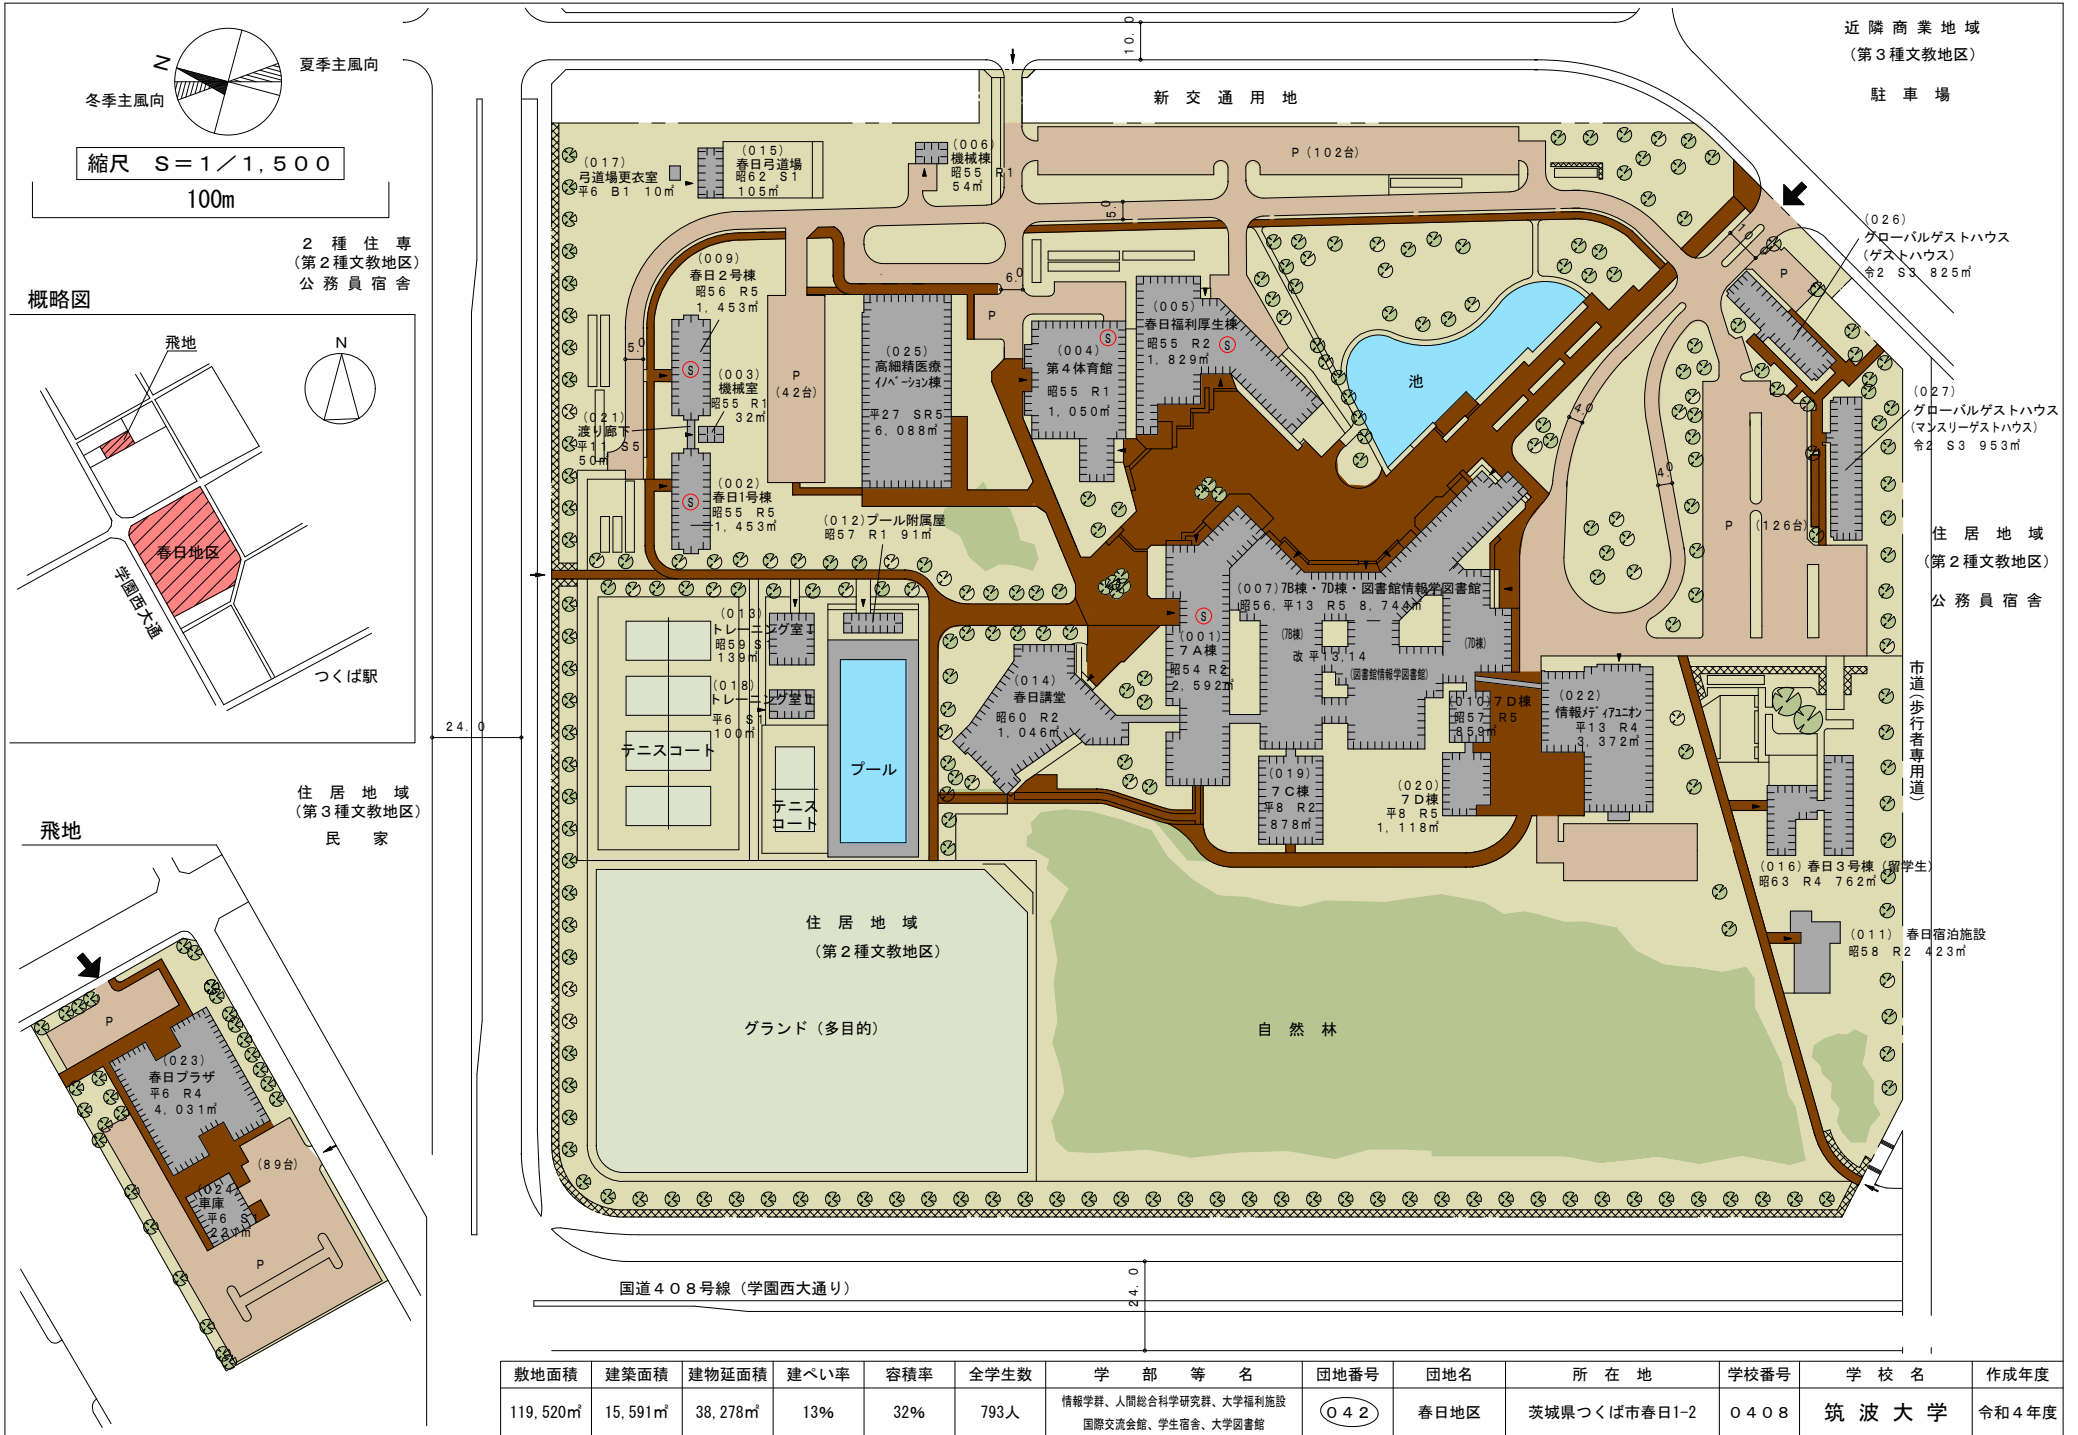

敷地面積	建築面積	建物延面積	建ぺい率	容積率	全学生数	学 部 等 名	団地番号	団地名	所 在 地	学校番号	学 校 名	作成年度
119,520㎡	15,591㎡	38,278㎡	13%	32%	793人	情報学群、人間総合科学研究群、大学福利施設 国際交流会館、学生宿舎、大学図書館	042	春日地区	茨城県つくば市春日1-2	0408	筑波大学	令和4年度