


配 置 図

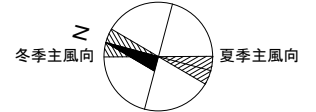


縮尺 S=1/5,000

100m

棟番	名 称	構造・階	建築年	延面積
001	乳牛舎	S1	S49	392
002	ミルクセンター	S2	S49	168
003	大型機械納庫	S1	S49	310
004	車輦整備工場	S1	S49	390
006	花卉作業棟	S1	S50	227
007	ポイラー棟	S1	S50	115
009	温室2	S1	S50	296
010	温室3	S1	S50	296
011	乳牛舎	S1	S52	292
012	堆肥舎	S1	S52	133
013	茅草作業棟	S1	S52	232
014	工作機械棟	S1	S52	590
015	温室4	S1	S52	296
016	温室5	S1	S52	296
017	温室6	S1	S52	296
018	つくば機能植物/ノベーション研究センター	R2	S53	1,576
019	ポンプ室・電気室	S1	S53	154
020	計測室	S1	S53	56
021	果樹作業棟	S1	S53	480
022	植物見本園管理棟	S1	S53	337
024	温室8	S1	S53	296
025	鶏舎	S1	S53	194
026	豚舎	S1	S53	100
027	特殊培養棟	S1	S54, H3	146
028	バイオリソースバンク	R1	S57	113
029	中型機械納庫	S1	S57	314
054	苗畑作業機械庫	S1	S49	84
055	苗畑作業機械庫	S1	S54	60
056	苗畑作業機械庫	S1	S58	120
057	苗畑ポンプ舎	B1	H1	11
058	作業舎	S1	S49	62
059	堆肥舎	RS1	H16	240
060	植物遺伝資源調査室	S1	H27	36
061	次世代野菜共同研究棟	W1	H30	335
101	一の学生宿舎1号	R4	S52	1,352
102	一の学生宿舎2号	R4	S52	1,352
103	一の学生宿舎3号	R4	S52	1,333
104	一の学生宿舎4号	R4	S52	1,333
105	一の学生宿舎5号	R4	S52	694
106	一の学生宿舎6号	R4	S52	685
107	一の学生宿舎7号	R4	S52	1,333
108	一の学生宿舎8号	R4	S52	685
109	一の学生宿舎10号	R4	S52	600
110	一の学生宿舎11号	R4	S52	1,204
111	一の学生宿舎12号	R4	S52	600
112	一の学生宿舎13号	R4	S52	600
113	一の学生宿舎14号	R4	S52	1,204
114	一の学生宿舎15号	R4	S52	1,204
115	一の学生宿舎16号	R4	S52	600
116	一の学生宿舎17号	R4	S52	600
117	一の学生宿舎18号	R4	S52	1,204
118	一の学生宿舎19号	R4	S52	600
119	一の学生宿舎20号	R4	S53	2,120
120	一の学生宿舎21号	R4	S53	2,960
121	一の学生宿舎22号	R5	S53	548
122	一の学生宿舎23号	R5	S53	535
123	一の学生宿舎24号	R5	S53	535
124	一の学生宿舎31号	R8	S52	2,527
125	一の学生宿舎32号	R8	S52	2,534
126	一の学生宿舎33号	R8	S52	2,527
127	一の学生宿舎機械室	R1	S52	242
128	一の学生宿舎共用棟	R2	S52	2,450
129	一の学生宿舎34号(留学生)	R4	S62	1,786
130	一の学生宿舎35号(留学生)	R4	S62	1,786
131	一の学生宿舎機械室(留学生)	R1	S62	63
132	一の学生宿舎36号(留学生)	R4	H3	1,330
133	一の学生宿舎37号(留学生)	R4	H6	1,331
134	一の学生宿舎38号(留学生)	R4	H9	1,535

敷地面積	建築面積	建物延面積	建ぺい率	容積率	全学生数	学 部 等 名	団地番号	団地名	所 在 地	学校番号	学 校 名	作成年度
634,026㎡	20,587㎡	51,035㎡	3%	8%	0人	つくば機能植物/ノベーション研究センター 学生宿舎、留学生宿舎	001	北 地 区	茨城県つくば市天王台2-1	0408	筑波大学	令和6年度

配 置 図

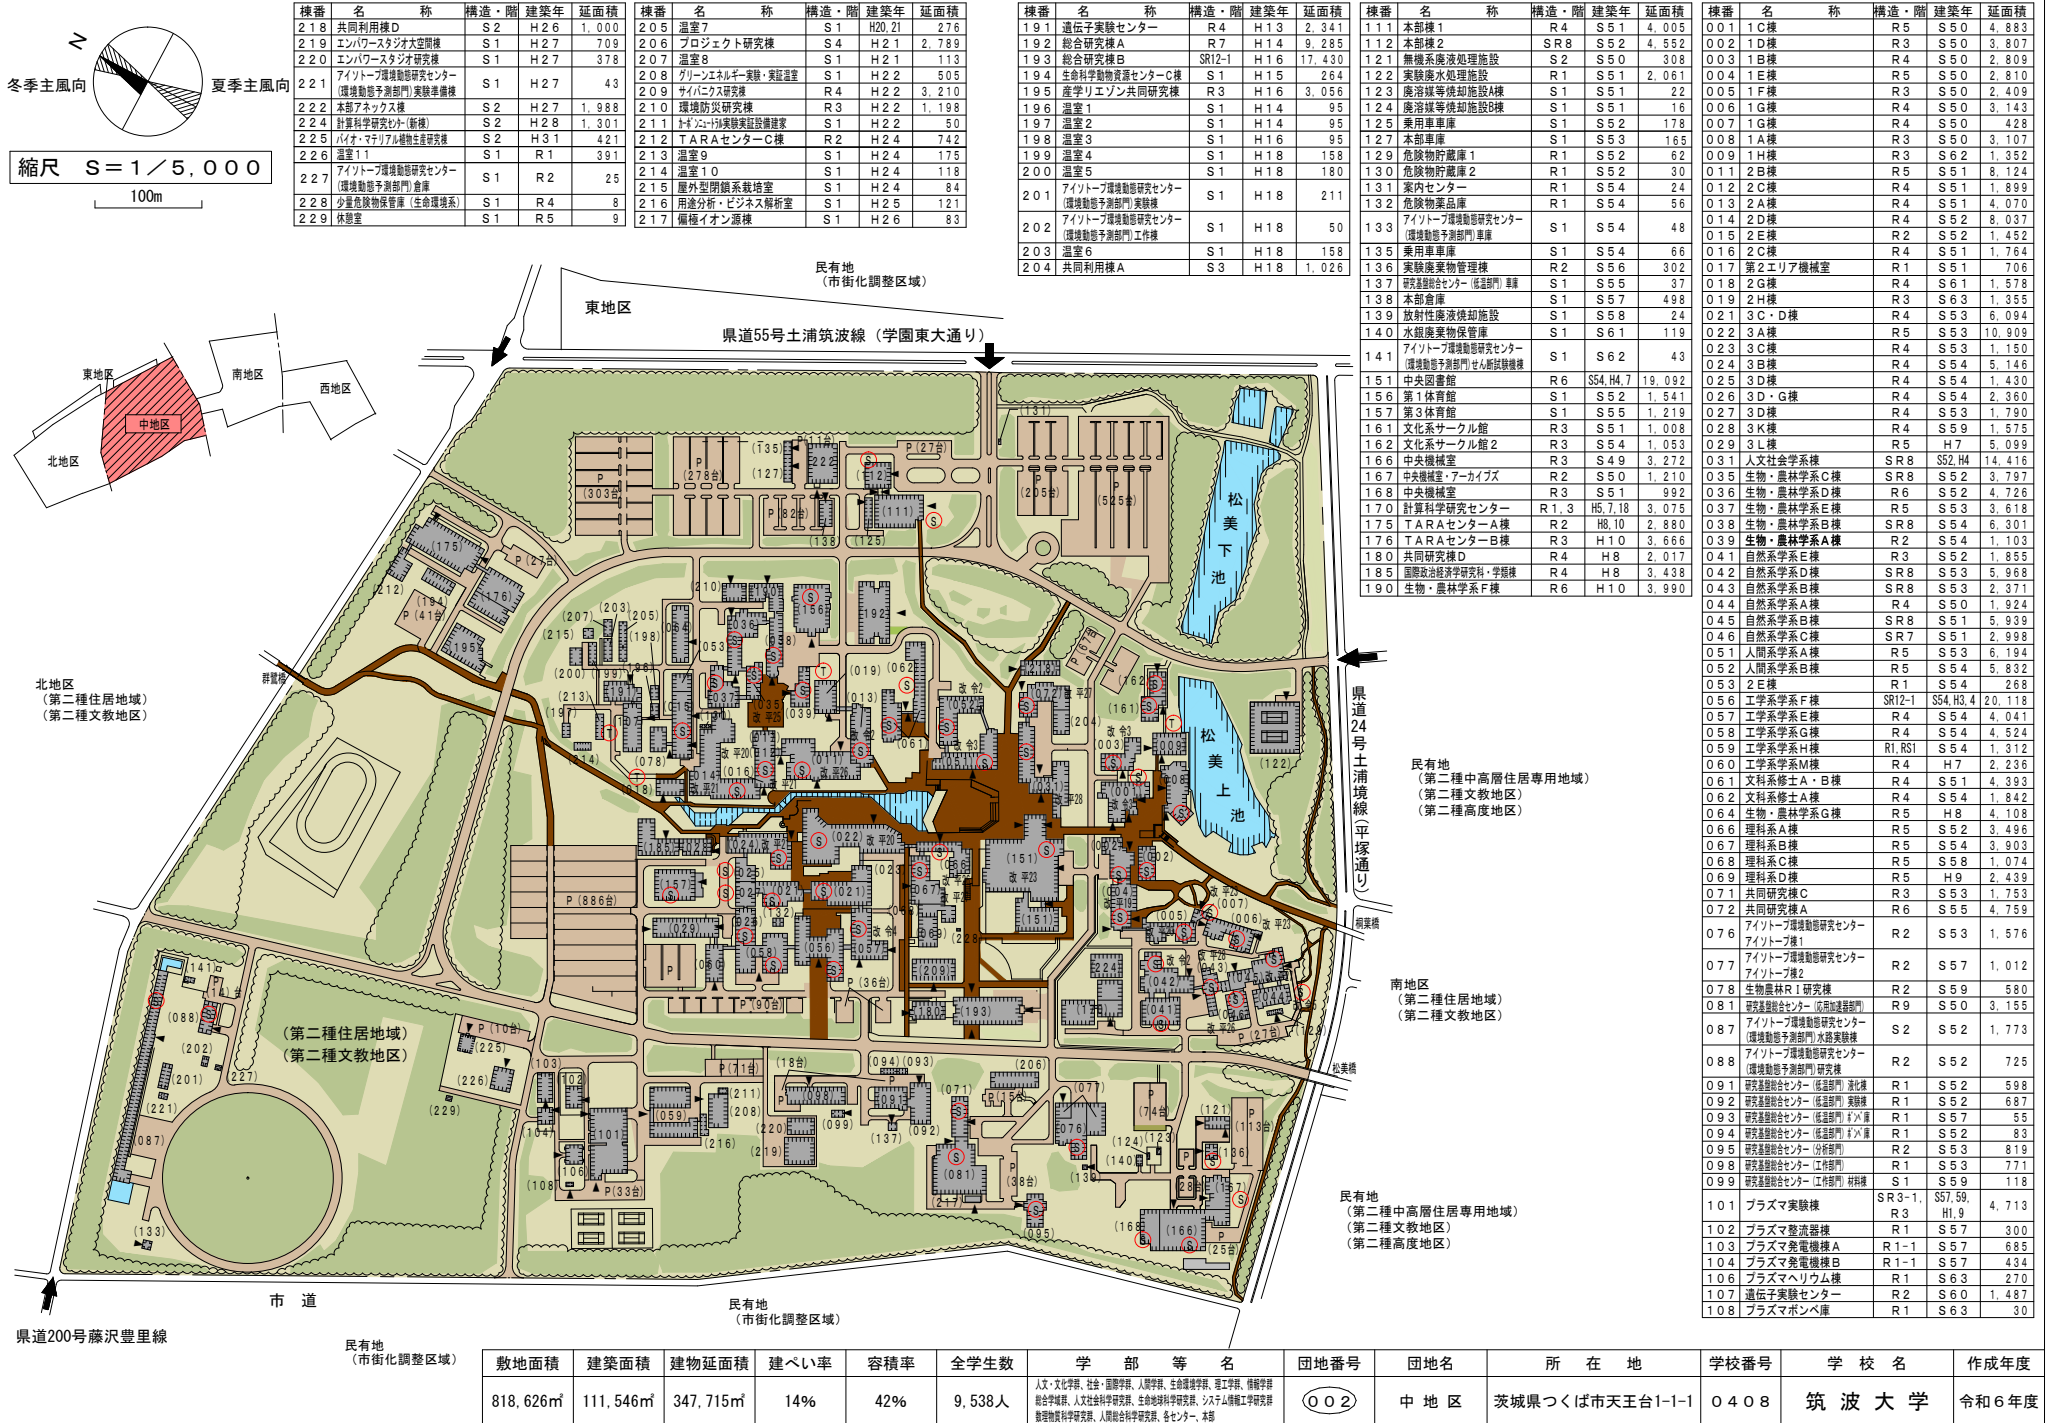

棟番	名 称	構造・階	建築年	延面積	棟番	名 称	構造・階	建築年	延面積
218	共同利用棟D	S2	H26	1,000	205	温室7	S1	H20.21	276
219	エンハースタジオ空室棟	S1	H27	709	206	プロジェクト研究棟	S4	H21	2,789
220	エンハースタジオ研究棟	S1	H27	378	207	温室8	S1	H21	113
221	アイトープ環境動物研究センター (環境動物予備部門) 実験準備棟	S1	H27	43	208	グリーンエネルギー実験・実証温室	S1	H22	505
222	本部アネックス棟	S2	H27	1,988	209	サイバニクス研究棟	R4	H22	3,210
224	計算科学研究センター (新棟)	S2	H28	1,301	210	環境防災研究棟	R3	H22	1,198
225	バイオマテリアル細胞生体工学研究棟	S2	H31	421	211	トランス・バイオ実験実証設備棟	S1	H22	50
226	温室11	S1	R1	391	212	TARAセンターC棟	R2	H24	742
227	アイトープ環境動物研究センター (環境動物予備部門) 倉庫	S1	R2	25	213	温室9	S1	H24	175
228	少量危険物保管庫 (生命環境系)	S1	R4	8	214	温室10	S1	H24	118
229	休憩室	S1	R5	9	215	屋外型閉鎖系栽培室	S1	H24	84
					216	用途分析・ビジネス解析室	S1	H25	121
					217	編成イオン源棟	S1	H26	83


191	遺伝子実験センター	R4	H13	2,341
192	総合研究棟A	R7	H14	9,285
193	総合研究棟B	SR12-1	H16	17,430
194	生命科学動物資源センターC棟	S1	H15	264
195	産学イノベーション共同研究棟	R3	H16	3,056
196	温室1	S1	H14	95
197	温室2	S1	H14	95
198	温室3	S1	H16	95
199	温室4	S1	H18	158
200	温室5	S1	H18	180
201	アイトープ環境動物研究センター (環境動物予備部門) 実験棟	S1	H18	211
202	アイトープ環境動物研究センター (環境動物予備部門) 工作棟	S1	H18	50
203	温室6	S1	H18	158
204	共同利用棟A	S3	H18	1,026

111	本部棟1	R4	S51	4,005
112	本部棟2	SR8	S52	4,552
121	無線系廃液処理施設	S2	S50	3,508
122	実験系廃液処理施設	R1	S51	2,061
123	廃液系等焼却施設A棟	S1	S51	22
124	廃液系等焼却施設B棟	S1	S51	16
125	乗用車庫	S1	S52	178
127	本部倉庫	S1	S53	165
129	危険物貯蔵庫1	R1	S52	62
130	危険物貯蔵庫2	R1	S52	30
131	案内センター	R1	S54	24
132	危険物薬品庫	R1	S54	56
133	アイトープ環境動物研究センター (環境動物予備部門) 庫庫	S1	S54	48
135	乗用車庫	S1	S54	66
136	実験廃棄物管理棟	R2	S56	302
137	研究施設センター (仮設部門) 睡	S1	S55	37
138	本部倉庫	S1	S57	498
139	放射線廃液焼却施設	S1	S58	24
140	水銀廃棄物保管庫	S1	S61	119
141	アイトープ環境動物研究センター (環境動物予備部門) セン断線機棟	S1	S62	43
151	中央図書館	R6	S54, H4.7	19,092
156	第1体育館	S1	S52	1,541
157	第3体育館	S1	S55	1,219
161	文化系サークル館	R3	S51	1,008
162	文化系サークル館2	R3	S54	1,053
166	中央機械室	R3	S49	3,272
167	中央機械室、アークアズ	R2	S50	1,210
168	中央機械室	R3	S51	992
170	計算科学研究センター	R1.3	H5.7, 18	3,075
175	TARAセンターA棟	R2	H8, 10	2,880
176	TARAセンターB棟	R3	H10	3,666
180	共同研究棟D	R4	H8	2,017
185	国際政治経済学研究所・学館	R4	H8	4,318
190	生物・農林学系F棟	R6	H10	3,990

001	1C棟	R5	S50	4,883
002	1D棟	R3	S50	3,807
003	1B棟	R4	S50	2,809
004	1E棟	R5	S50	2,810
005	1F棟	R3	S50	2,409
006	1G棟	R4	S50	3,143
007	1H棟	R4	S50	428
008	1A棟	R3	S50	3,107
009	1H棟	R3	S62	1,352
011	2B棟	R5	S51	8,124
012	2C棟	R4	S51	1,899
013	2A棟	R4	S51	4,070
014	2D棟	R4	S52	8,037
015	2E棟	R2	S52	1,452
016	2C棟	R4	S51	1,764
017	第2エリア機械室	R1	S51	706
018	2G棟	R4	S61	1,578
019	2H棟	R3	S63	1,355
021	3C・D棟	R4	S53	6,094
022	3A棟	R5	S53	10,999
023	3C棟	R4	S53	1,150
024	3B棟	R4	S54	5,146
025	3D棟	R4	S54	1,430
026	3D・G棟	R4	S54	2,360
027	3D棟	R4	S53	1,790
028	3K棟	R4	S59	1,575
029	3L棟	R5	H7	5,099
031	人文社会学系棟	SR8	S52, H4	14,416
035	生物・農林学系C棟	SR8	S52	3,797
036	生物・農林学系D棟	R6	S52	4,726
037	生物・農林学系E棟	R5	S53	3,618
038	生物・農林学系B棟	SR8	S54	6,301
039	生物・農林学系A棟	R2	S54	1,103
041	自然学系E棟	R3	S52	1,855
042	自然学系D棟	SR8	S53	5,968
043	自然学系B棟	SR8	S53	2,371
044	自然学系A棟	R4	S50	1,924
045	自然学系D棟	SR8	S51	5,939
046	自然学系C棟	SR7	S51	2,998
051	人間学系A棟	R5	S53	6,194
052	人間学系B棟	R5	S54	5,832
053	2E棟	R1	S54	268
056	工学系学系F棟	SR12-1	S54, H3.4	20,118
057	工学系学系E棟	R4	S54	4,041
058	工学系学系G棟	R4	S54	4,524
059	工学系学系H棟	R1, RS1	S54	1,312
060	工学系学系M棟	R4	H7	2,236
061	文科系修士A・B棟	R4	S51	4,393
062	文科系修士A棟	R4	S54	1,842
064	生物・農林学系G棟	R5	H8	4,108
066	理料系A棟	R5	S52	3,496
067	理料系B棟	R5	S54	3,903
068	理料系C棟	R5	S58	1,074
069	理料系D棟	R5	H9	2,439
071	共同研究棟C	R3	S53	1,753
072	共同研究棟A	R6	S55	4,759
076	アイトープ環境動物研究センター アイトープ棟1	R2	S53	1,576
077	アイトープ環境動物研究センター アイトープ棟2	R2	S57	1,012
078	生物農林R1研究棟	R2	S59	580
081	研究基盤センター (仮設部門) 睡	R9	S50	3,155
087	アイトープ環境動物研究センター (環境動物予備部門) 水鏡実験棟	S2	S52	1,773
088	アイトープ環境動物研究センター (環境動物予備部門) 研究棟	R2	S52	725
091	研究基盤センター (仮設部門) 消化	R1	S52	598
092	研究基盤センター (仮設部門) 実験棟	R1	S52	687
093	研究基盤センター (仮設部門) 睡	R1	S57	55
094	研究基盤センター (仮設部門) Dバ	R1	S52	83
095	研究基盤センター (仮設部門) 分析	R2	S53	819
098	研究基盤センター (仮設部門) 工作	R1	S53	771
099	研究基盤センター (仮設部門) 材料	S1	S59	118
101	プラズマ実験棟	SR3-1, R3	S57, 59, H1.9	4,713
102	プラズマ整流器棟	R1	S57	300
103	プラズマ発電機棟A	R1-1	S57	685
104	プラズマ発電機棟B	R1-1	S57	434
106	プラズマヘリウム棟	R1	S63	270
107	遺伝子実験センター	R2	S60	1,487
108	プラズマボンベ庫	R1	S63	30



敷地面積	建築面積	建物延面積	建べい率	容積率	全学生数	学 部 等 名	団地番号	団地名	所 在 地	学校番号	学 校 名	作成年度
818,626㎡	111,546㎡	347,715㎡	14%	42%	9,538人	人文・文化学部、社会・国際学部、人間学部、生命環境学部、理工学部、情報学部、地球科学、人文社会科学部、生命地球科学部、システム工学部、動物科学部、人間総合科学部、センター、本部	002	中地区	茨城県つくば市天台台1-1	0408	筑波大学	令和6年度

配 置 図

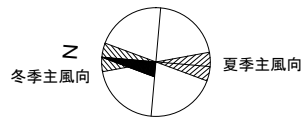

縮尺 S=1/5,000


100m

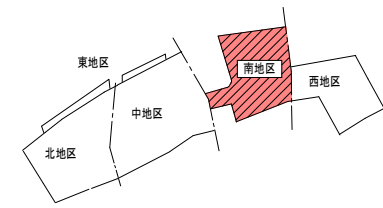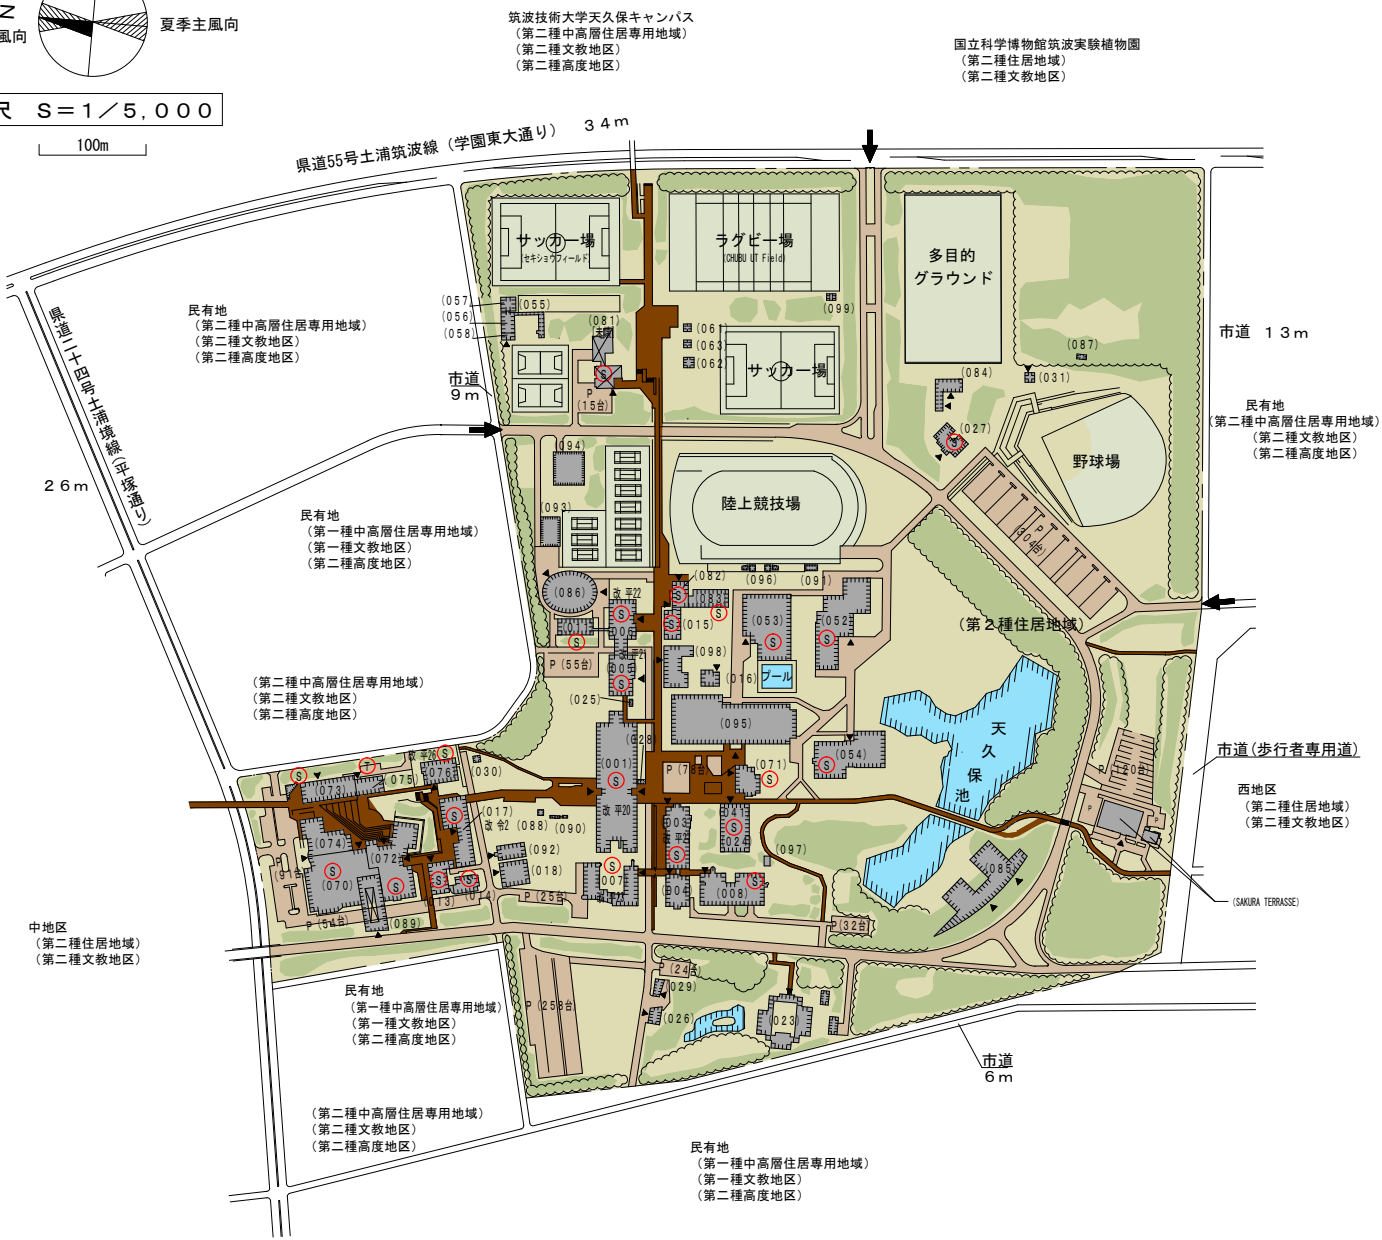

機番	名 称	構造・階	建築年	延面積
001	5C棟	RS6-1	S49	18,027
003	6A棟	R4	S51	5,179
004	6B棟	R4	S58	2,254
005	体育科学系A棟	R6	S50	5,512
006	体育科学系B棟	R6	S54	5,183
007	芸術学系棟	R6	S53	5,483
008	芸術学系工務棟	R2・S1	S53, H15	2,140
011	共同研究棟B	R2	S53	1,000
013	学術情報庁 /イテカ- A	R4-1	S51	2,959
014	学術情報庁 /イテカ- B	R3・S+1	S55, H6	1,334
015	体育センター	R2	S50, H3	1,215
016	共通体育実習棟	S1	S63	249
017	外国語・学術情報庁 /イテカ-	R5	S51	5,253
018	計算科学研究センター別棟	R2	H6	866
023	開学記念館	W1	S51	928
024	図書館書庫	R1	S52	253
025	危険物薬品庫	R1	S54	27
026	アート・デザインスタジオ1	S1	S56, H18	177
027	クラブハウス	R2	S56	500
028	体芸整備員室	S1	S56	11
029	アート・デザインスタジオ2	S1	S57, H18	127
030	外国語・学術情報庁 /イテカ- 準庫	R1	S57	36
031	体育施設管理棟	S1	S58	81
041	体育図書館棟	RS4	S49	3,265
052	武道館	R2	S53	4,611
053	屋内プール	R2-1	S54	2,778
054	球技体育館	S1	S54	2,011
055	弓道場の場	S1	S54	101
056	弓道場	S1	S56	240
057	弓道場管理棟	S1	S57	173
058	弓道場	S1	S48	63
061	器具庫	S1	S50	94
062	運動場施設	S1	S50	94
063	運動場施設	S1	S50	50
070	講堂	RS4	S55	5,077
071	体芸食堂	R3	S49	1,214
072	学生会館A棟	R4	S51	5,632
073	学生会館B棟	R4	S51	2,467
074	留学生センター	R4	S58, H16	3,309
075	非常勤講師宿舎施設	R4	S60	821
076	保健管理センター	R2	S50	1,189
081	合宿所	RS2	S48	1,497
082	体育系サークル館	R2	S50	786
083	体育系サークル館2	R2	S52	1,110
084	課外活動練習施設	S1	S62	414
085	総合研究棟D	SR7	H16	14,418
086	体育総合実習棟	RS3	H15	3,252
087	野外活動実習管理棟	W2	H16	69
088	建築デザイン実習棟	W1	H18	30
089	総合交流会館	RS2	H18	831
090	建築デザイン実習棟2	S1	H18	33
091	グランド管理棟	S2	H20	130
092	国際講義棟	S2	H23	500
093	T-Dome	S1	H23	495
094	スポーツ派体工学実習棟	S1	H23	899
095	中央体育館	RS3	H25	7,032
096	ベンチ上屋	S1	H25	116
097	CR物置	W1	H26	26
098	グローバル・バス・ツイン・セッション棟	R4	H29	3,154
099	ラグビー部器具庫	S1	R3	48

敷地面積	建築面積	建物延面積	建べい率	容積率	全学生数	学 部 等 名	団地番号	団地名	所 在 地	学校番号	学 校 名	作成年度
535,751㎡	52,731㎡	126,822㎡	10%	24%	1,997人	体育専門学群、芸術専門学群、人間総合科学研究群 体育施設、各センター、教職員施設等	003	南地区	茨城県つくば市天久保3-1-1	0408	筑波大学	令和6年度

配 置 図

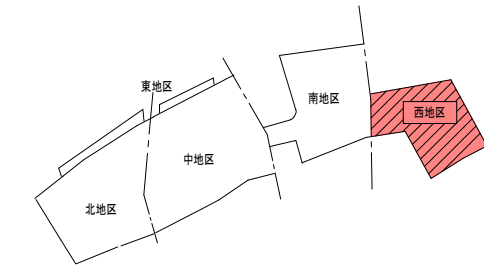

棟番	名 称	構造・階	建築年	延面積
180	コミュニティステーション	S2	H29	989
181	グローバルレジデンス棟	S3	H29	642
182	グローバルレジデンス棟	S3	H29	642
183	グローバルレジデンス棟	S3	H29	962
184	グローバルレジデンス棟	S3	H29	1,282
185	グローバルレジデンス棟	S3	H29	962
186	グローバルレジデンス棟	S3	H29	959
187	グローバルレジデンス棟	S3	H29	1,282
188	グローバルレジデンス棟	S3	H30	959
189	グローバルレジデンス棟	S3	H30	962
190	グローバルレジデンス棟	S3	H30	962
191	グローバルレジデンス棟	S3	H30	1,282
192	未来社会デザイン棟(仮称)[未完]	R3	R8	5,494


棟番	名 称	構造・階	建築年	延面積
125	共同利用棟B	S2	H18	1,979
126	立体駐車場	S2	H21	9,602
127	レジデント宿泊施設2号	R4	H21	2,026
128	看護師宿舎7	R5	H21	3,192
129	看護病院アーケード	S1	H21	103
130	健康医学イノベーション棟	SR8	H22	7,501
131	地域医療システム研究棟	S2	H23	825
132	けやき棟	SR12-1	H24	45,746
133	特高電気室・ポンプ室	RS1-1	H24	224
134	感染性廃棄物処理施設	S1	H24	179
135	健康医学研究棟	SR6	H27	7,989
136	危険物倉庫2	S1	H27	6
137	防災・感染症管理棟	S2	R3	201
138	防災・感染症研究棟	S1	R3	116

棟番	名 称	構造・階	建築年	延面積
001	4A棟	R4	S50,H4	6,308
002	4A棟	R4	S50	3,296
003	医学系系棟	SR9-1	S51,H2	24,342
004	医学系R1研究棟	R4	S52	1,220
005	R1研究棟入り廊下	S2	S52	67
006	医学系棟	R3	S55	1,234
007	4B棟	R5	S54	3,475
008	4B棟	R2	S56	1,580
011	病棟B	SR12-1	S51,H3	29,977
012	中央診療棟	R5-1	S51,H11	13,763
013	外来診療棟	R4-1	S51,H4	13,798
014	中診・外来入り廊下	S2	S51	178
015	特殊診療棟	R2	S52,H15	1,361
016	特殊診療棟入り廊下	S2	S52	168
017	4E棟	SR6-1	S56,H9	5,812
019	附属病院F棟	R1	S63,H15	809
021	看護師宿舎1	R5	S51	2,160
022	看護師宿舎2	SR8	S52	1,705
023	看護師宿舎3	R5	S53	1,520
024	看護師宿舎4	SR8	S53	1,700
025	看護師宿舎5	R5	S56	1,134
026	看護師宿舎6	R5	H8	796
027	生命科学動物資源センターB棟	R5	S54,H18	4,324
031	学生宿舎物置A	B1	S51	26
032	学生宿舎物置B	B1	S51	26
033	学生宿舎物置C	B1	S51	39
034	実験廃水処理施設	R1-1	S51	1,220
035	医学車庫	S1	S53	180
036	案内センター	R1	S54	18
037	危険物薬品庫	R1	S54	56
051	追越学生宿舎28号	R3	S53	892
052	外国人教師等宿泊施設	R3	S54	900
053	レジデント宿泊施設1号	R6	S55	1,293
061	図書館・臨床講義室	R3	S52	4,409
063	第2体育館	S1	S54	1,218
066	屋外プール附属家	S1	S50	98
068	医学食堂	R2	S51	1,270
071	平砂学生宿舎1号	R4	S49	2,282
072	平砂学生宿舎3号	R3	S49	1,313
073	平砂学生宿舎4号	R4	S49	2,282
074	平砂学生宿舎5号	R4	S49	2,282
075	平砂学生宿舎6号	R4	S49	2,570
076	平砂学生宿舎7号	R4	S49	2,590
077	平砂学生宿舎共用棟	R2	S49	3,059
078	平砂学生宿舎8号	R4	S50	1,728
079	平砂学生宿舎9号	R3	S50	2,646
081	平砂学生宿舎10号	R4	S50	3,443
082	平砂学生宿舎11号	R3	S50	2,607
084	追越学生宿舎12号	R4	S50	2,585
085	追越学生宿舎13号	R4	S50	863
086	追越学生宿舎14号	R4	S50	863
087	追越学生宿舎15号	R4	S50	863
088	追越学生宿舎16号	R4	S50	863
089	追越学生宿舎17号	R4	S50	878
090	追越学生宿舎18号	R5	S51	556
091	追越学生宿舎19号	R5	S51	535
092	追越学生宿舎20号	R5	S51	535
093	追越学生宿舎21号	R5	S51	535
094	追越学生宿舎22号	R4	S51	2,026
095	追越学生宿舎23号	R4	S51	1,976
096	追越学生宿舎24号	R4	S51	1,976
097	追越学生宿舎25号	R4	S51	2,026
098	追越学生宿舎26号	R4	S51	2,026
099	追越学生宿舎27号	R4,1	S51,H11	2,426
100	追越学生宿舎共用棟	R2	S51,H3	2,730
111	中央機械室	R2	S50	2,972
112	蒸気ボイラ・純水装置棟	S1	S53	156
113	ガバナー室	R1	H11	12
114	ポンプ室	R1	H11	52
120	電子線照射研究棟	R4	H12,H4	5,297
121	生命科学動物資源センターA棟	R4	H17	4,841
122	4D棟	S2	H16	462
123	4C棟	S2	H17	326
124	看護・医学科学類更衣室	S1	H17	36





敷地面積	建築面積	建物延面積	建べい率	容積率	全学生数	学 部 等 名	団地番号	団地名	所 在 地	学校番号	学 校 名	作成年度
413,082㎡	78,291㎡	294,658㎡	19%	71%	1,809人	医学群・人間総合科学研究群、附属病院 各センター、学生宿舎、看護師宿舎	004	西 地 区	茨城県つくば市天久保2-1-1	0408	筑波大学	令和6年度

配 置 図

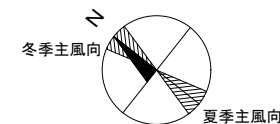


縮尺 S=1/5,000
100m

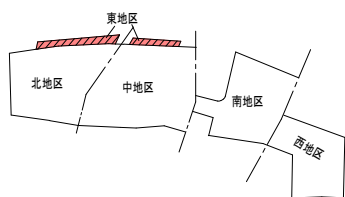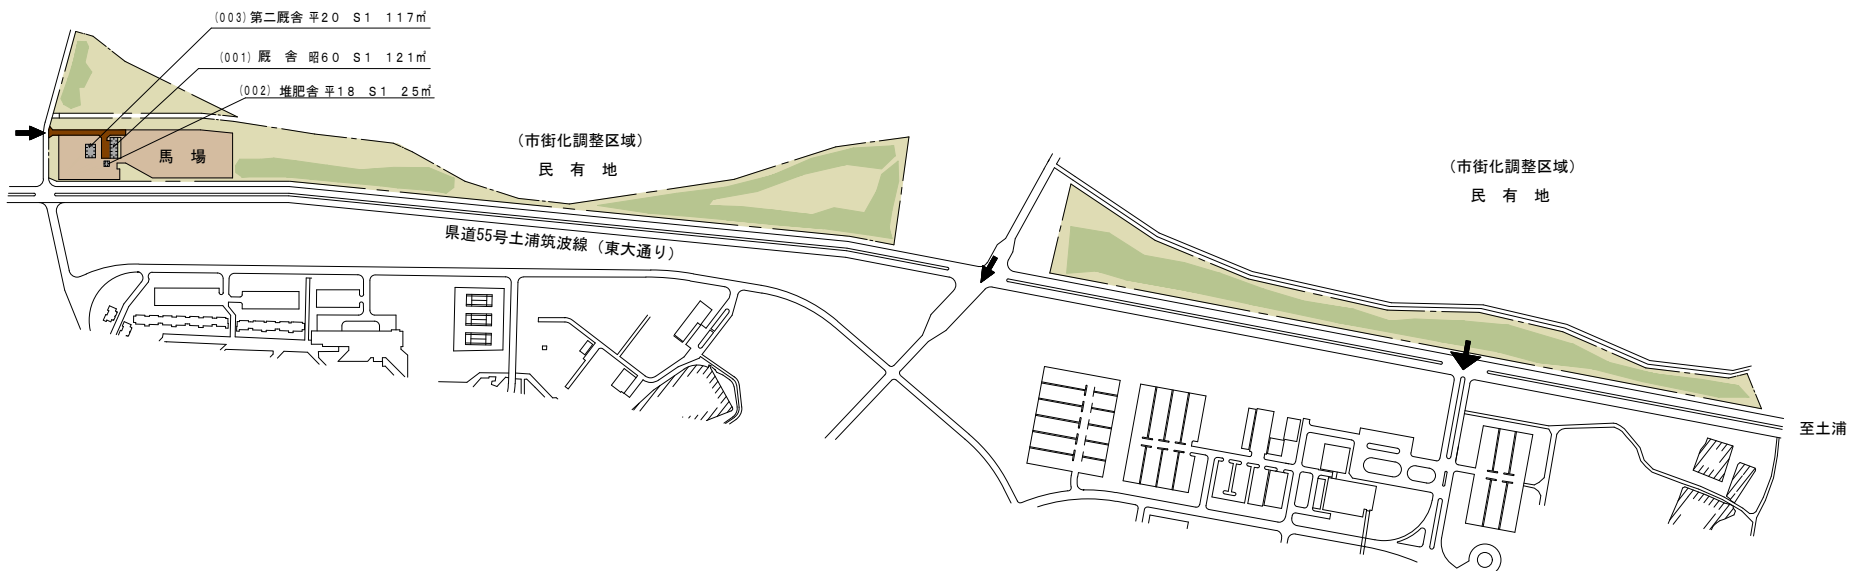


敷地面積	建築面積	建物延面積	建ぺい率	容積率	全学生数	学 部 等 名	団地番号	団地名	所 在 地	学校番号	学 校 名	作成年度
52,709㎡	297㎡	263㎡	1%	0%	0人	大学課外活動施設	005	東 地 区	茨城県つくば市天王台2-3	0408	筑波大学	令和6年度

配 置 図


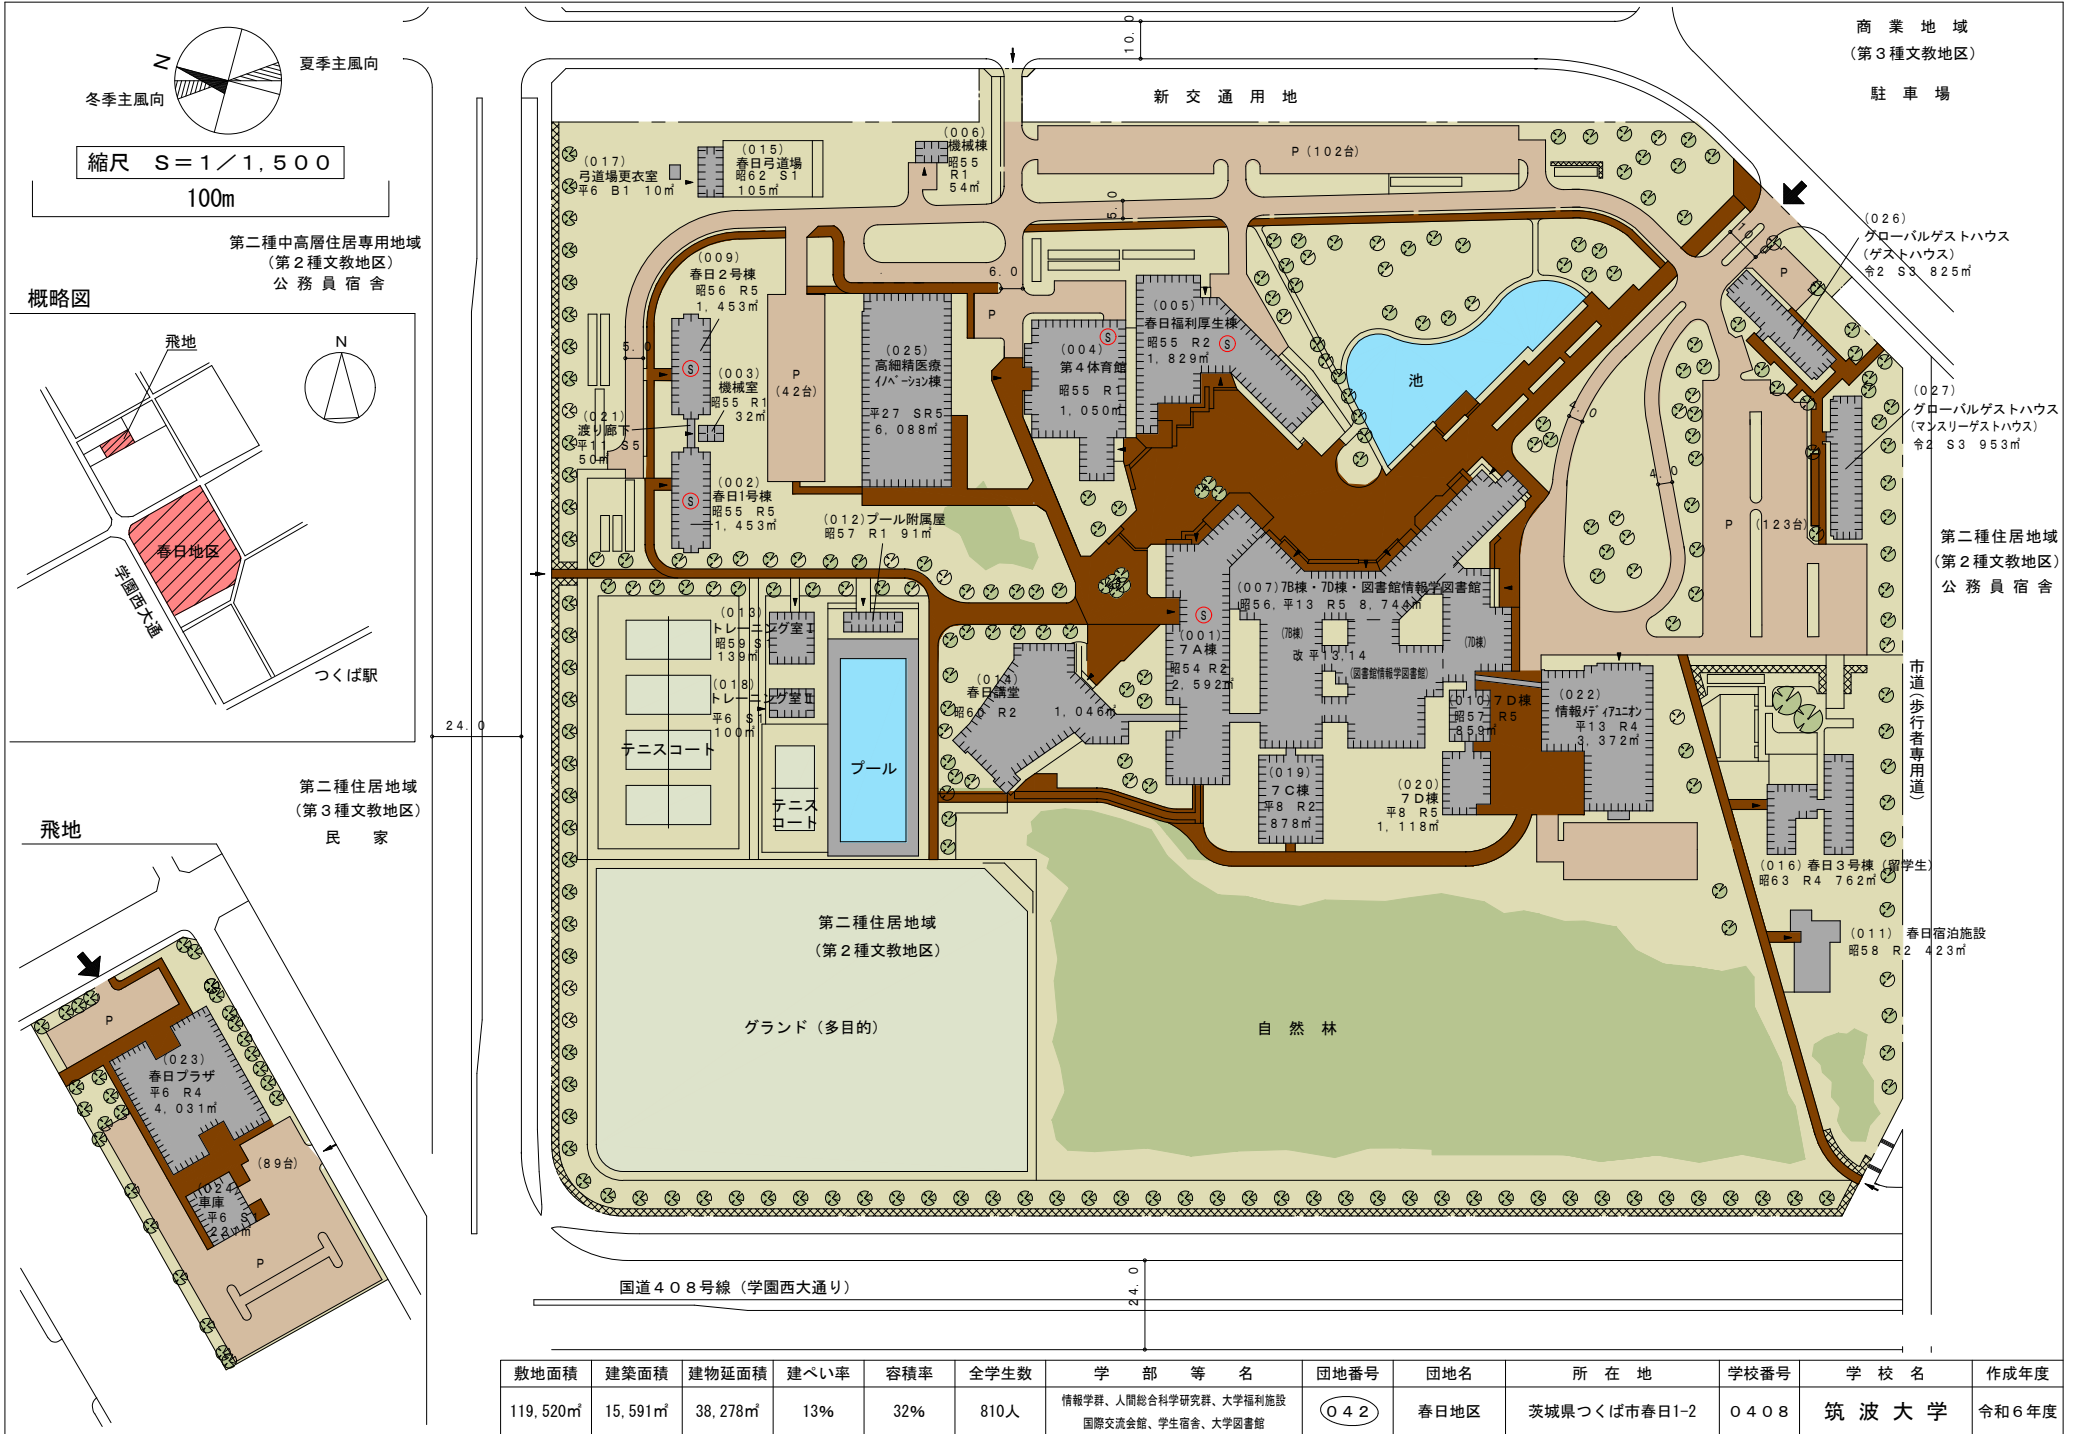


敷地面積	建築面積	建物延面積	建ぺい率	容積率	全学生数	学 部 等 名	団地番号	団地名	所 在 地	学校番号	学 校 名	作成年度
119,520㎡	15,591㎡	38,278㎡	13%	32%	810人	情報学群、人間総合科学研究群、大学福利施設 国際交流会館、学生宿舎、大学図書館	042	春日地区	茨城県つくば市春日1-2	0408	筑波大学	令和6年度


配 置 図

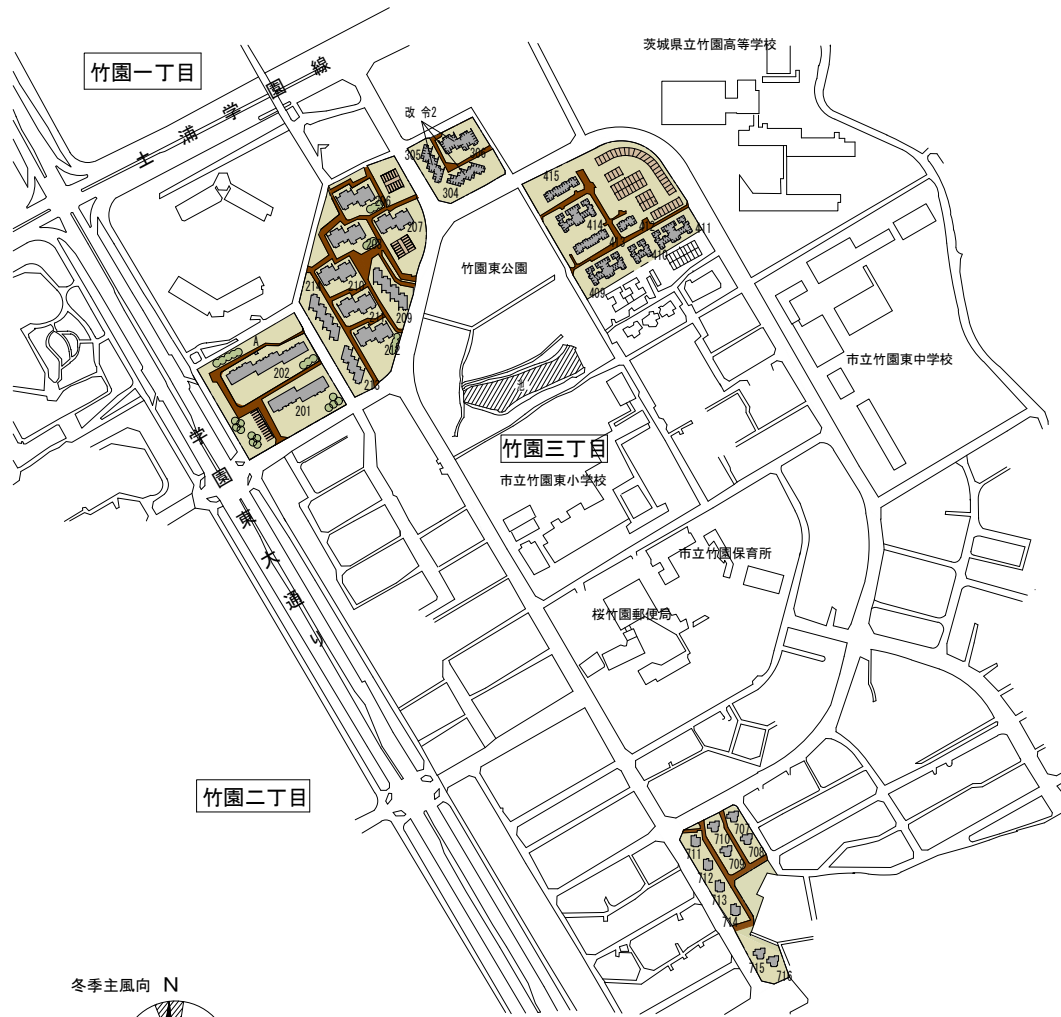

図面番号	棟番	名 称	構造・階	建築年	延面積
201	001	職員宿舎201号棟	R3	S50	945
202	002	職員宿舎202号棟	R3	S50	1,432
206	003	職員宿舎206号棟	R2	S51	369
207	004	職員宿舎207号棟	R2	S51	369
208	005	職員宿舎208号棟	R2	S51	369
209	006	職員宿舎209号棟	R2	S51	369
210	007	職員宿舎210号棟	R2	S51	369
211	008	職員宿舎211号棟	R2	S51	369
212	009	職員宿舎212号棟	R2	S51	369
213	010	職員宿舎213号棟	R2	S51	277
214	011	職員宿舎214号棟	R2	S51	369
304	012	職員宿舎304号棟	R2	S51	277
305	013	職員宿舎305号棟	R2	S51	277
306	014	職員宿舎306号棟	R2	S51	369
409	015	職員宿舎409号棟	R1	S52	374
410	016	職員宿舎410号棟	R1	S52	187
411	017	職員宿舎411号棟	R1	S52	374
412	018	職員宿舎412号棟	R2	S52	188
413	019	職員宿舎413号棟	R2	S52	376
414	020	職員宿舎414号棟	R1	S52	374
415	021	職員宿舎415号棟	R2	S52	376
707	022	職員宿舎707号棟	R2	S51	116
708	023	職員宿舎708号棟	R2	S51	116
709	024	職員宿舎709号棟	R2	S51	116
710	025	職員宿舎710号棟	R2	S51	116
711	026	職員宿舎711号棟	R2	S51	114
712	027	職員宿舎712号棟	R2	S51	114
713	028	職員宿舎713号棟	R2	S51	114
714	029	職員宿舎714号棟	R2	S51	114
715	030	職員宿舎715号棟	R2	S51	116
716	031	職員宿舎716号棟	R2	S51	114
A	050	電気室	B1	S50	11

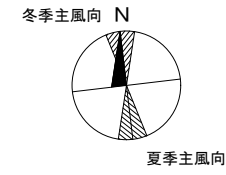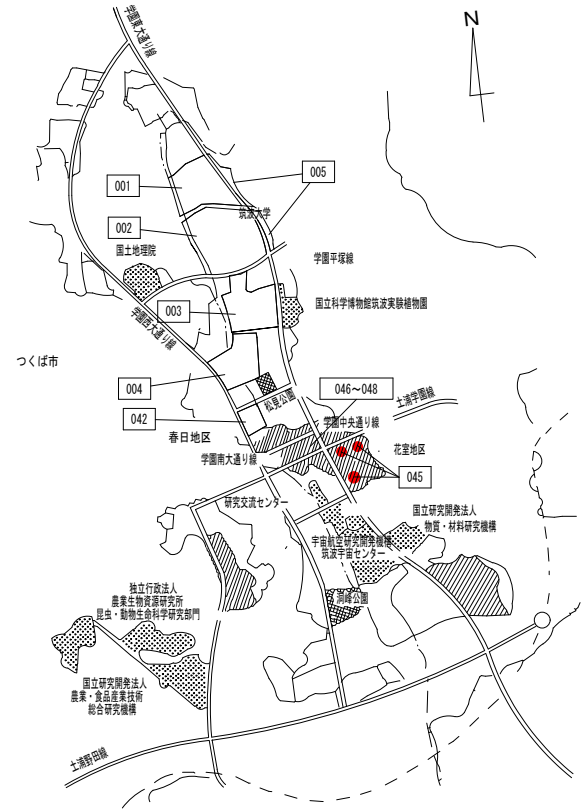

縮尺 S = 1 / 5,000

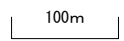

敷地面積	建築面積	建物延面積	建ぺい率	容積率	全学生数	学 部 等 名	団地番号	団地名	所 在 地	学校番号	学 校 名	作成年度
39,854㎡	6,948㎡	9,939㎡	17%	25%	0人	職員宿舎	045	竹園3丁目	茨城県つくば市竹園3丁目	0408	筑波大学	令和6年度

配 置 図




吾妻1丁目 団地番号 046

図面番号	棟番	名 称	構造・階	建築年	延面積
403	001	職員宿舎403号棟	R13 S52	5.987	
404	002	職員宿舎404号棟	R7 S53	5.099	
405	003	職員宿舎405号棟	R4 S53	1.273	
406	004	職員宿舎406号棟	R4 S53	1.273	
407	005	職員宿舎407号棟	R4 S53	1.273	
408	006	職員宿舎408号棟	R4 S53	1.273	
A	007	電気室	R1 S52	29	
B	008	電気室	R1 S52	15	
C	009	機械室	R1 S52	104	
D	010	ポンプ室	R1 S54	15	

吾妻4丁目 団地番号 048

図面番号	棟番	名 称	構造・階	建築年	延面積
208	001	職員宿舎208号棟	R7 S50	6.056	
209	002	職員宿舎209号棟	R7 S50	6.056	
301	003	職員宿舎301号棟	R4 S49	590	
302	004	職員宿舎302号棟	R4 S49	1.179	
A	005	ポンプ室	B1 S50	11	
B	006	ボイラー室	R1 S50	47	

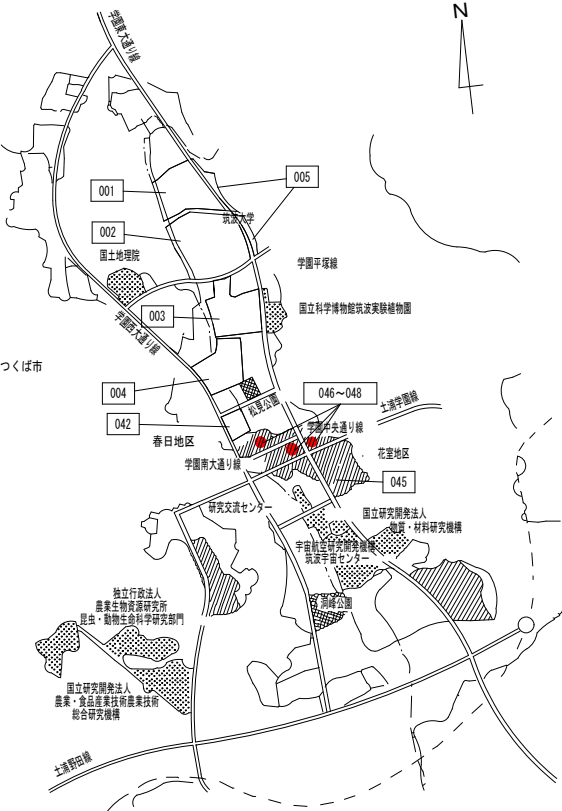

敷地面積	建築面積	建物延面積	建ぺい率	容積率	全学生数	学 部 等 名	団地番号	団地名	所 在 地	学校番号	学 校 名	作成年度
25,277㎡	2,903㎡	16,341㎡	11%	65%	0人	職員宿舎	046	吾妻1丁目	茨城県つくば市吾妻1丁目	0408	筑波大学	令和6年度
33,449㎡	5,900㎡	29,500㎡	18%	88%	0人		047	吾妻2丁目	茨城県つくば市吾妻2丁目			
19,853㎡	2,557㎡	13,939㎡	13%	70%	0人		048	吾妻4丁目	茨城県つくば市吾妻4丁目			