



配 置 図

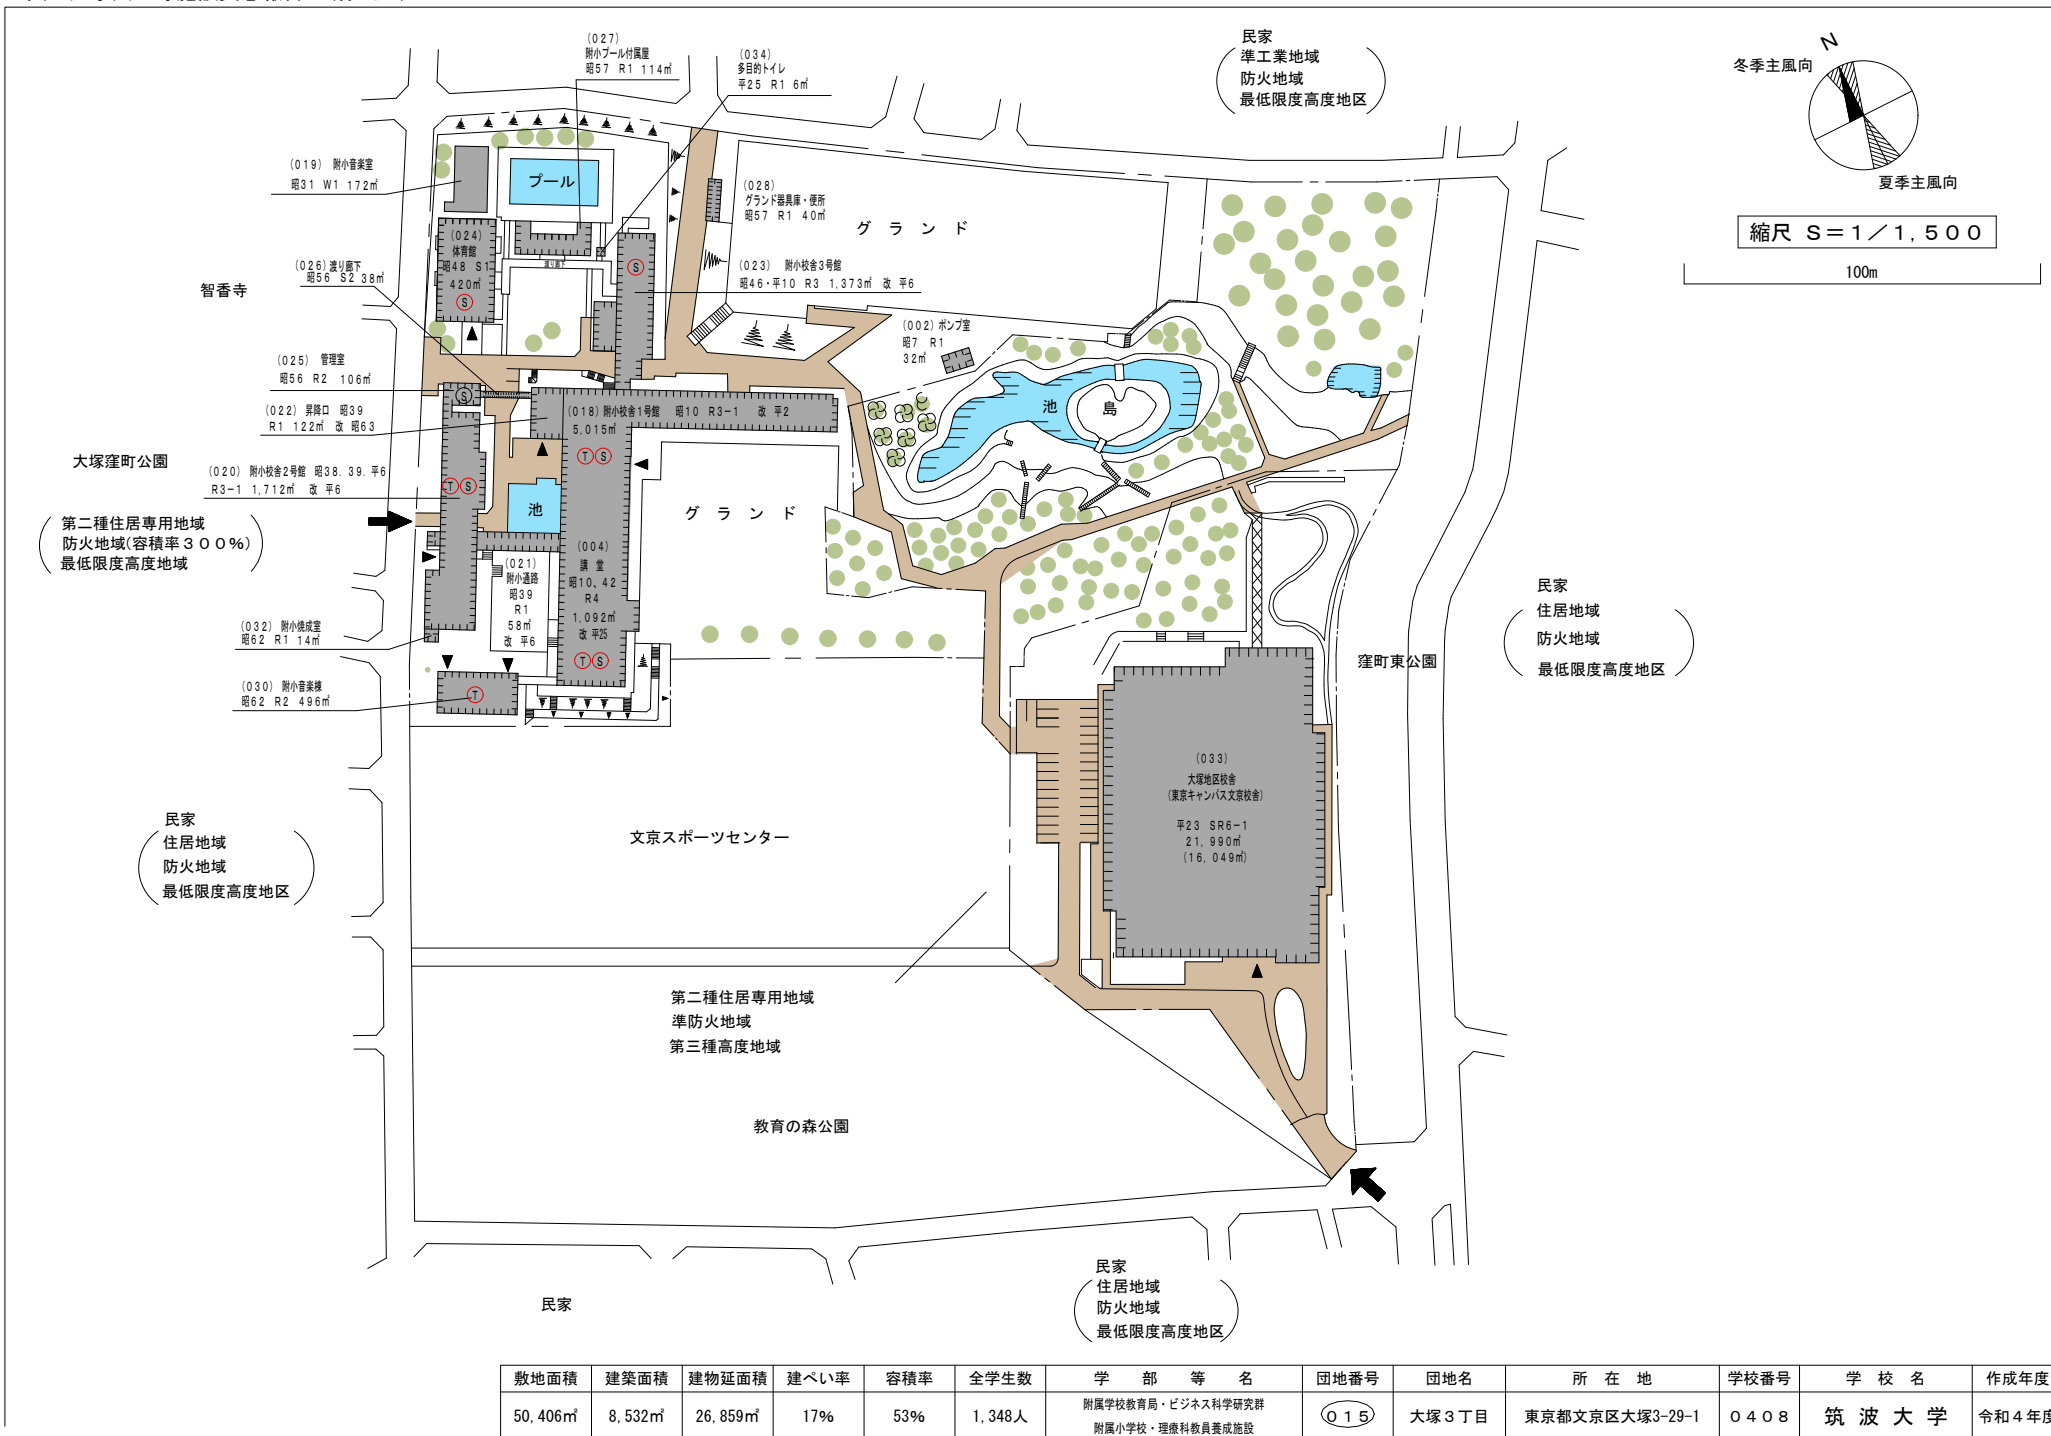


敷地面積	建築面積	建物延面積	建ぺい率	容積率	全学生数	学 部 等 名	団地番号	団地名	所 在 地	学校番号	学 校 名	作成年度
50,406㎡	8,532㎡	26,859㎡	17%	53%	1,348人	附属学校教育局・ビジネス科学研究群 附属小学校・理療科教員養成施設	015	大塚3丁目	東京都文京区大塚3-29-1	0408	筑波大学	令和4年度

配 置 図

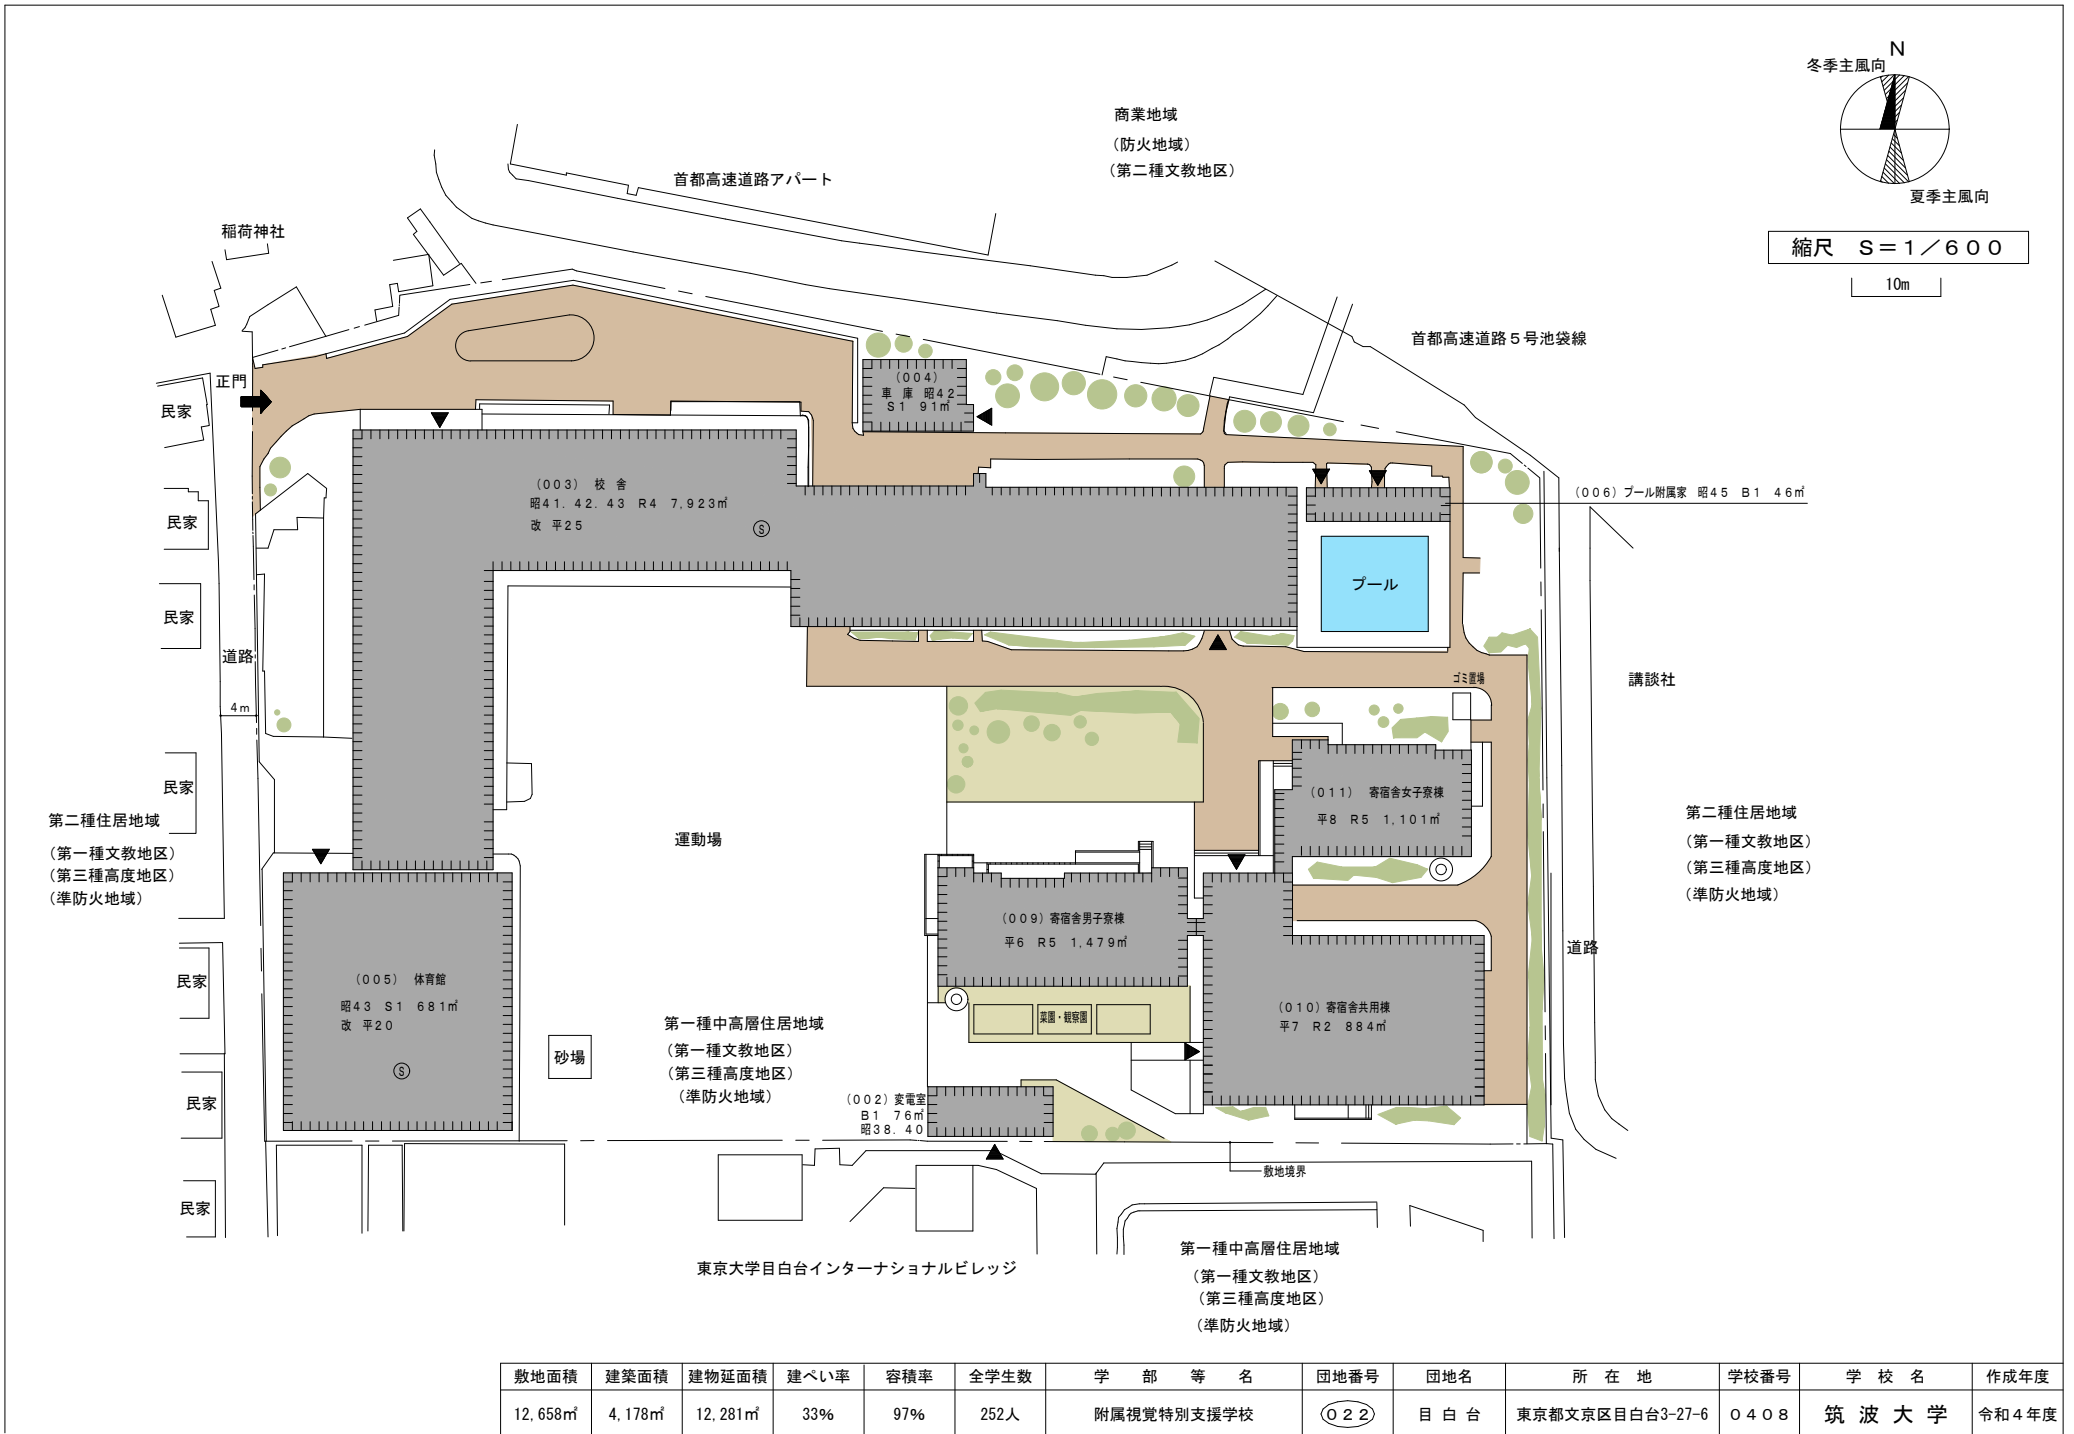


敷地面積	建築面積	建物延面積	建ぺい率	容積率	全学生数	学 部 等 名	団地番号	団地名	所 在 地	学校番号	学 校 名	作成年度
12,658㎡	4,178㎡	12,281㎡	33%	97%	252人	附属視覚特別支援学校	022	目白台	東京都文京区目白台3-27-6	0408	筑波大学	令和4年度

配 置 図

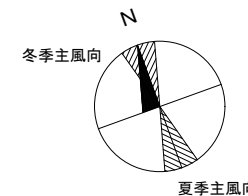


縮尺 S = 1 / 500

10m

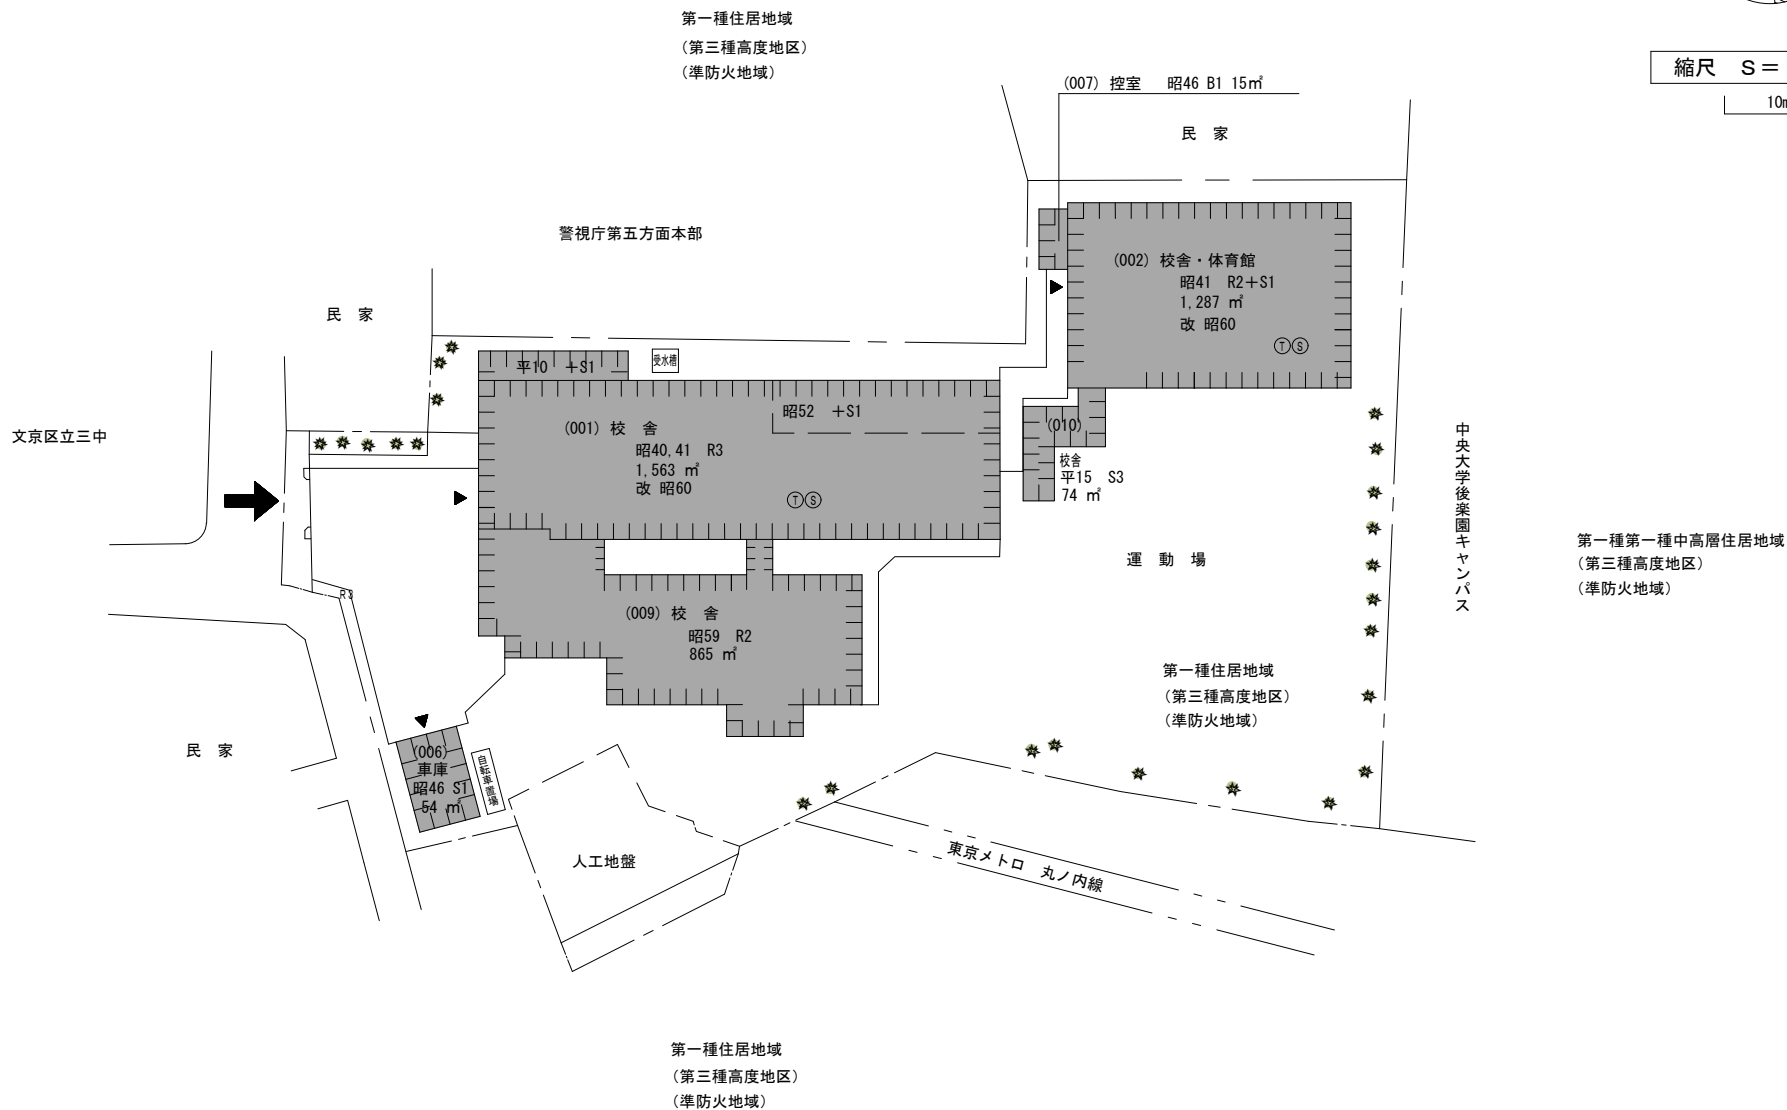


敷地面積	建築面積	建物延面積	建ぺい率	容積率	全学生数	学 部 等 名	団地番号	団地名	所 在 地	学校番号	学 校 名	作成年度
5,097㎡	1,715㎡	3,858㎡	34%	76%	76人	附属大塚特別支援学校	024	春日	東京都文京区春日1-5-5	0408	筑波大学	令和4年度

配 置 図


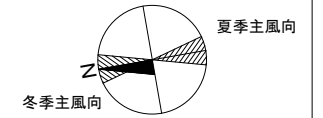


縮尺 S = 1 / 600
10m

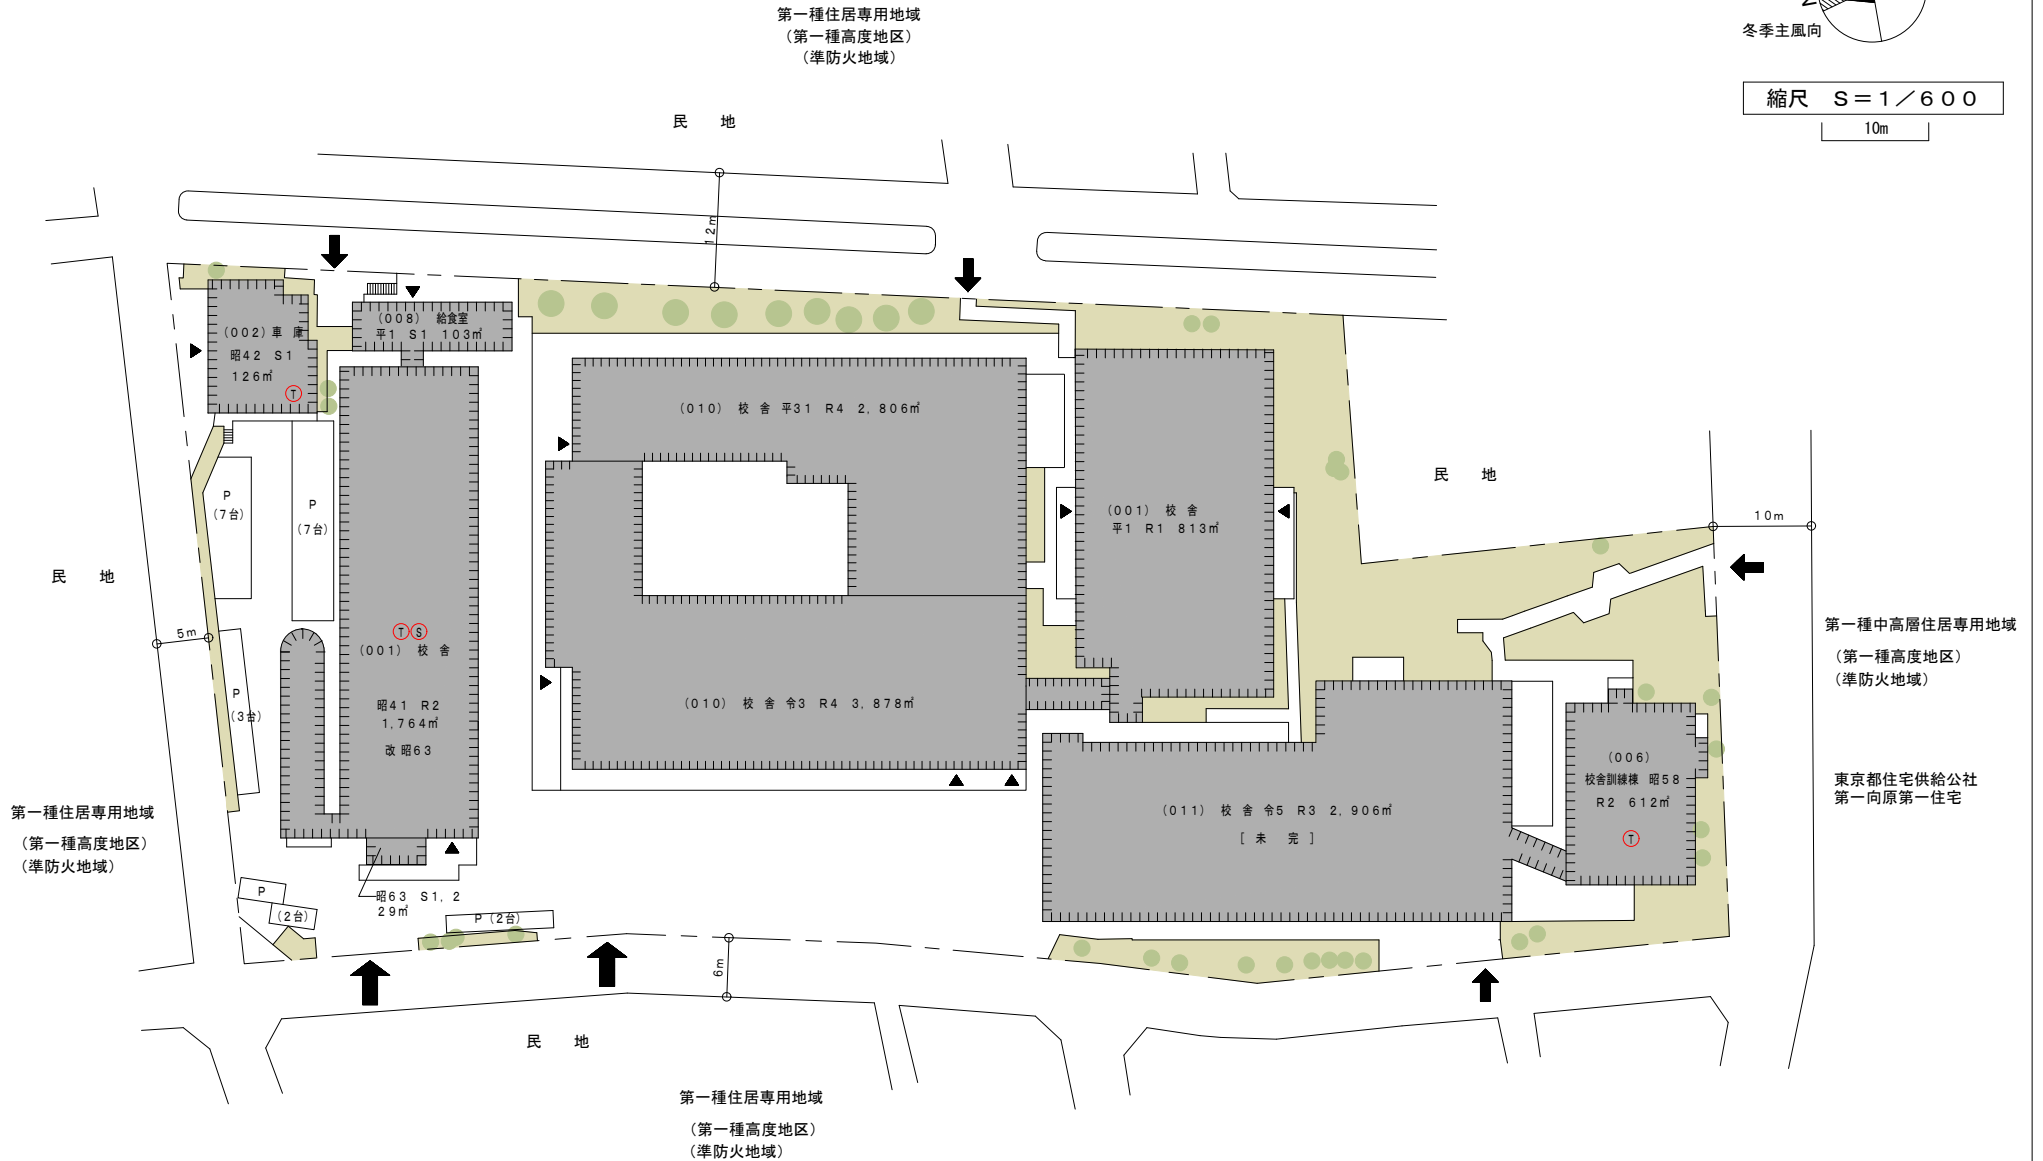


敷地面積	建築面積	建物延面積	建ぺい率	容積率	全学生数	学 部 等 名	団地番号	団地名	所 在 地	学校番号	学 校 名	作成年度
11,386㎡	7,635㎡	13,037㎡	67%	115%	99人	附属桐が丘特別支援学校 (本校)	025	小茂根2丁目	東京都板橋区小茂根2-1-12	0408	筑波大学	令和4年度

配 置 図

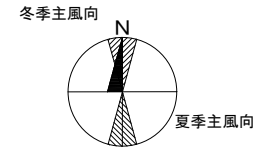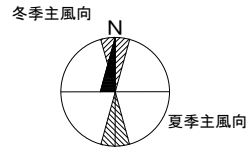


縮尺 S=1/800

10m

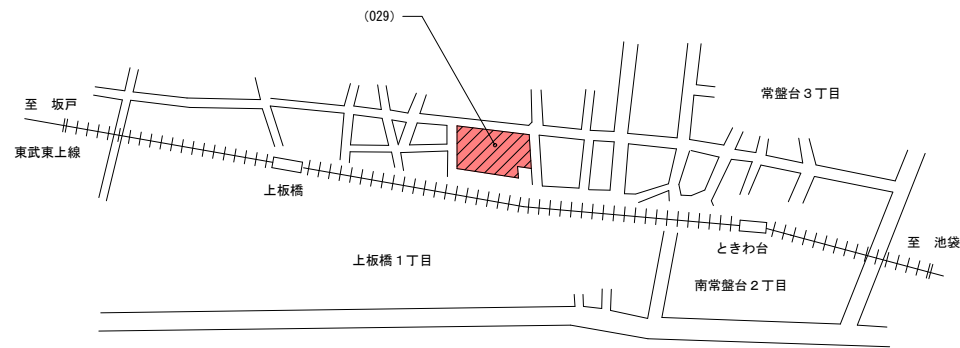


案内図

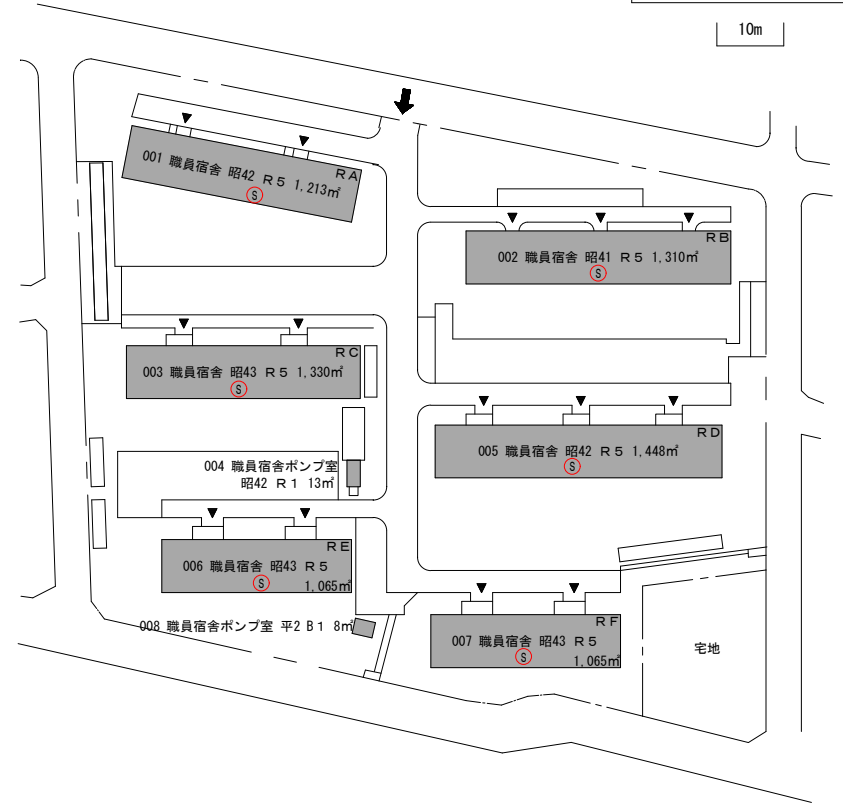

配置図


敷地面積	建築面積	建物延面積	建ぺい率	容積率	全学生数	学 部 等 名	団地番号	団地名	所 在 地	学校番号	学 校 名	作成年度
8,358㎡	1,508㎡	7,452㎡	18%	89%	0人	職員宿舎	029	上板橋	東京都板橋区常盤台4-2	0408	筑波大学	令和4年度

配 置 図

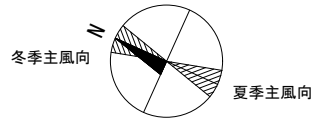


縮尺 S = 1 / 500

10m

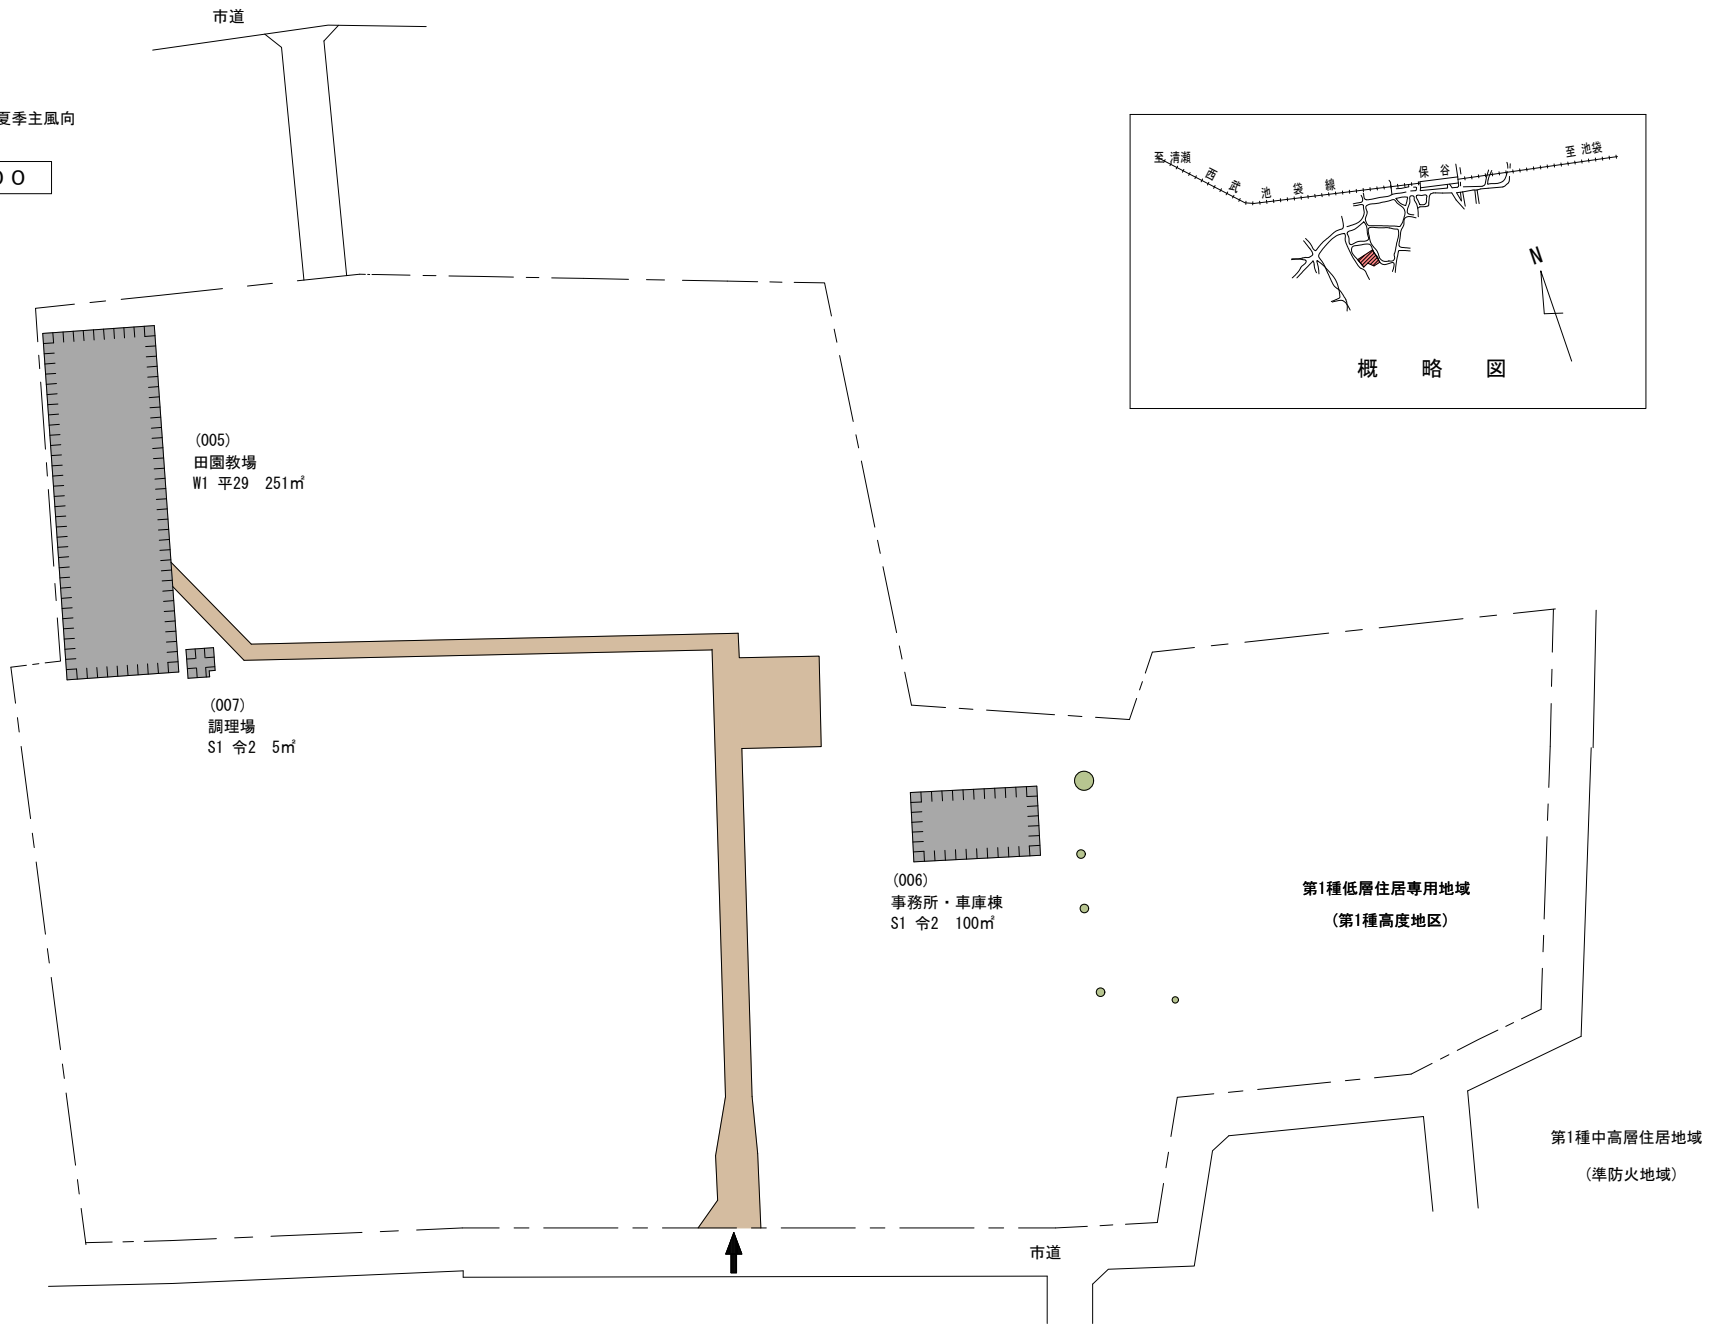


敷地面積	建築面積	建物延面積	建ぺい率	容積率	全学生数	学 部 等 名	団地番号	団地名	所 在 地	学校番号	学 校 名	作成年度
9,664㎡	403㎡	356㎡	4%	4%	0人	附小保谷農場	035	保谷附小施設	東京都西東京市東町1-11-49	0408	筑波大学	令和4年度

配 置 図

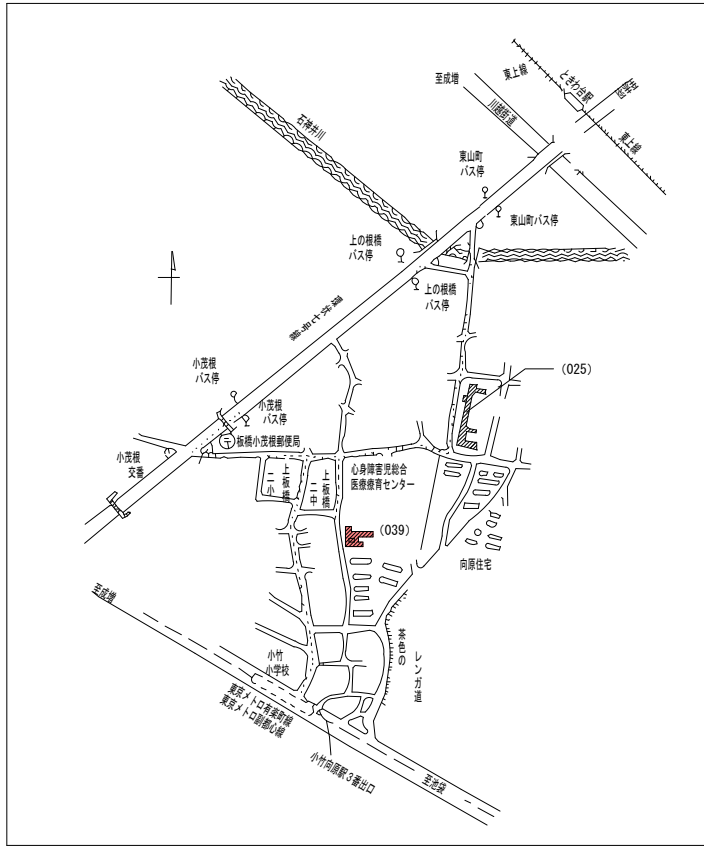


第一種中高層住居専用地域
準防火地域
第二種高度地区

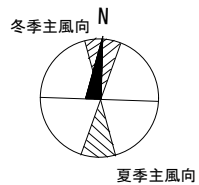

縮尺 S = 1 / 1200

100m

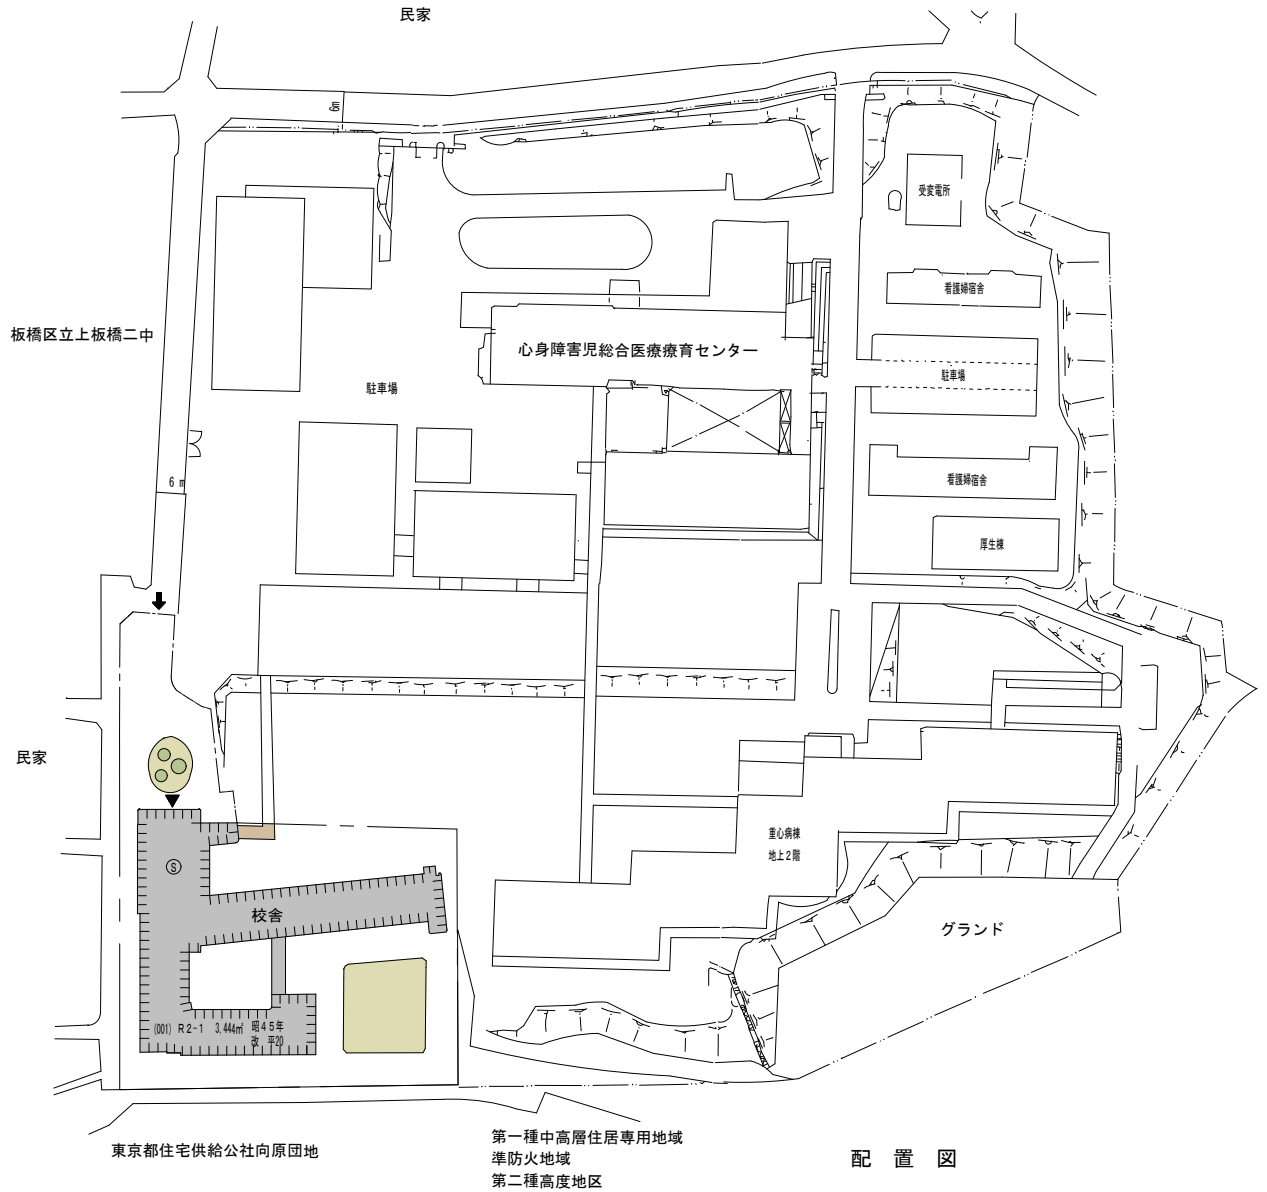

配置図

敷地面積	建築面積	建物延面積	建ぺい率	容積率	全学生数	学 部 等 名	団地番号	団地名	所在地	学校番号	学 校 名	作成年度
5,315㎡	1,493㎡	3,444㎡	28%	65%	42人	附属桐が丘特別支援学校 (併設学級)	039	小茂根1丁目	東京都板橋区小茂根1-1-10	0408	筑波大学	令和4年度