



配 置 図

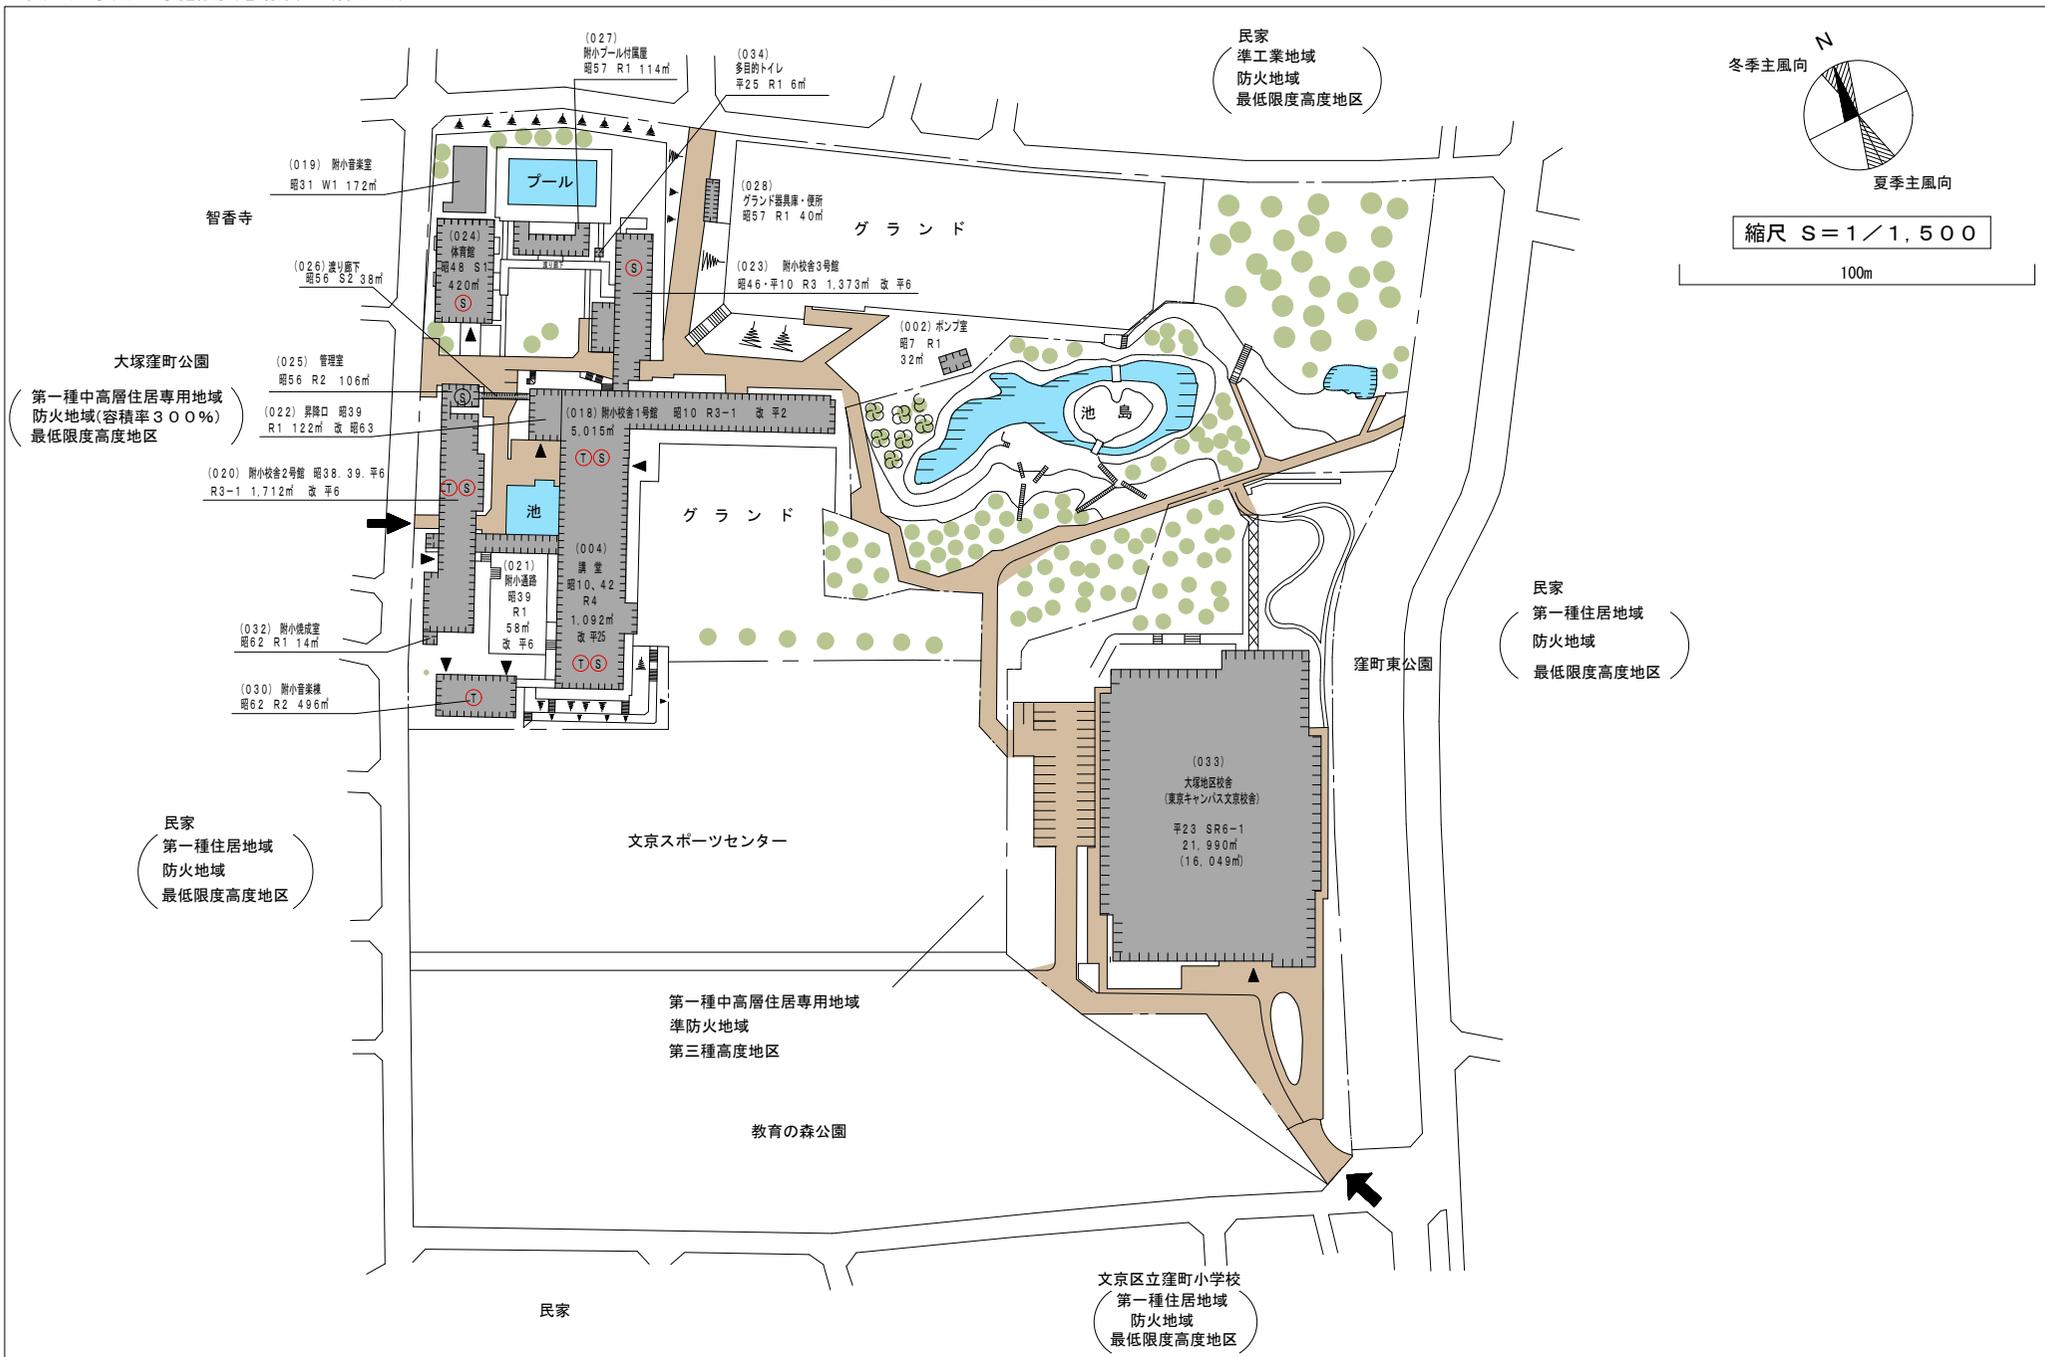



敷地面積	建築面積	建物延面積	建ぺい率	容積率	全学生数	学 部 等 名	団地番号	団地名	所 在 地	学校番号	学 校 名	作成年度
50,406㎡	8,532㎡	26,859㎡	17%	51%	1,293人	附属学校教育局・ビジネス科学研究群 附属小学校・理療科教員養成施設	015	大塚3丁目	東京都文京区大塚3-29-1	0408	筑波大学	令和6年度

配 置 図

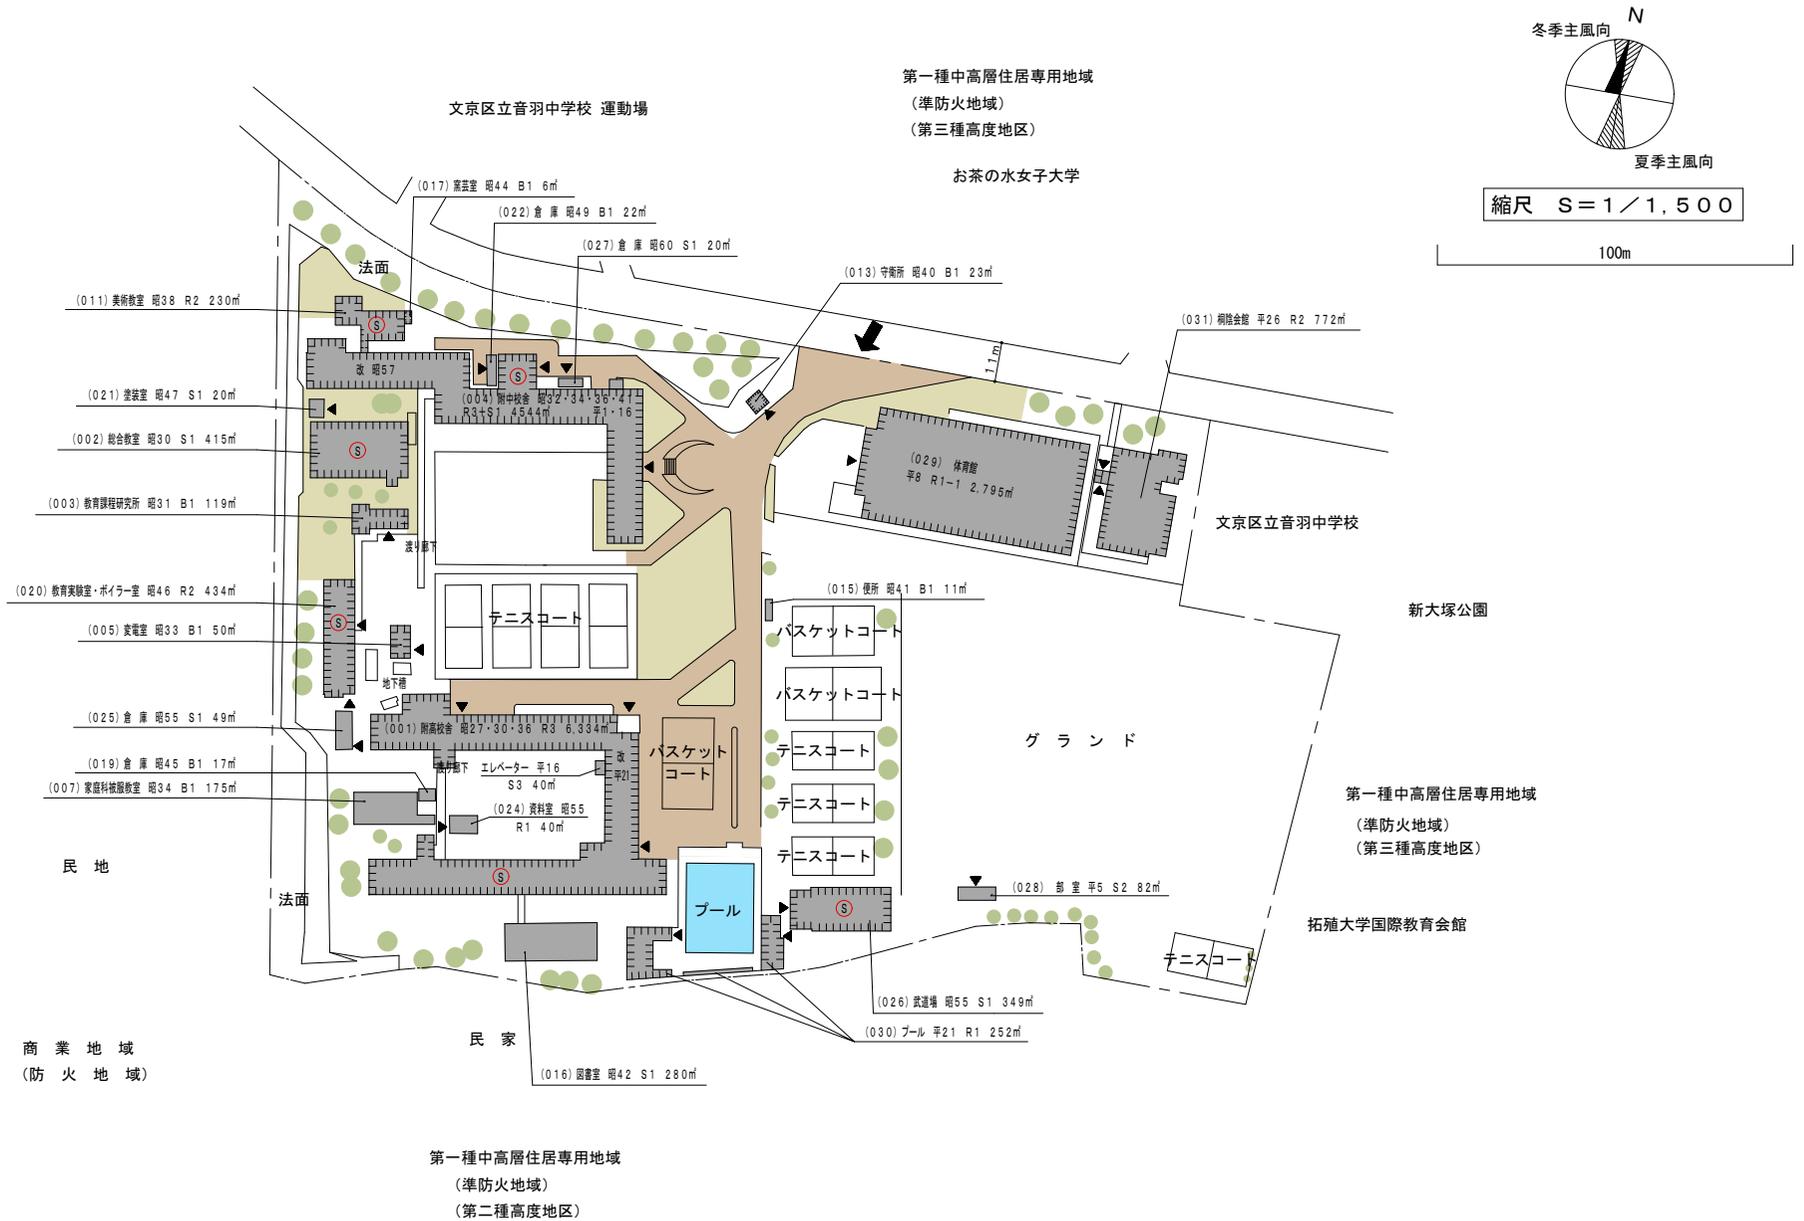


敷地面積	建築面積	建物延面積	建ぺい率	容積率	全学生数	学 部 等 名	団地番号	団地名	所 在 地	学校番号	学 校 名	作成年度
51,793㎡	8,915㎡	17,079㎡	17%	33%	1,320人	附属中・高等学校	019	大塚1丁目	東京都文京区大塚1-9-1	0408	筑波大学	令和6年度

配 置 図

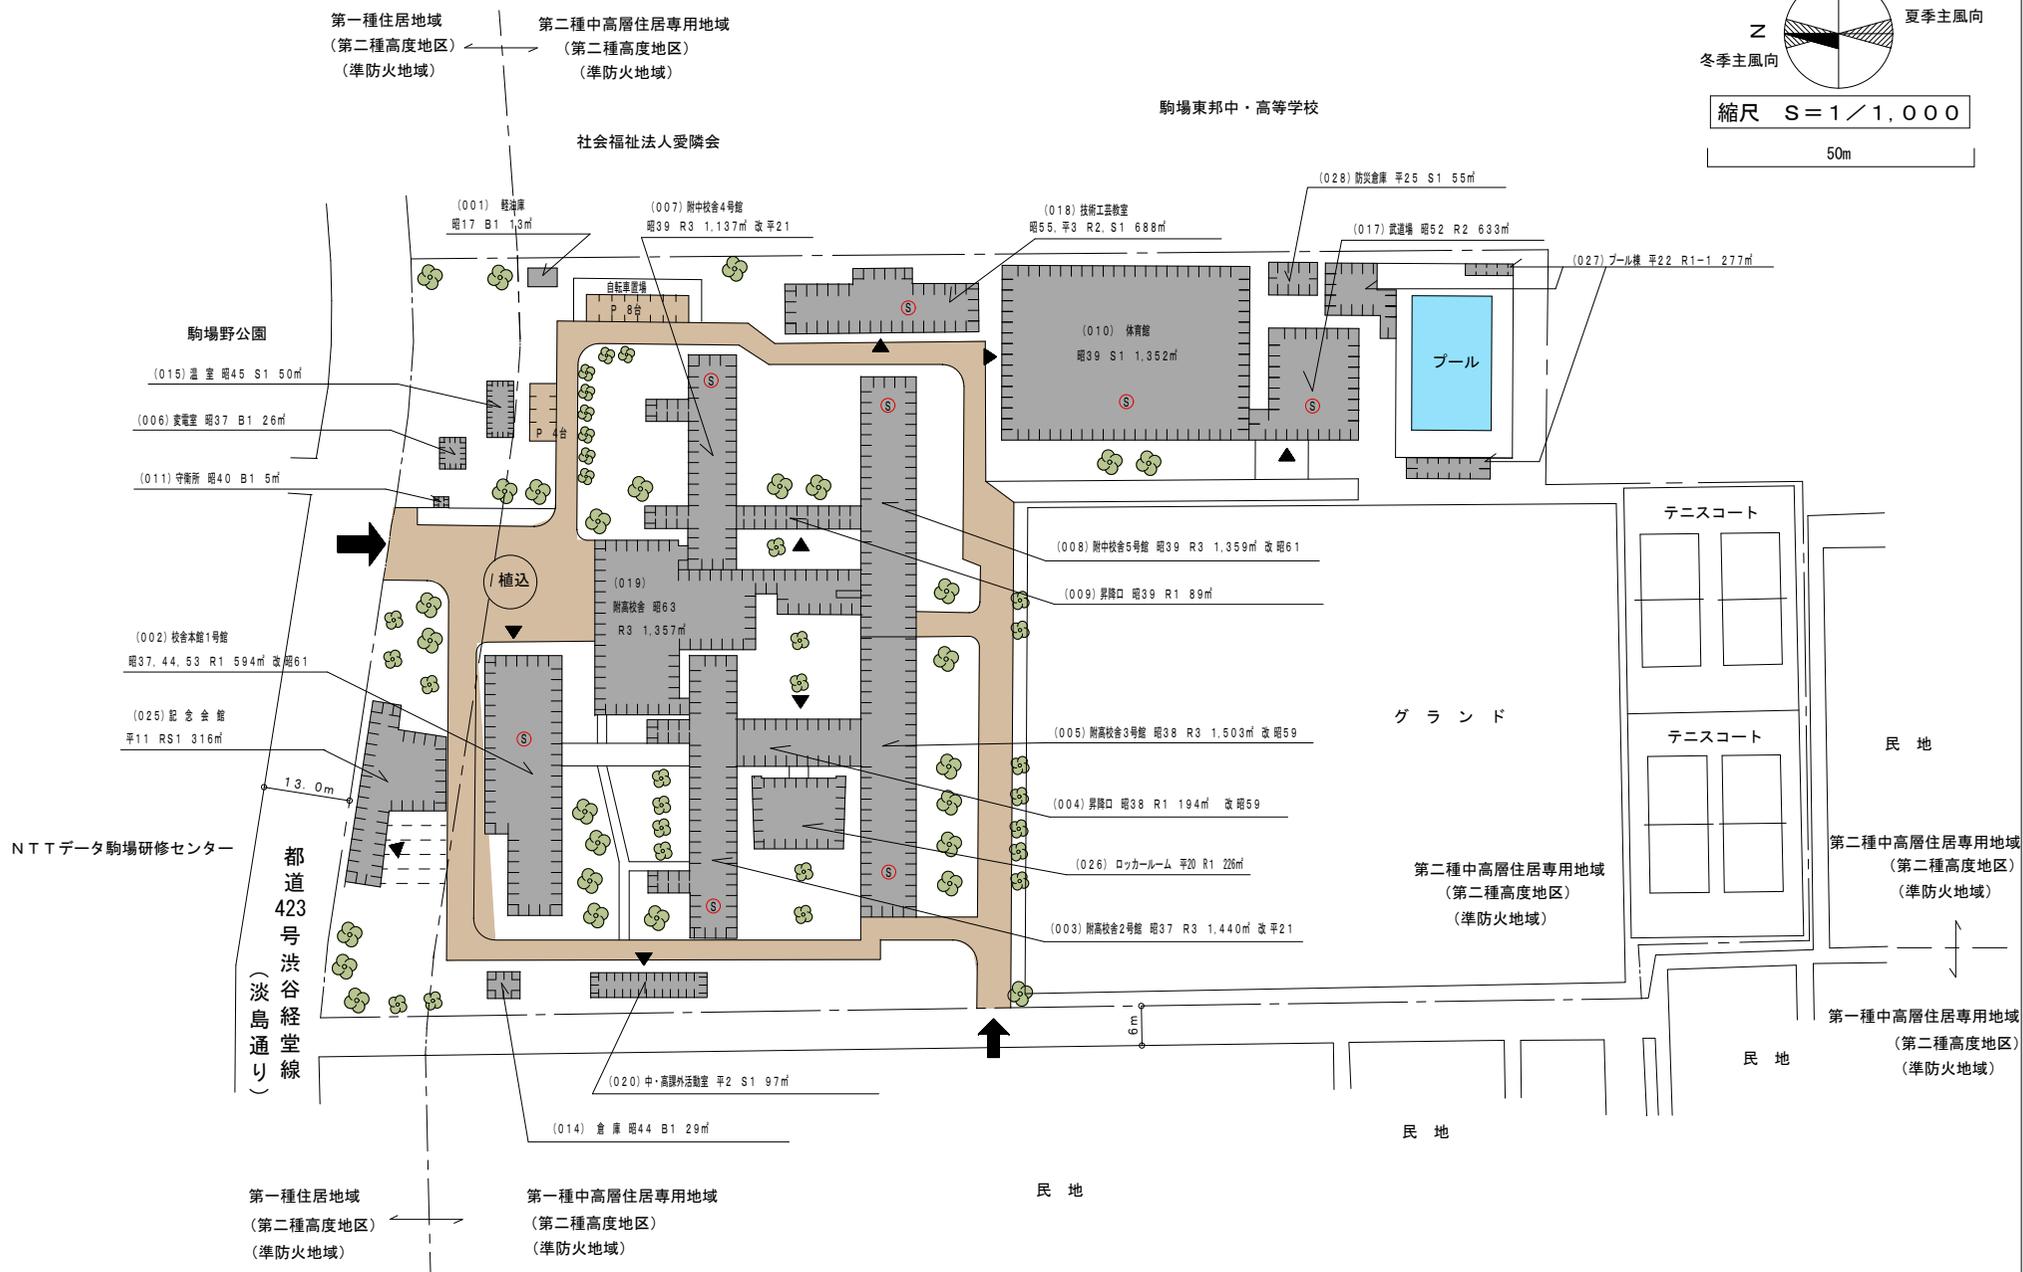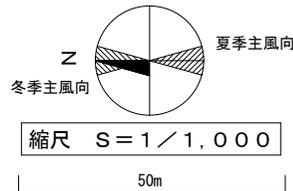


敷地面積	建築面積	建物延面積	建ぺい率	容積率	全学生数	学 部 等 名	団地番号	団地名	所 在 地	学校番号	学 校 名	作成年度
34,905㎡	6,704㎡	11,440㎡	19%	33%	840人	附属駒場中・高等学校	020	池 尻	東京都世田谷区池尻4-7-1	0408	筑波大学	令和6年度

配 置 図

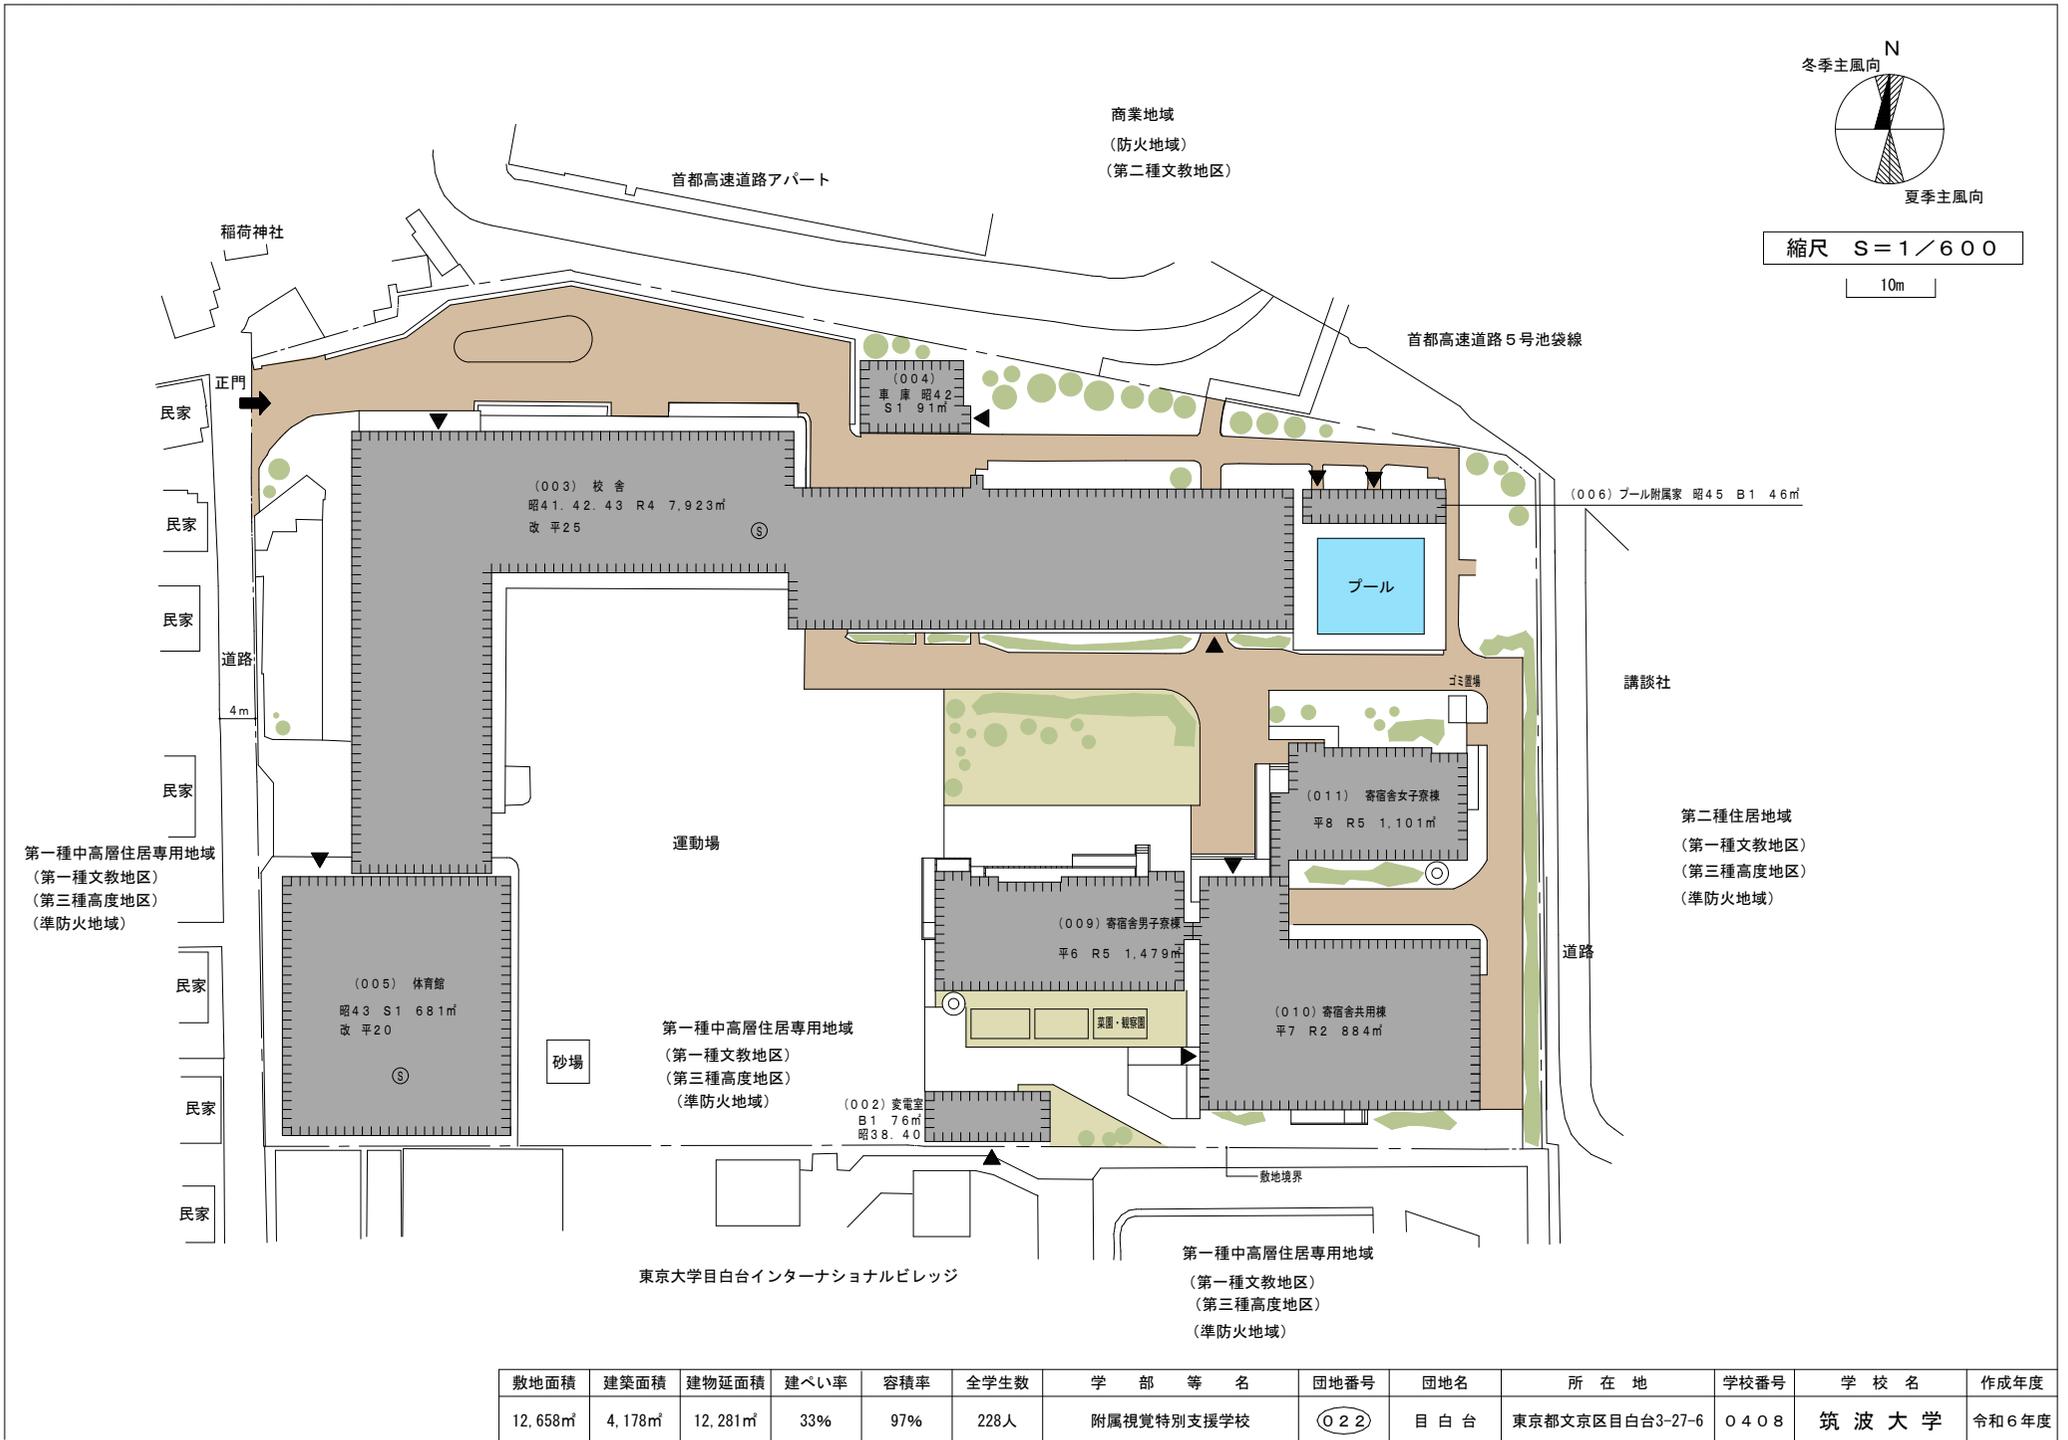


敷地面積	建築面積	建物延面積	建ぺい率	容積率	全学生数	学 部 等 名	団地番号	団地名	所在地	学校番号	学 校 名	作成年度
21,658㎡	4,178㎡	12,281㎡	33%	97%	228人	附属視覚特別支援学校	〇22	目白台	東京都文京区目白台3-27-6	0408	筑波大学	令和6年度

配 置 図

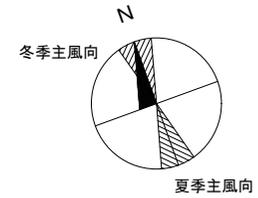


縮尺 S=1/500  
10m

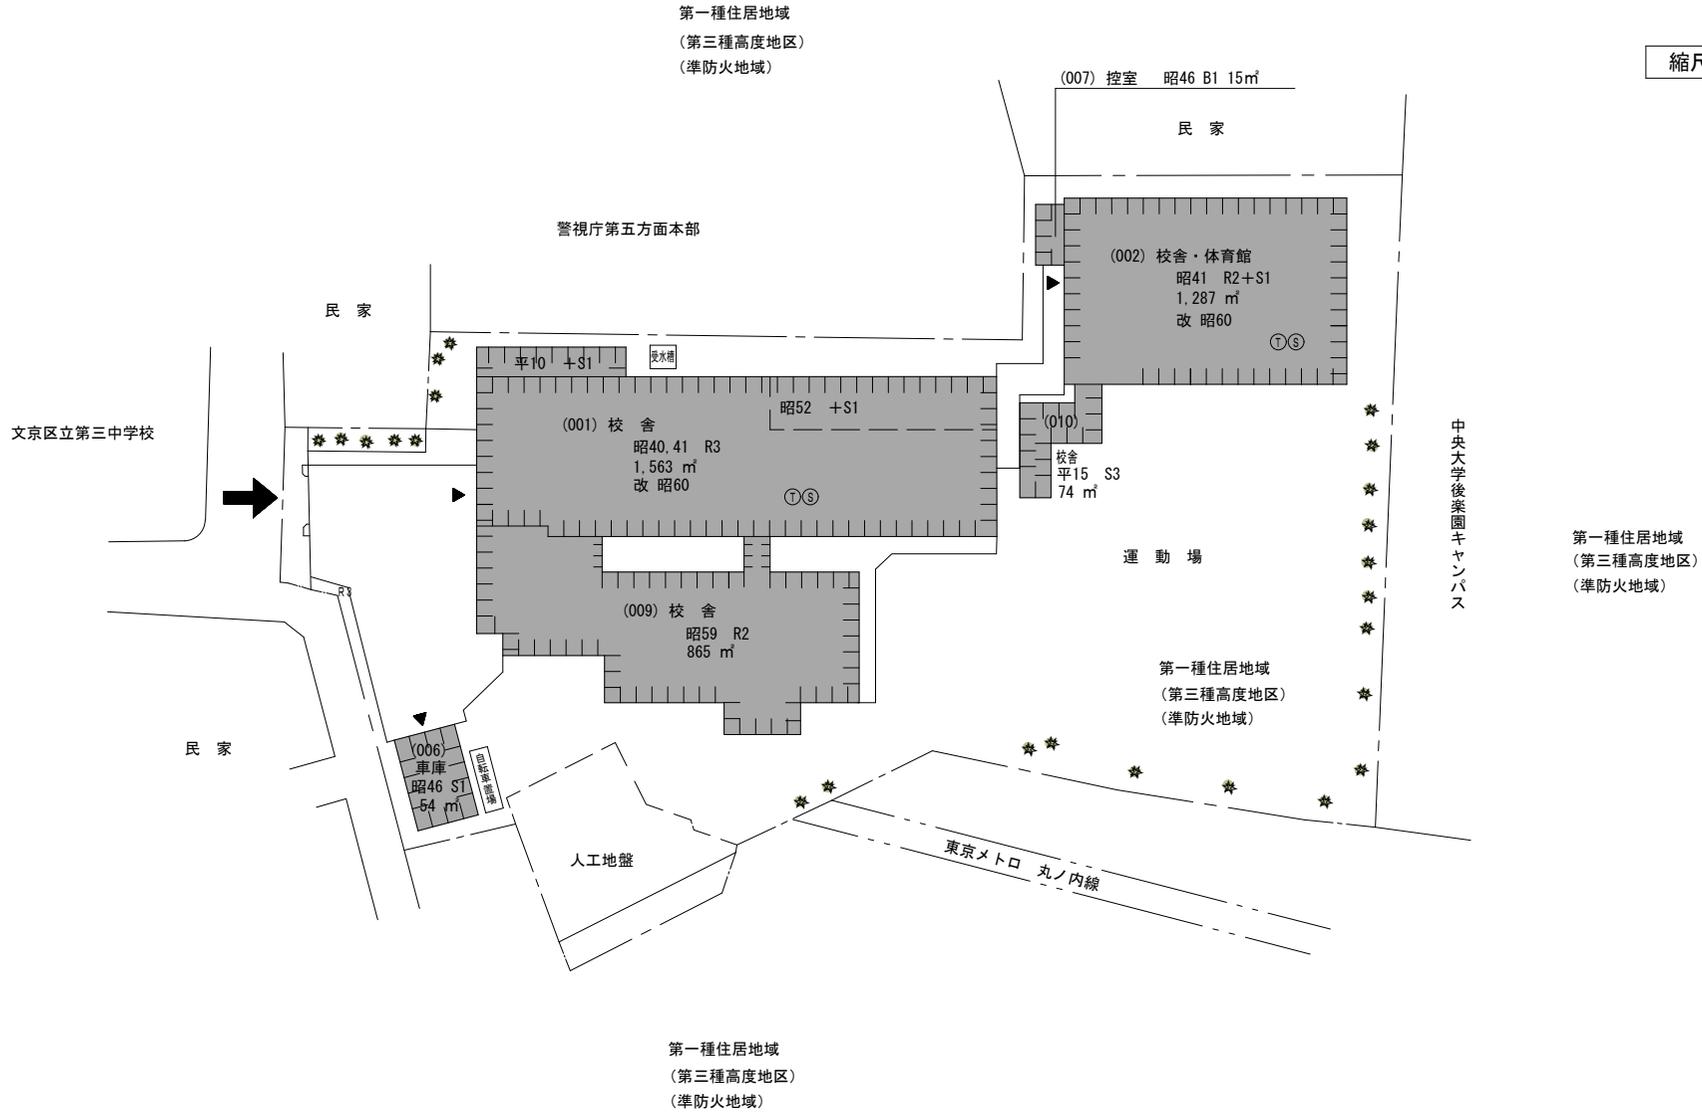


敷地面積	建築面積	建物延面積	建ぺい率	容積率	全学生数	学 部 等 名	団地番号	団地名	所 在 地	学校番号	学 校 名	作成年度
5,097㎡	1,715㎡	3,858㎡	34%	76%	76人	附属大塚特別支援学校	024	春日	東京都文京区春日1-5-5	0408	筑波大学	令和6年度




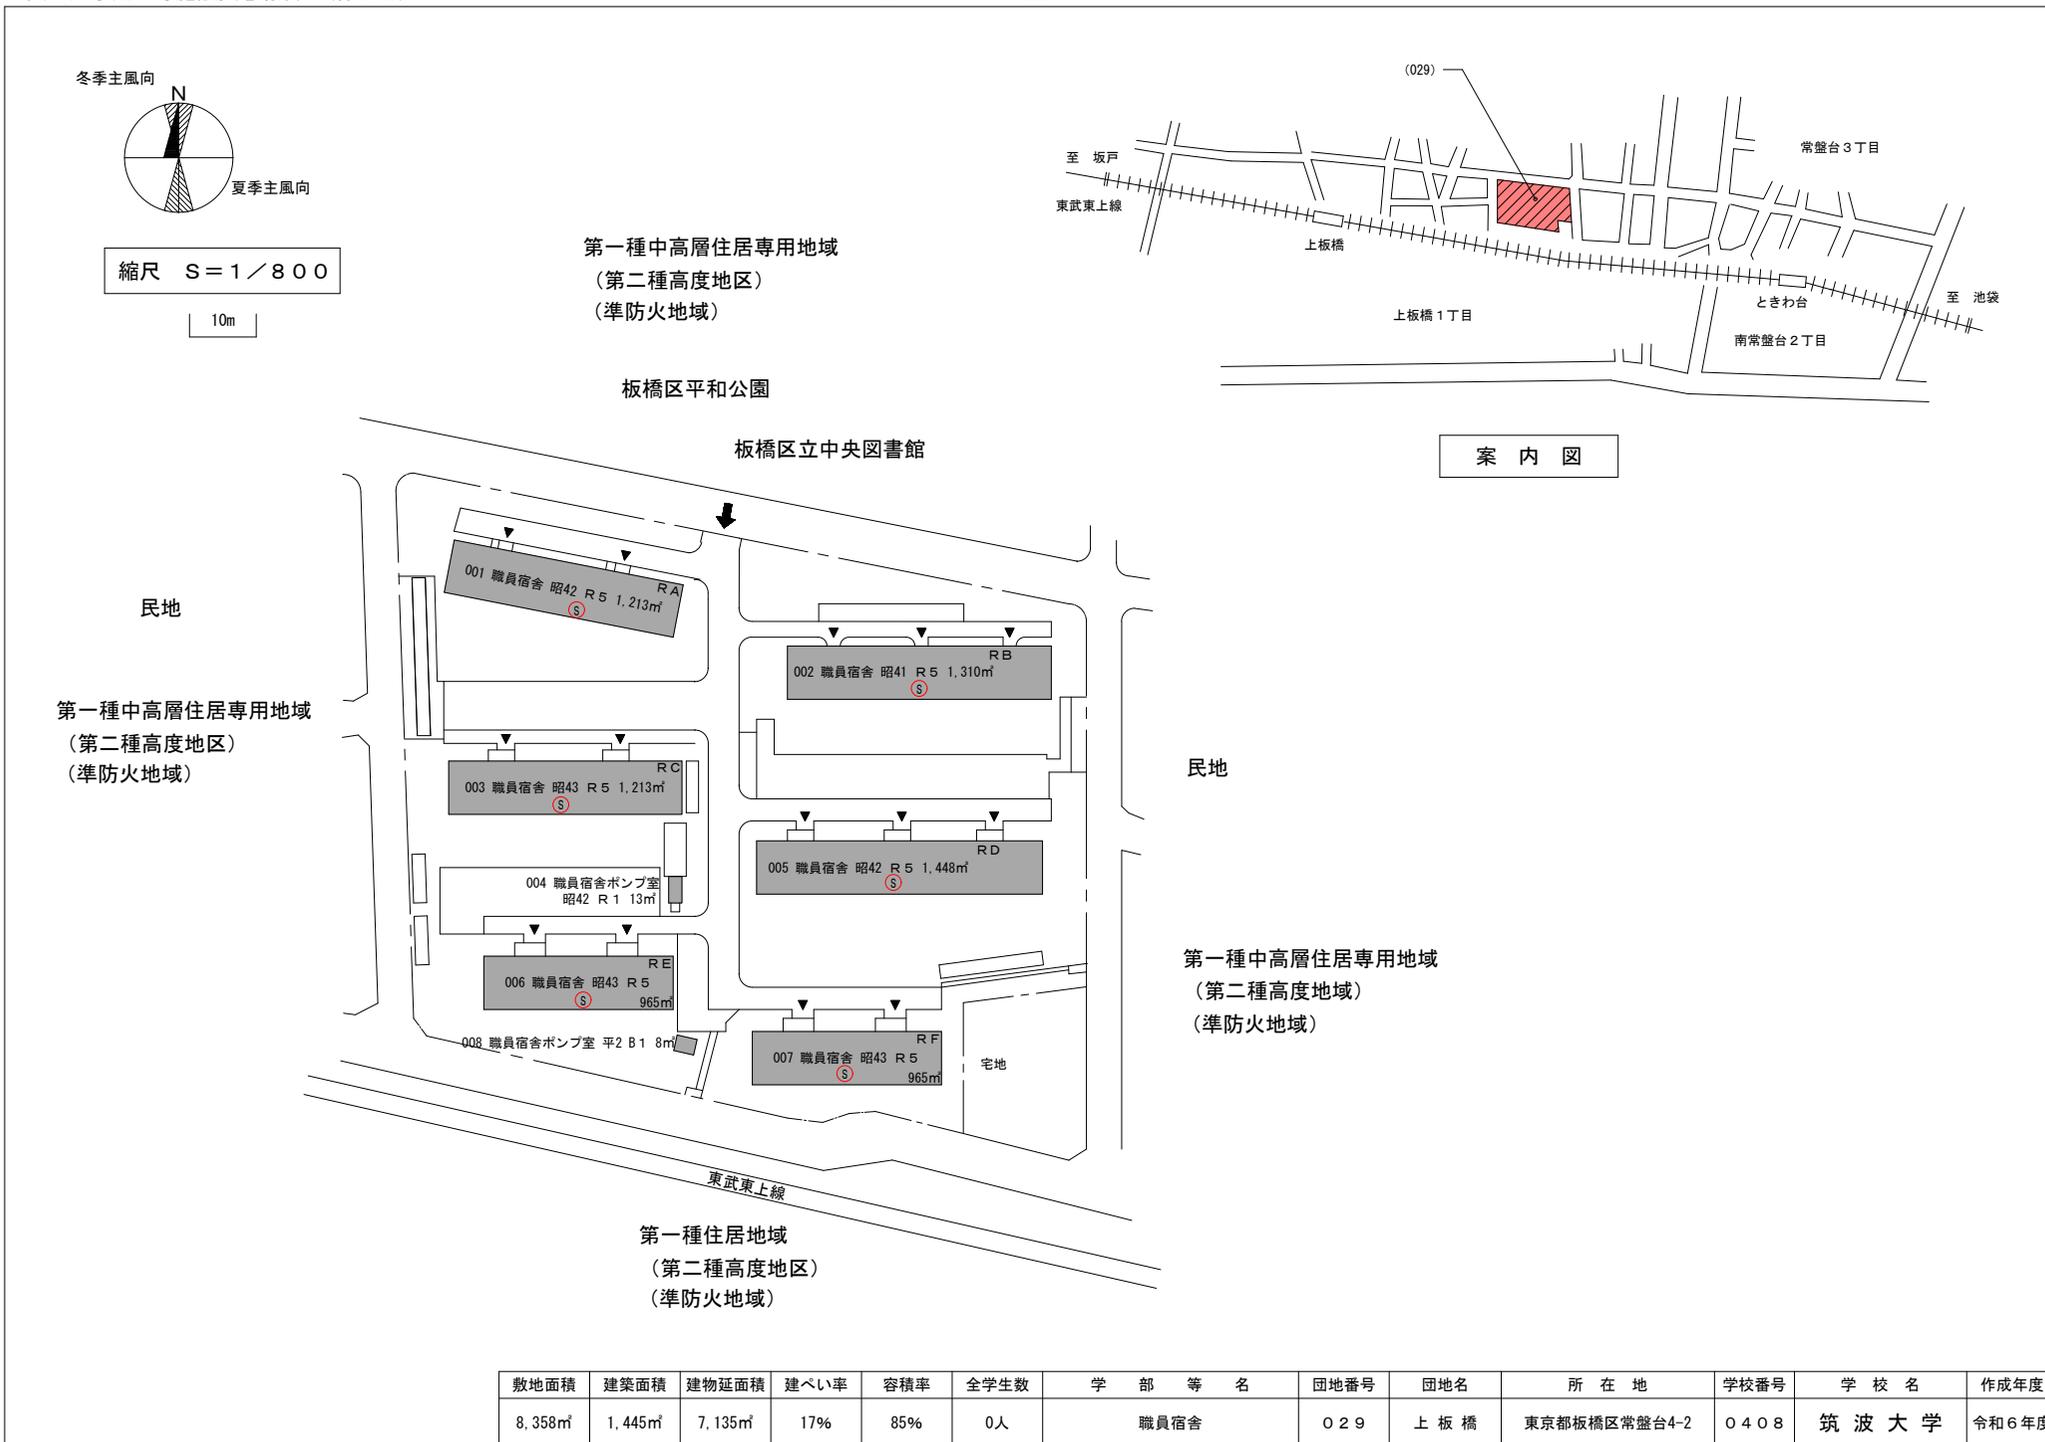


敷地面積	建築面積	建物延面積	建ぺい率	容積率	全学生数	学 部 等 名	団地番号	団地名	所 在 地	学校番号	学 校 名	作成年度
8,358㎡	1,445㎡	7,135㎡	17%	85%	0人	職員宿舎	029	上板橋	東京都板橋区常盤台4-2	0408	筑波大学	令和6年度

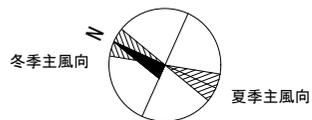




縮尺 S=1/500

10m

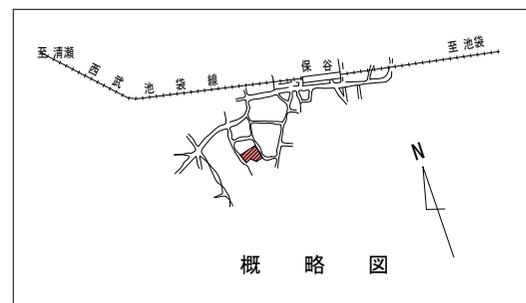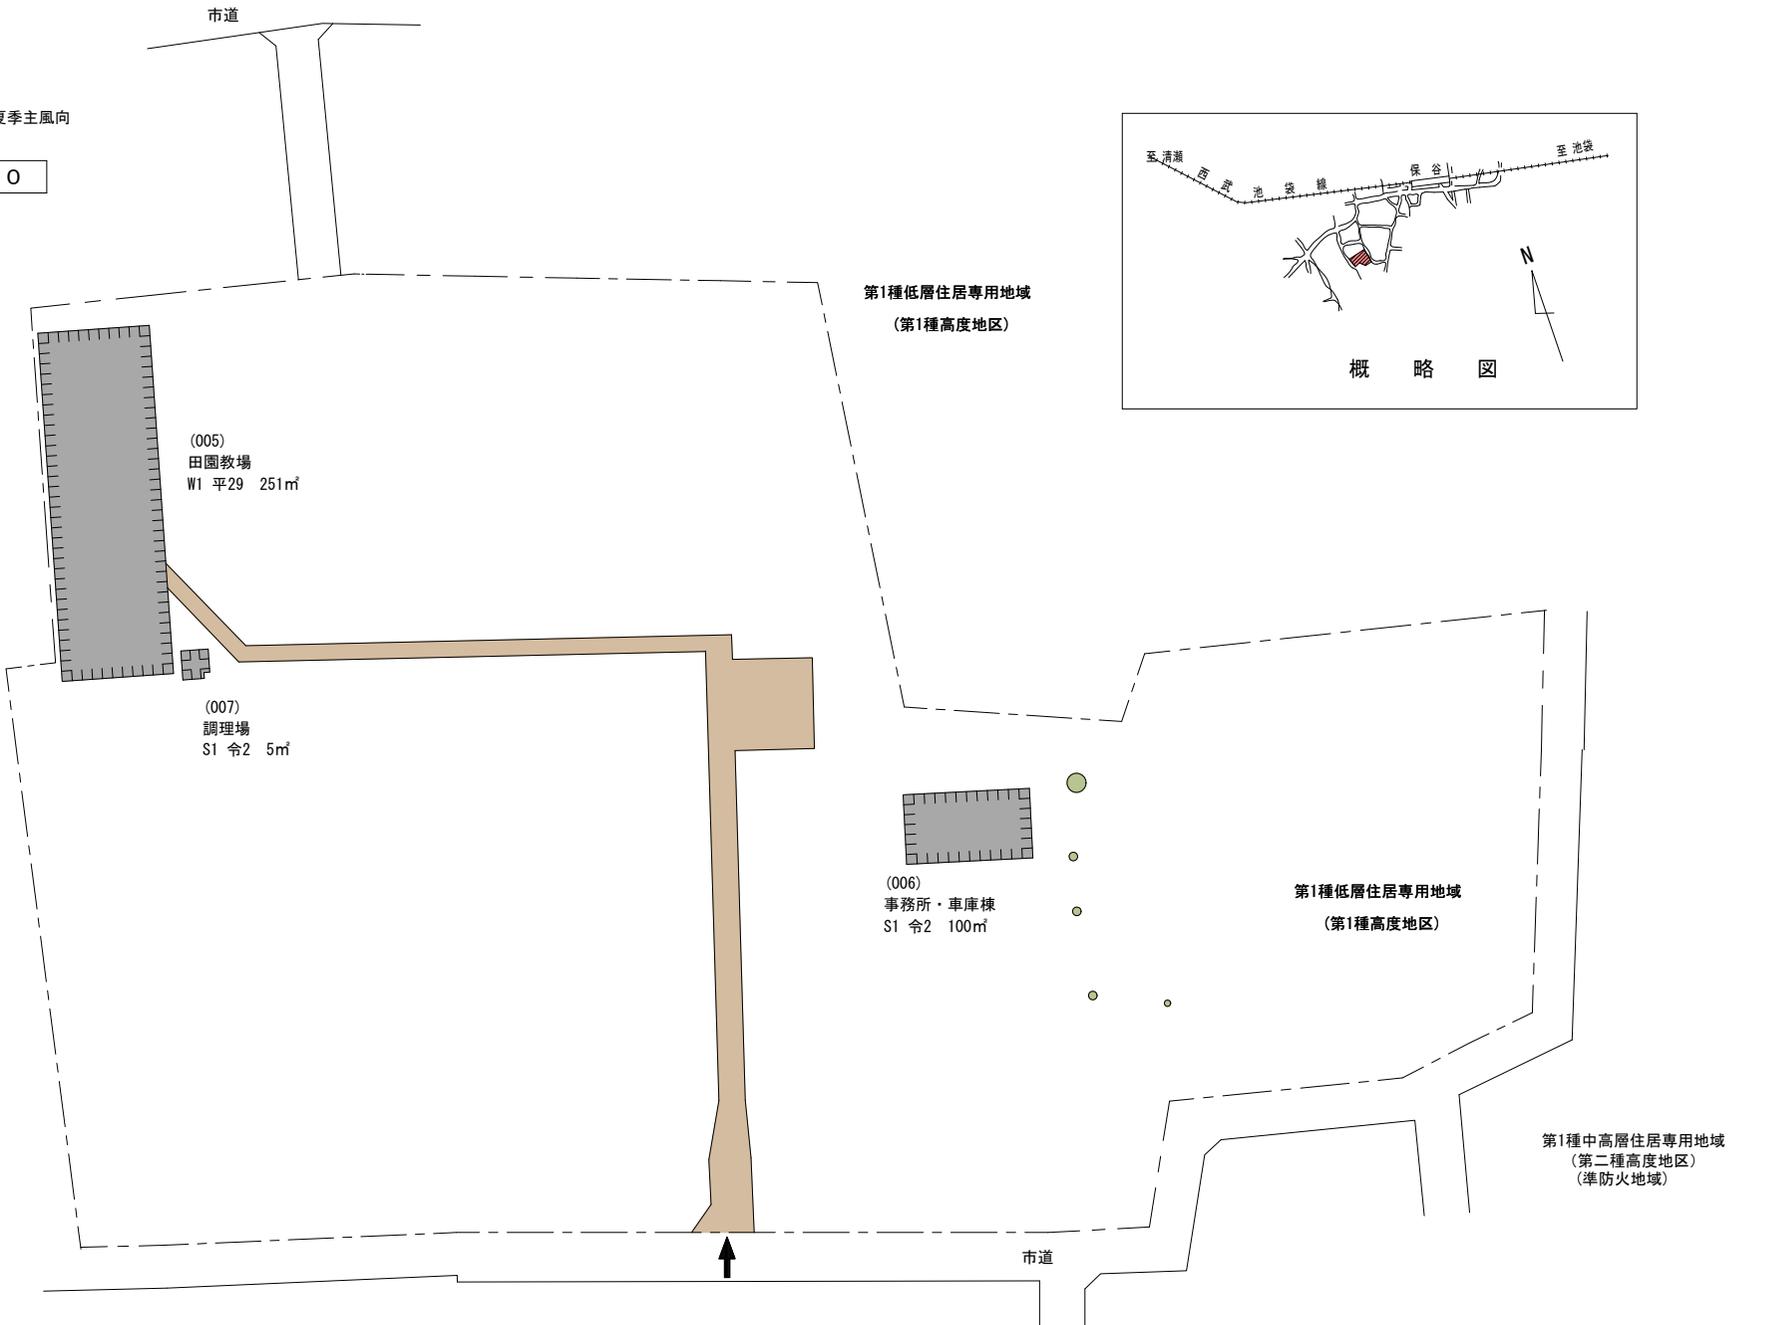

敷地面積	建築面積	建物延面積	建ぺい率	容積率	全学生数	学 部 等 名	団地番号	団地名	所 在 地	学校番号	学 校 名	作成年度
9,664㎡	403㎡	356㎡	4%	4%	0人	附小保谷農場	035	保谷附小施設	東京都西東京市東町1-11-49	0408	筑波大学	令和6年度

配 置 図

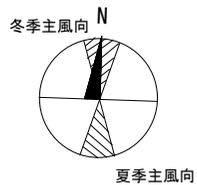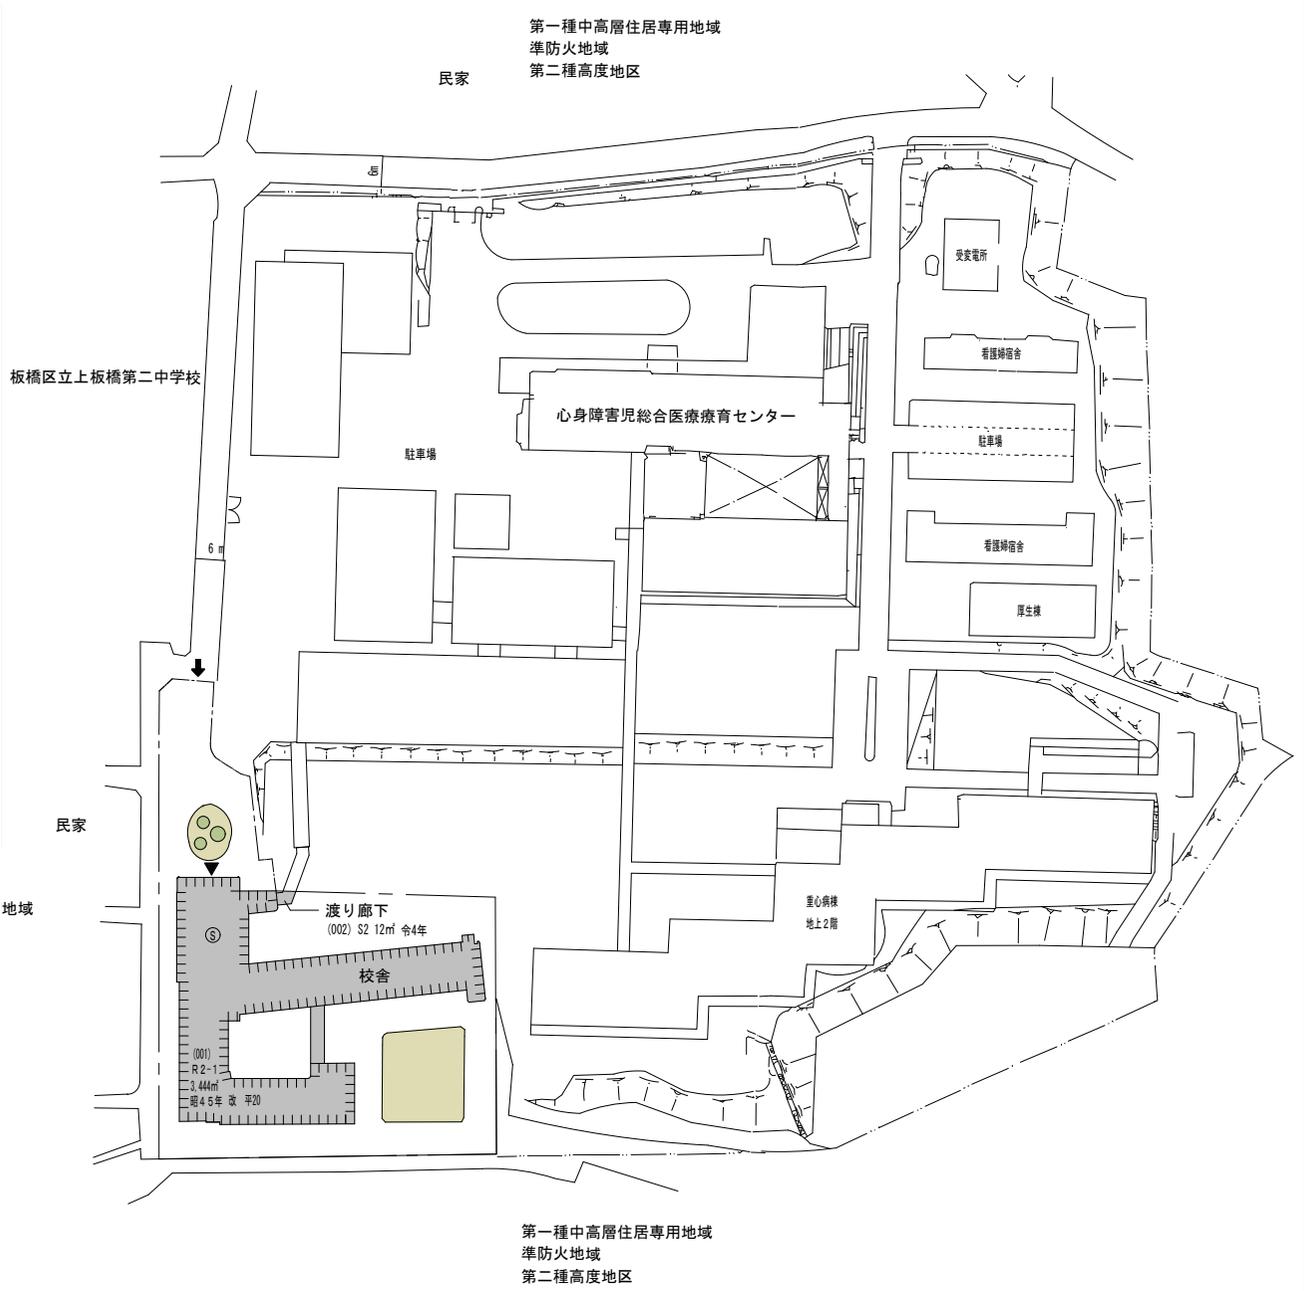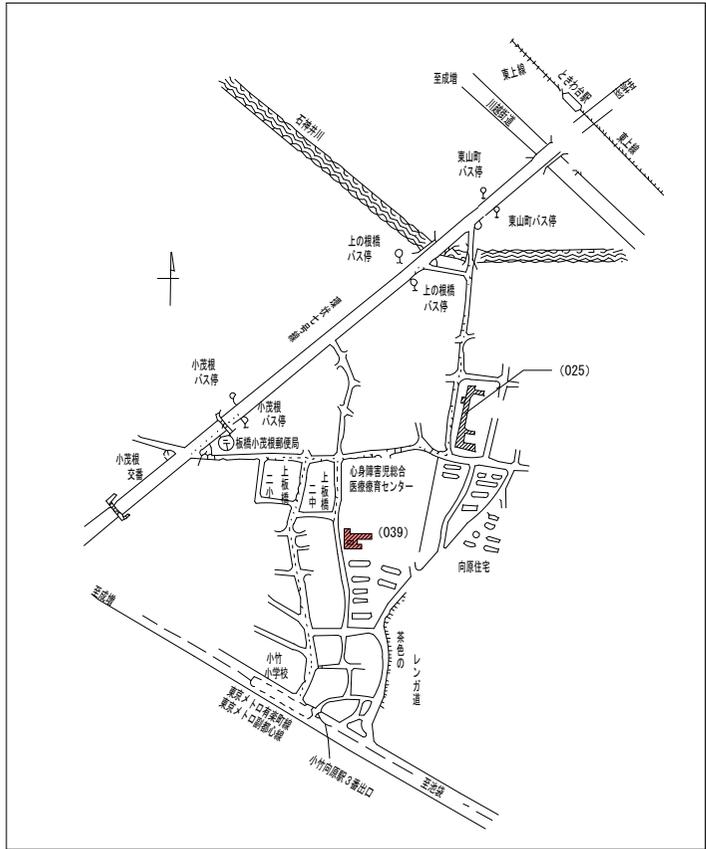

縮尺 S=1/1200

100m

敷地面積	建築面積	建物延面積	建ぺい率	容積率	全学生数	学 部 等 名	団地番号	団地名	所 在 地	学校番号	学 校 名	作成年度
5,315㎡	1,505㎡	3,456㎡	28%	65%	35人	附属桐が丘特別支援学校 (併設学級)	039	小茂根1丁目	東京都板橋区小茂根1-1-10	0408	筑波大学	令和6年度