

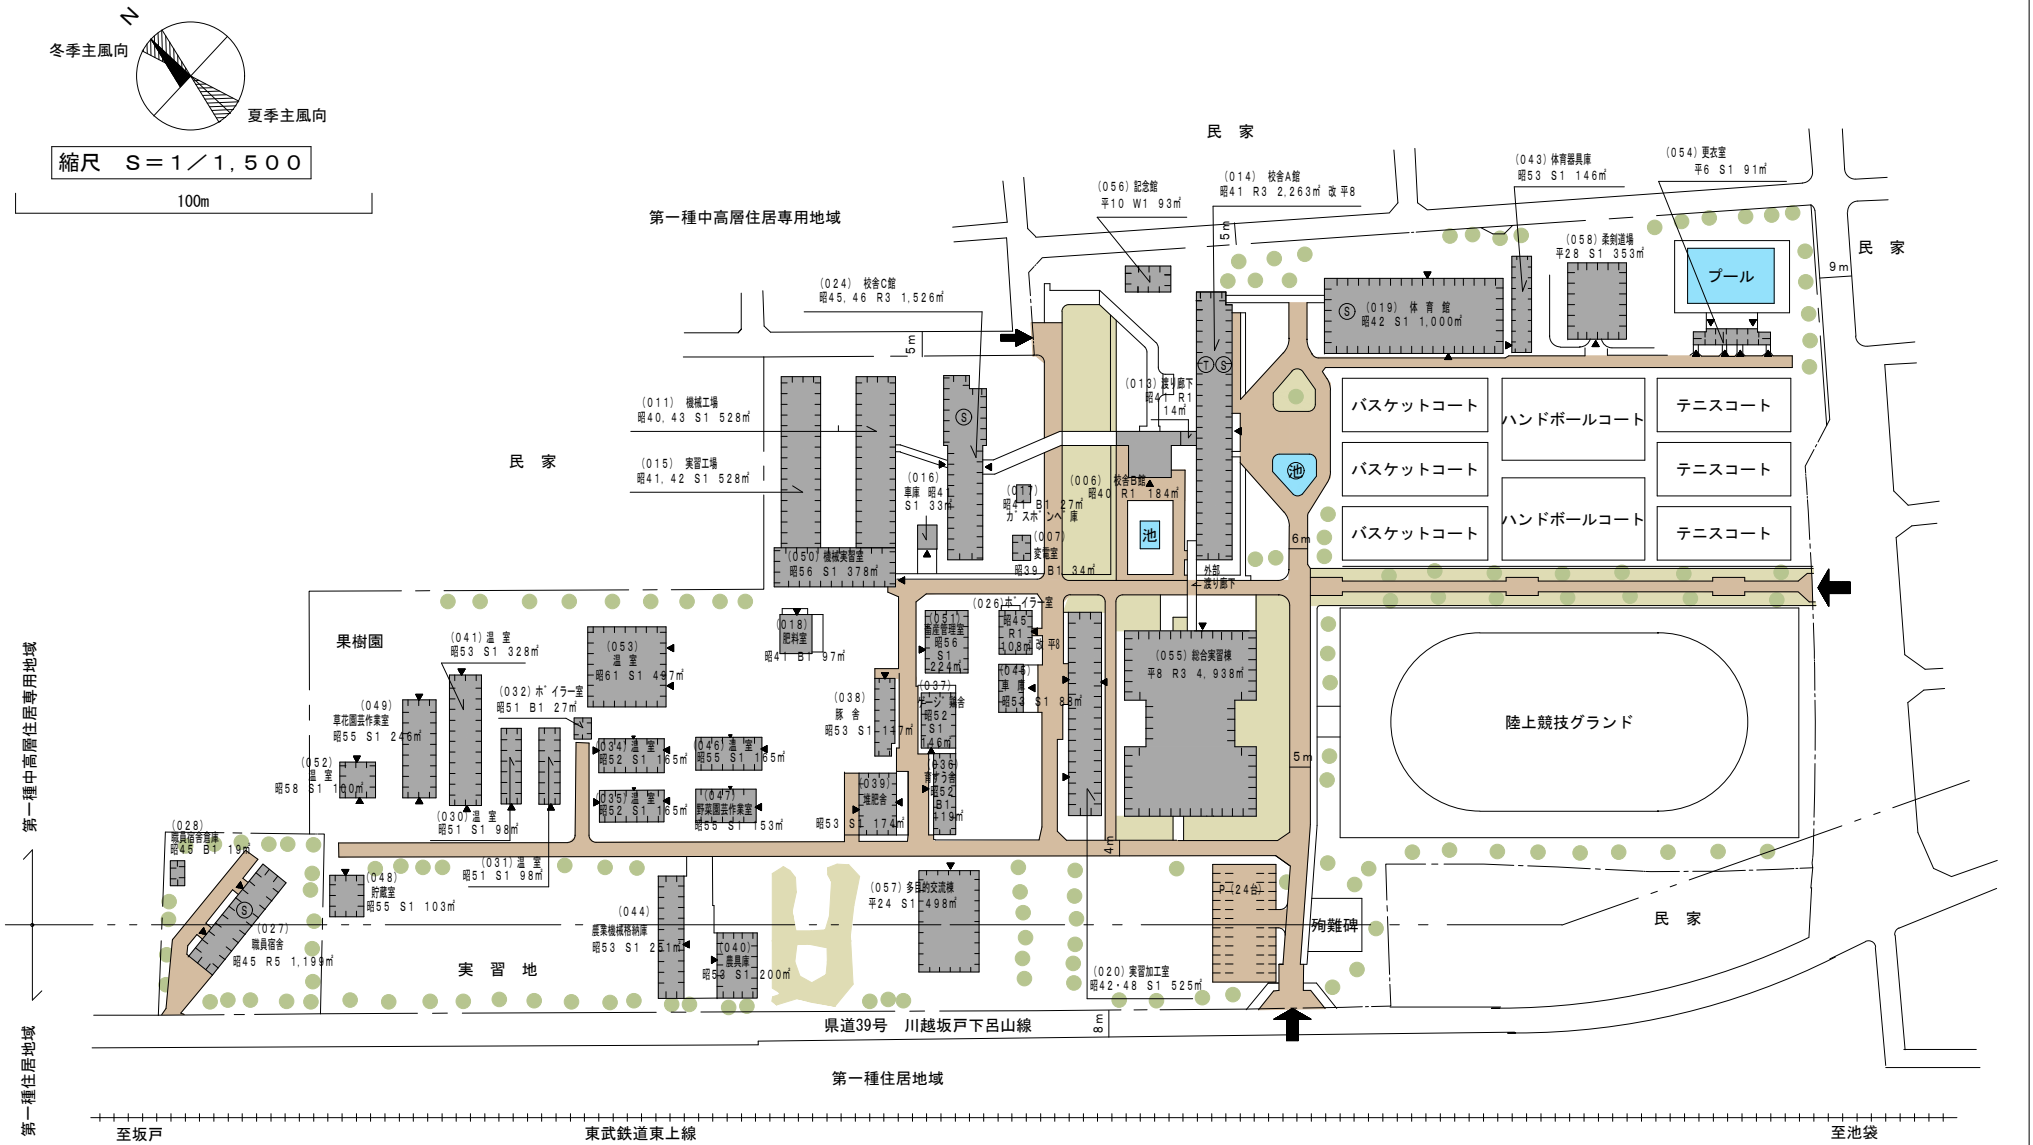


配 置 図

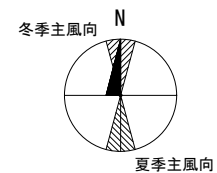


敷地面積	建築面積	建物延面積	建ぺい率	容積率	全学生数	学 部 等 名	団地番号	団地名	所 在 地	学校番号	学 校 名	作成年度
74,223㎡	11,423㎡	18,046㎡	15%	24%	480人	附属坂戸高等学校	021	坂 戸	埼玉県坂戸市千代田1-24-1	0408	筑波大学	令和4年度

配 置 図

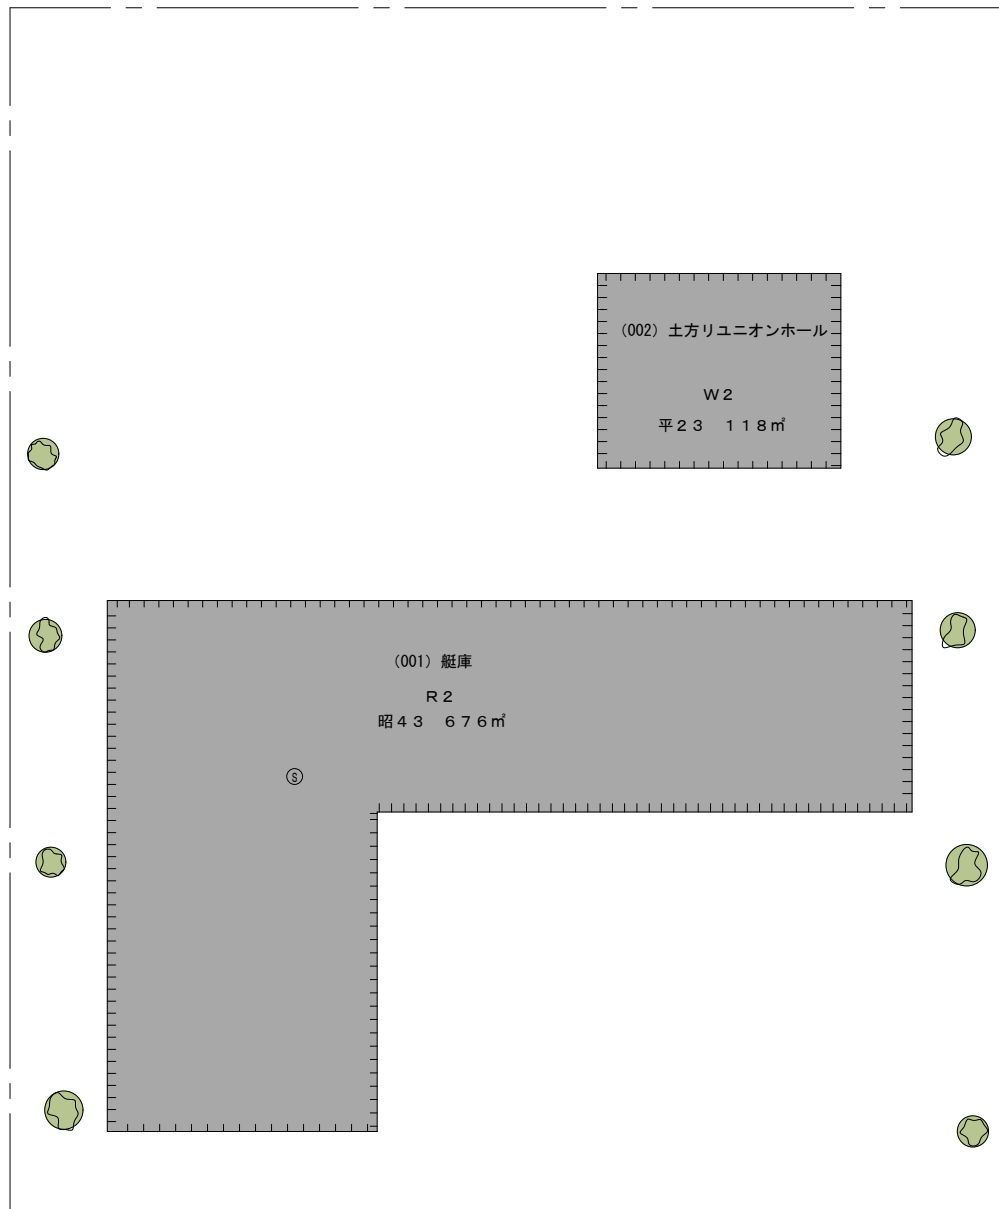

縮尺 S=1/200

10m

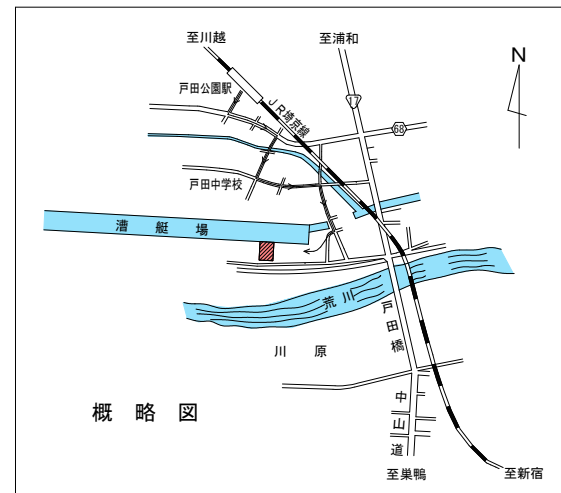

敷地面積	建築面積	建物延面積	建ぺい率	容積率	全学生数	学 部 等 名	団地番号	団地名	所 在 地	学校番号	学 校 名	作成年度
1,653㎡	468㎡	794㎡	28%	48%	0人	大学課外活動施設	033	戸田艇庫	埼玉県戸田市戸田公園5-47	0408	筑波大学	令和4年度