
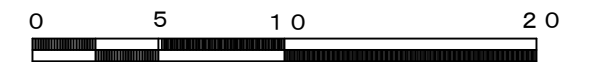
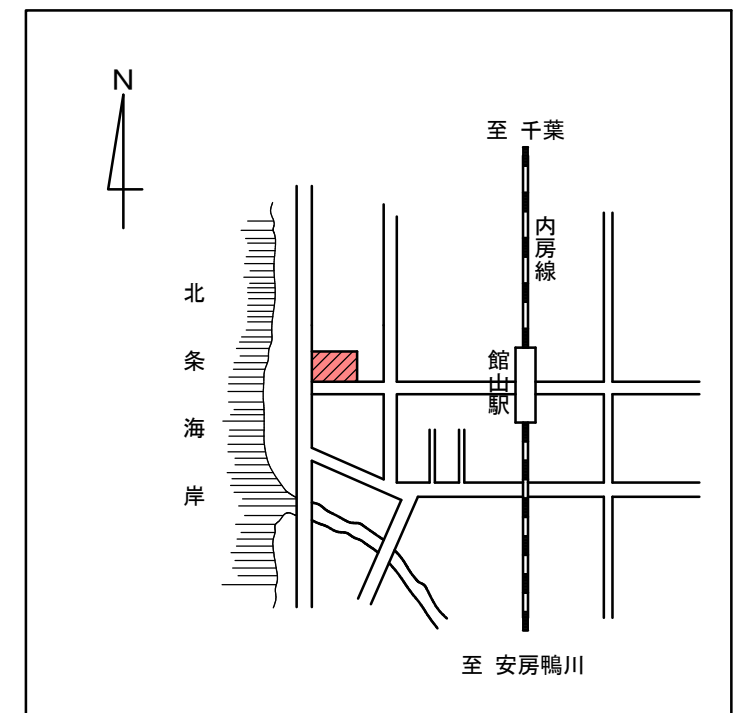



# 配置図

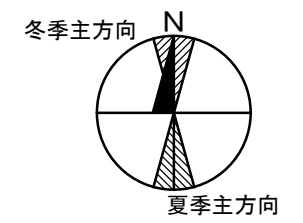

縮尺 S=1/300

敷地面積	建築面積	建築延面積	建ぺい率	容積率	全学生数	学部等名	団地番号	団地名	所在地	学校番号	学校名	作成年度
1,929㎡	583㎡	949㎡	30%	49%	0人	大学課外活動施設	011	館山	千葉県館山市北条2861	0408	筑波大学	平成29年度

配 置 図

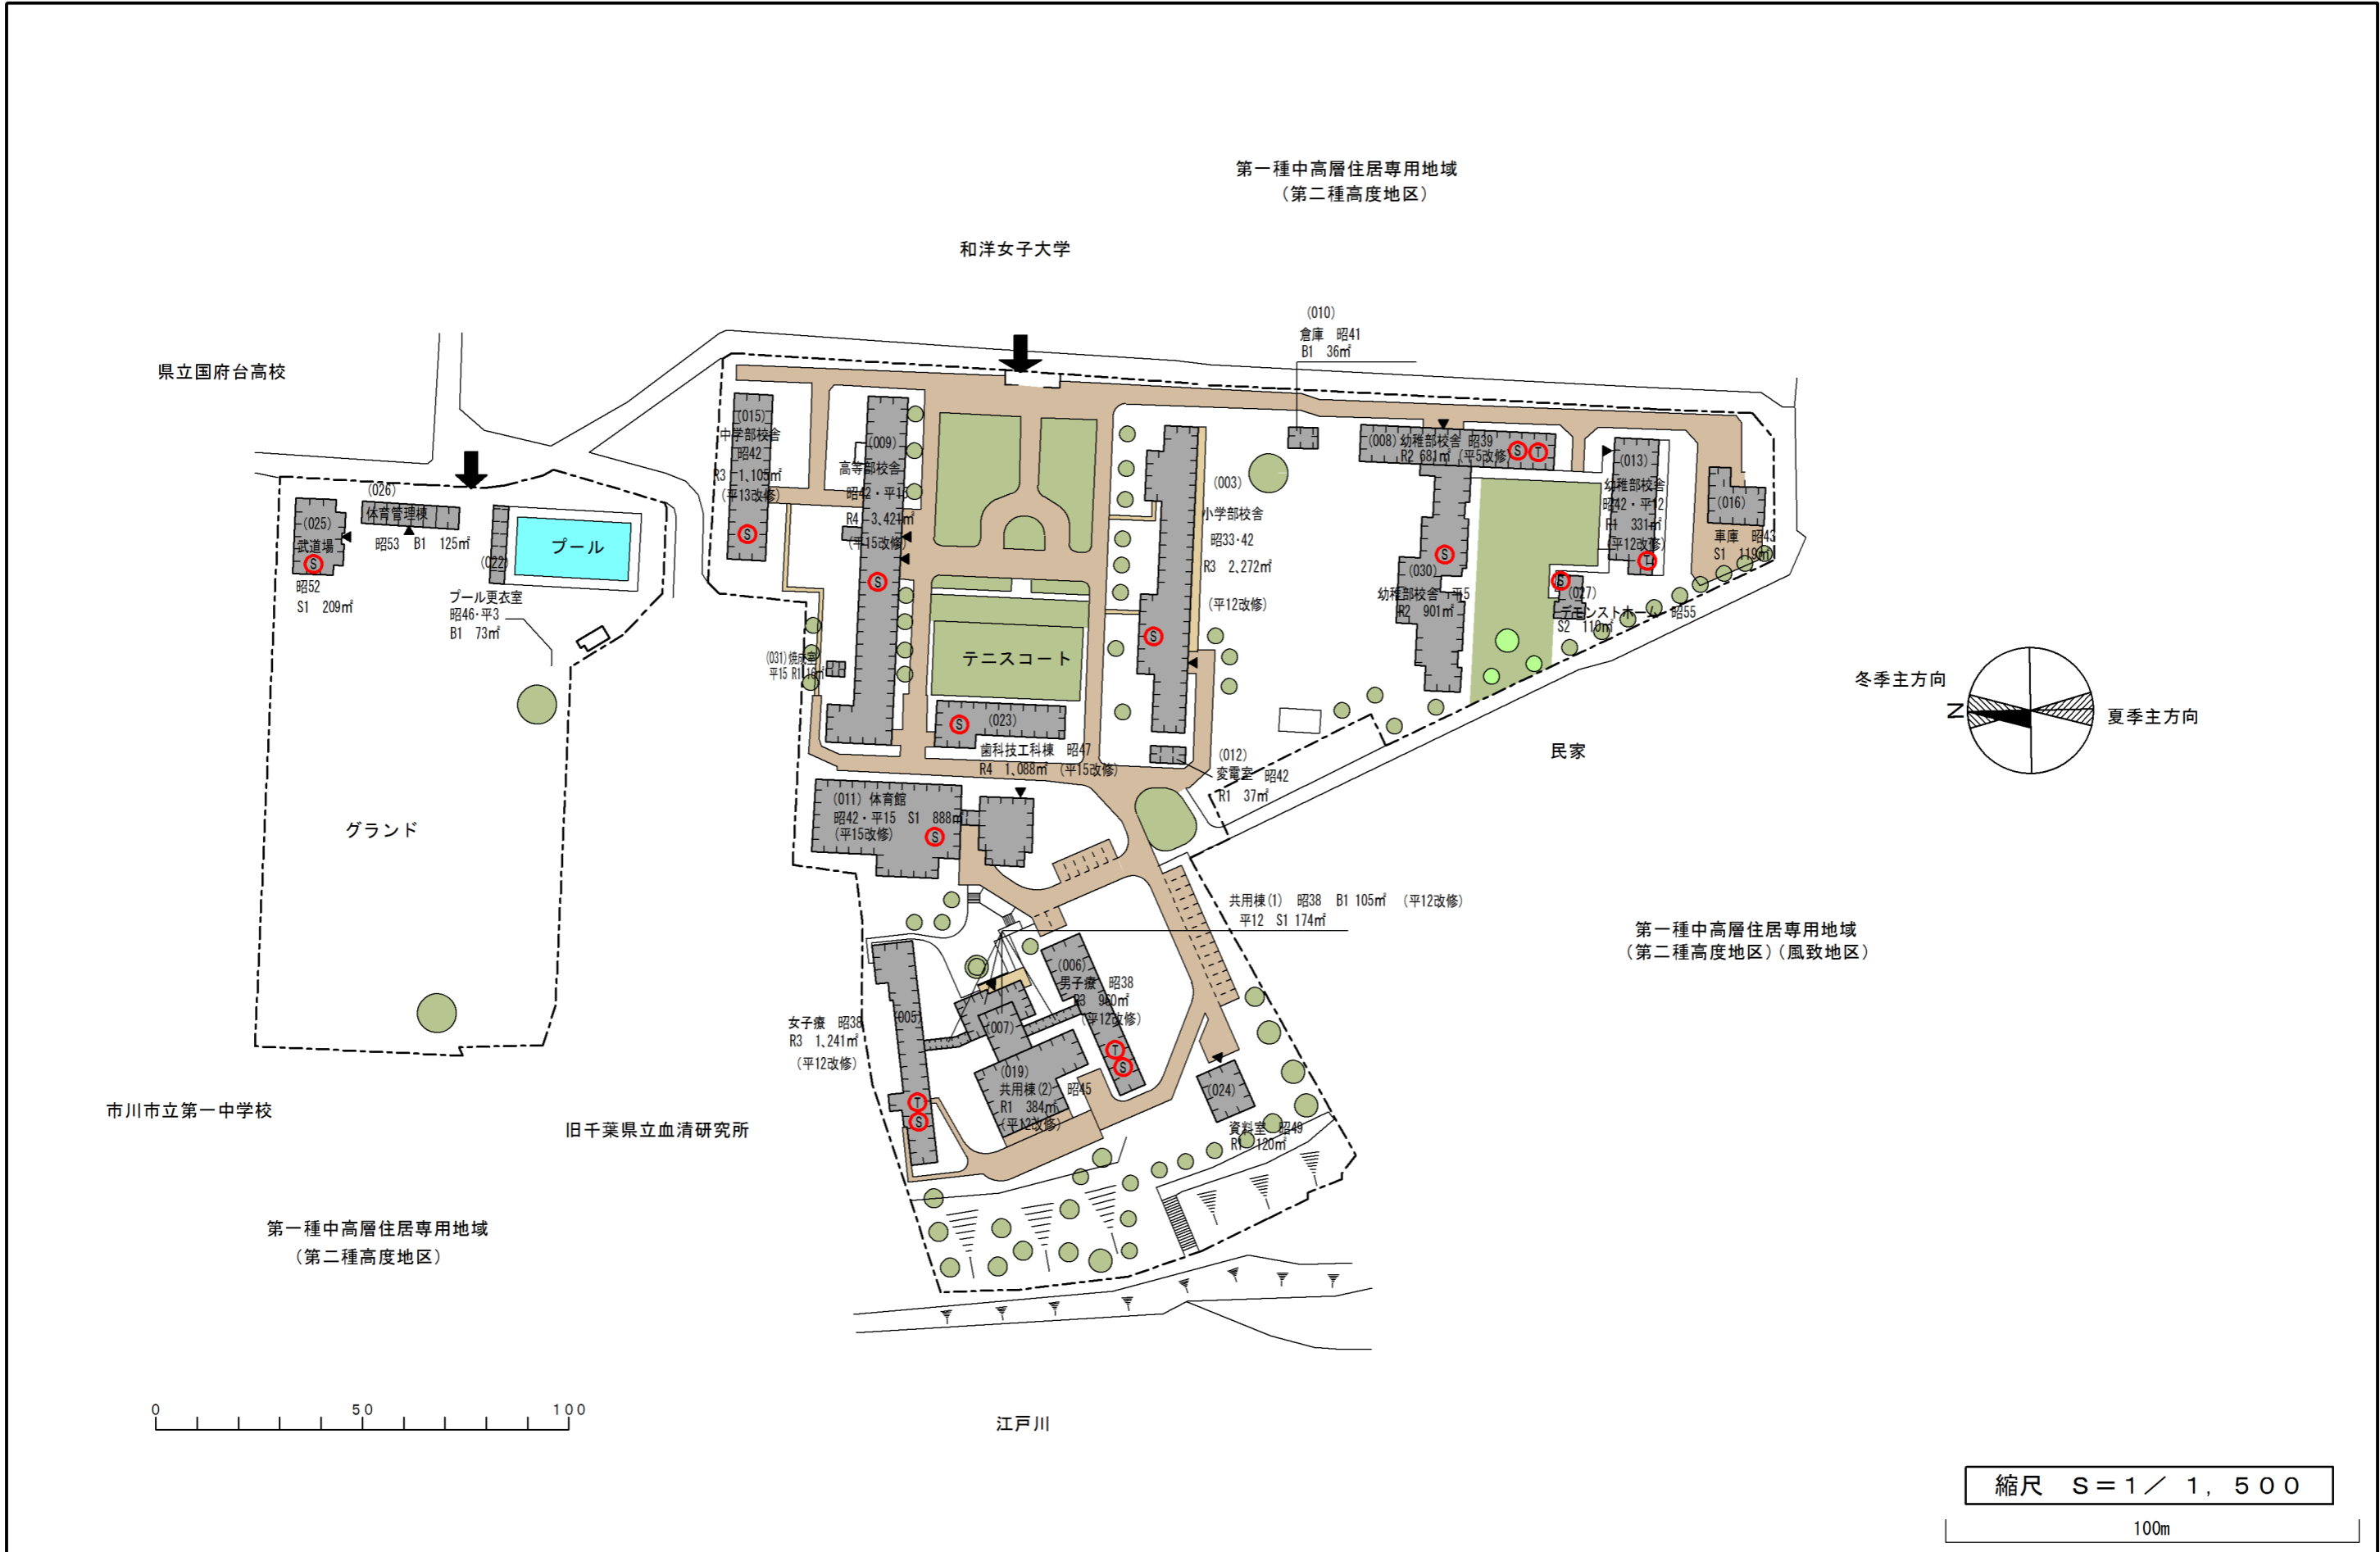

敷地面積	建築面積	建築延面積	建ぺい率	容積率	全学生数	学 部 等 名	団地番号	団 地 名	所 在 地	学校番号	学 校 名	作成年度
42,243㎡	6,924㎡	14,396㎡	16%	34%	282人	附属聴覚特別支援学校	023	国府台	千葉県市川市国府台2-2-1	0408	筑波大学	平成29年度