


配 置 図

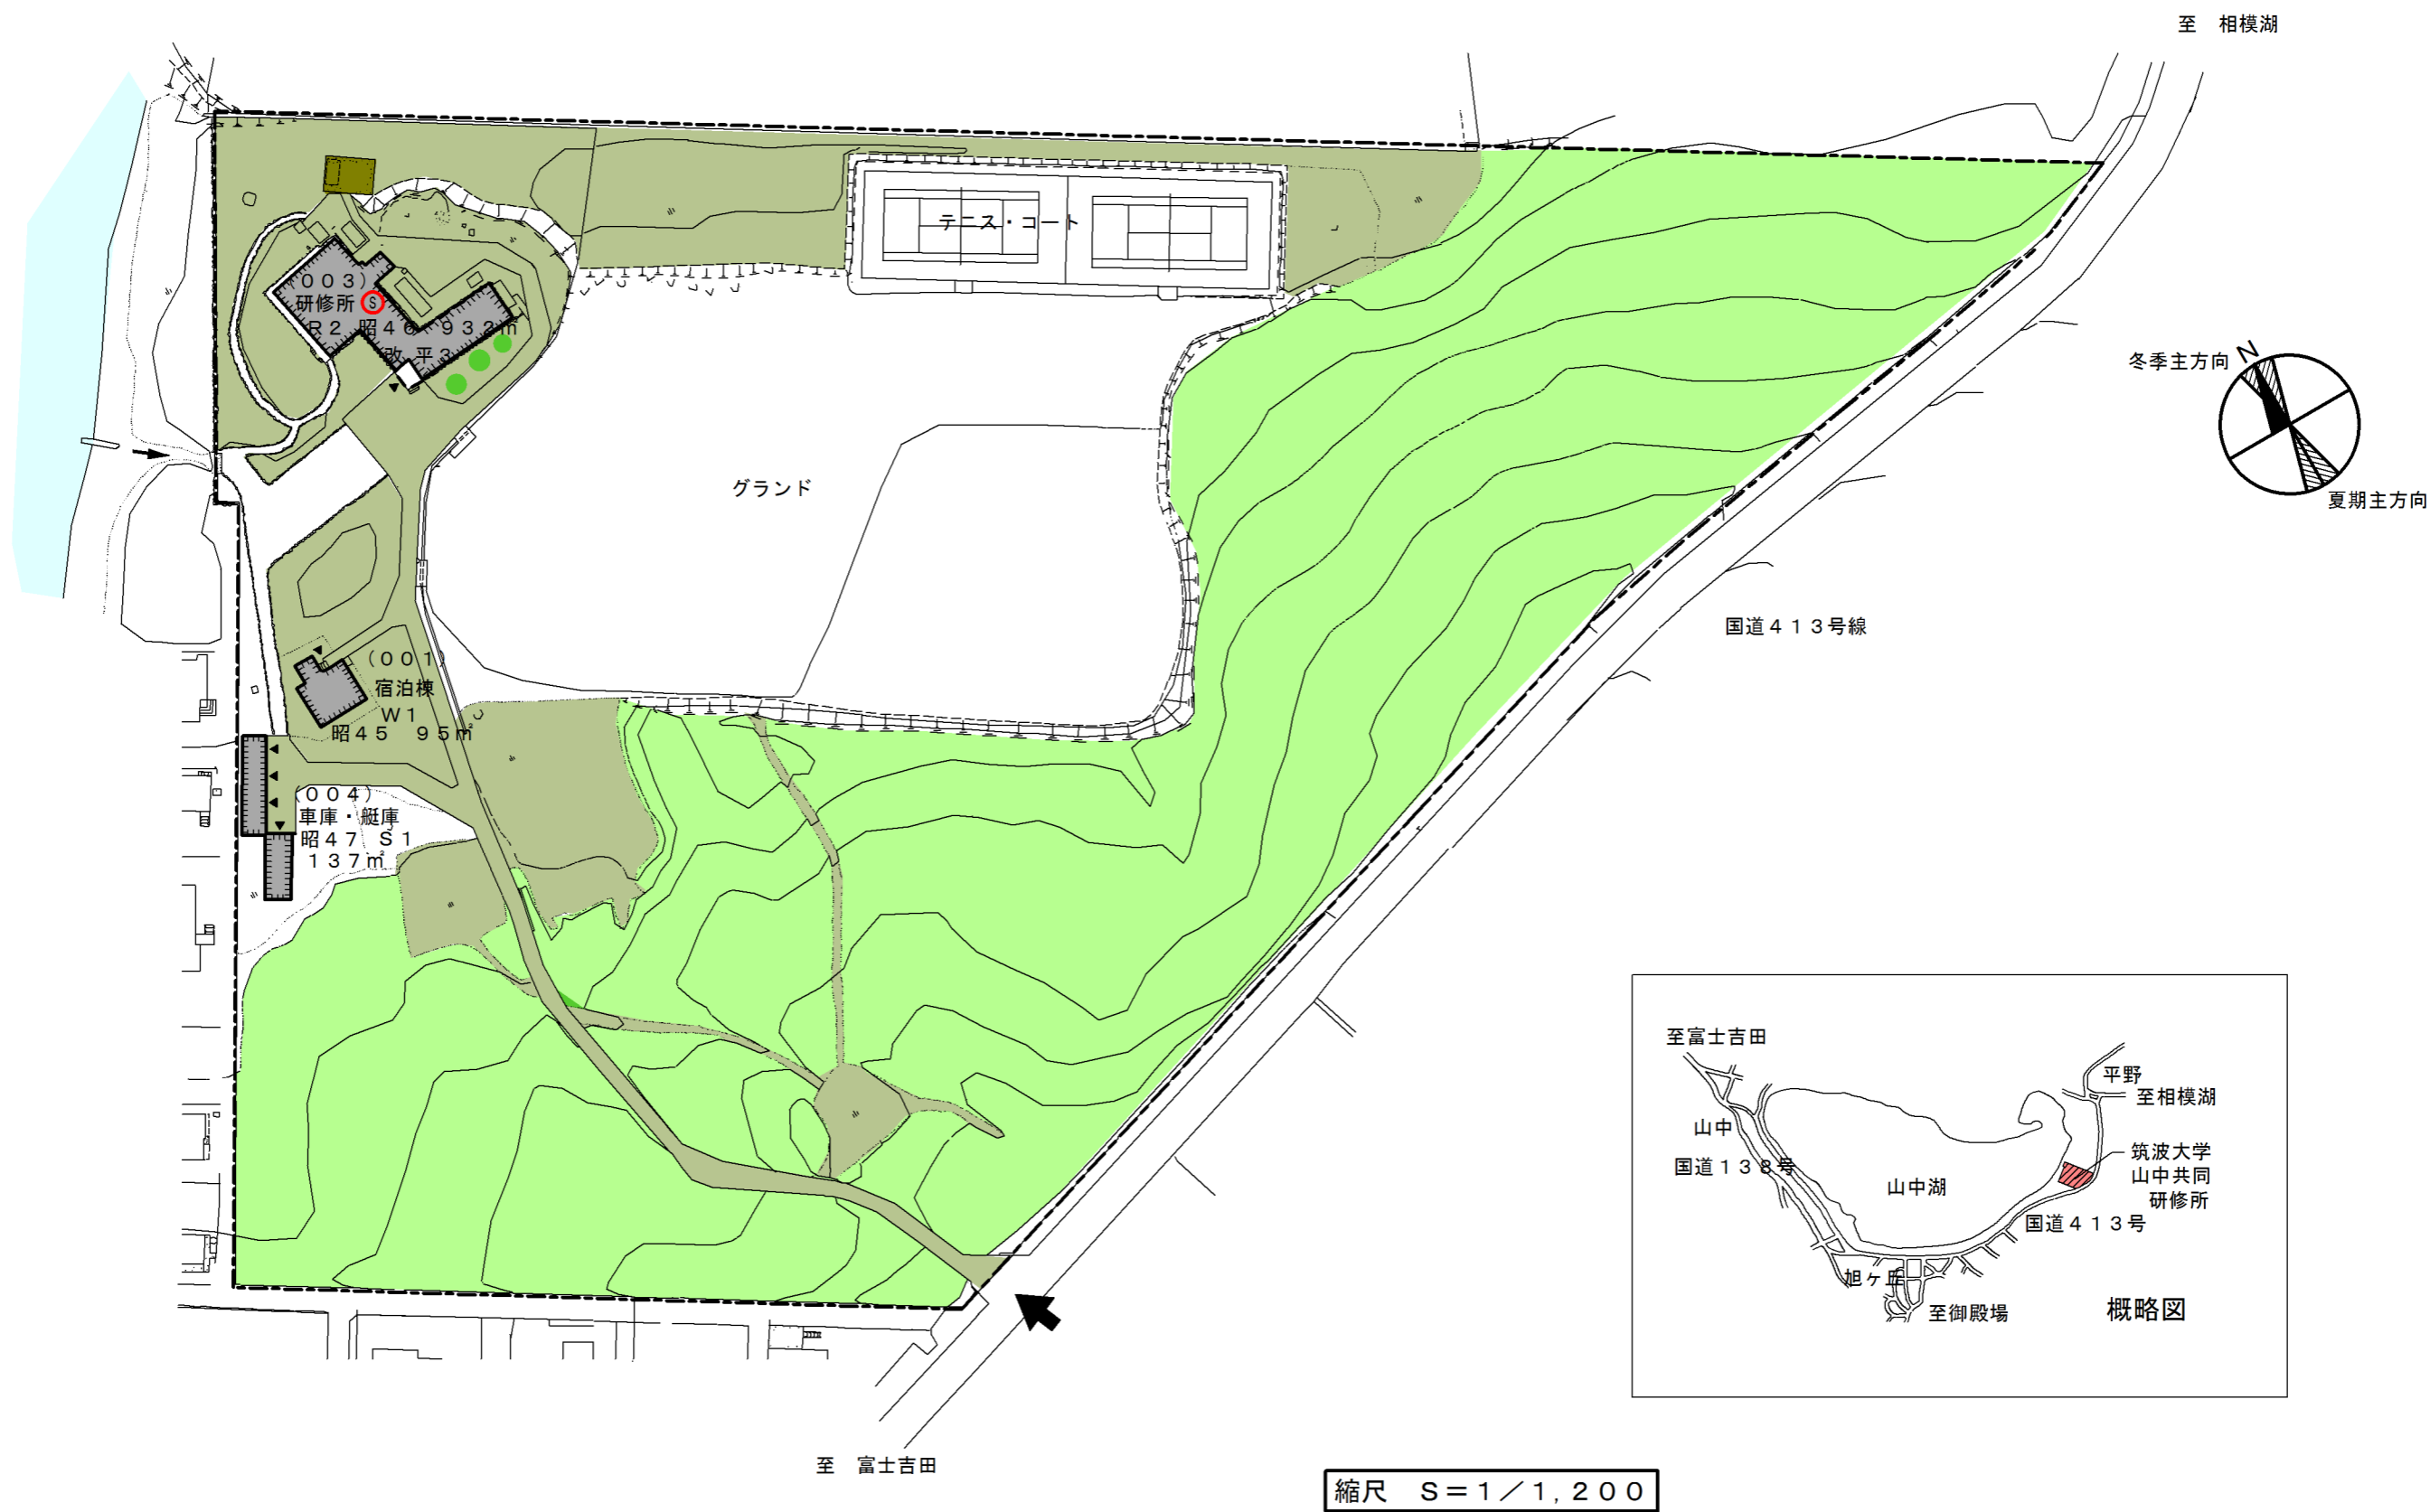

縮尺 S=1/1,200

敷地面積	建築面積	建物延面積	建ぺい率	容積率	全学生数	学部等名	団地番号	団地名	所在地	学校番号	学校名	作成年度
51,336㎡	692㎡	1,164㎡	1%	2%	0人	大学課外活動施設	032	山中湖	山梨県南都留郡山中湖村平野479	0408	筑波大学	平成28年度