



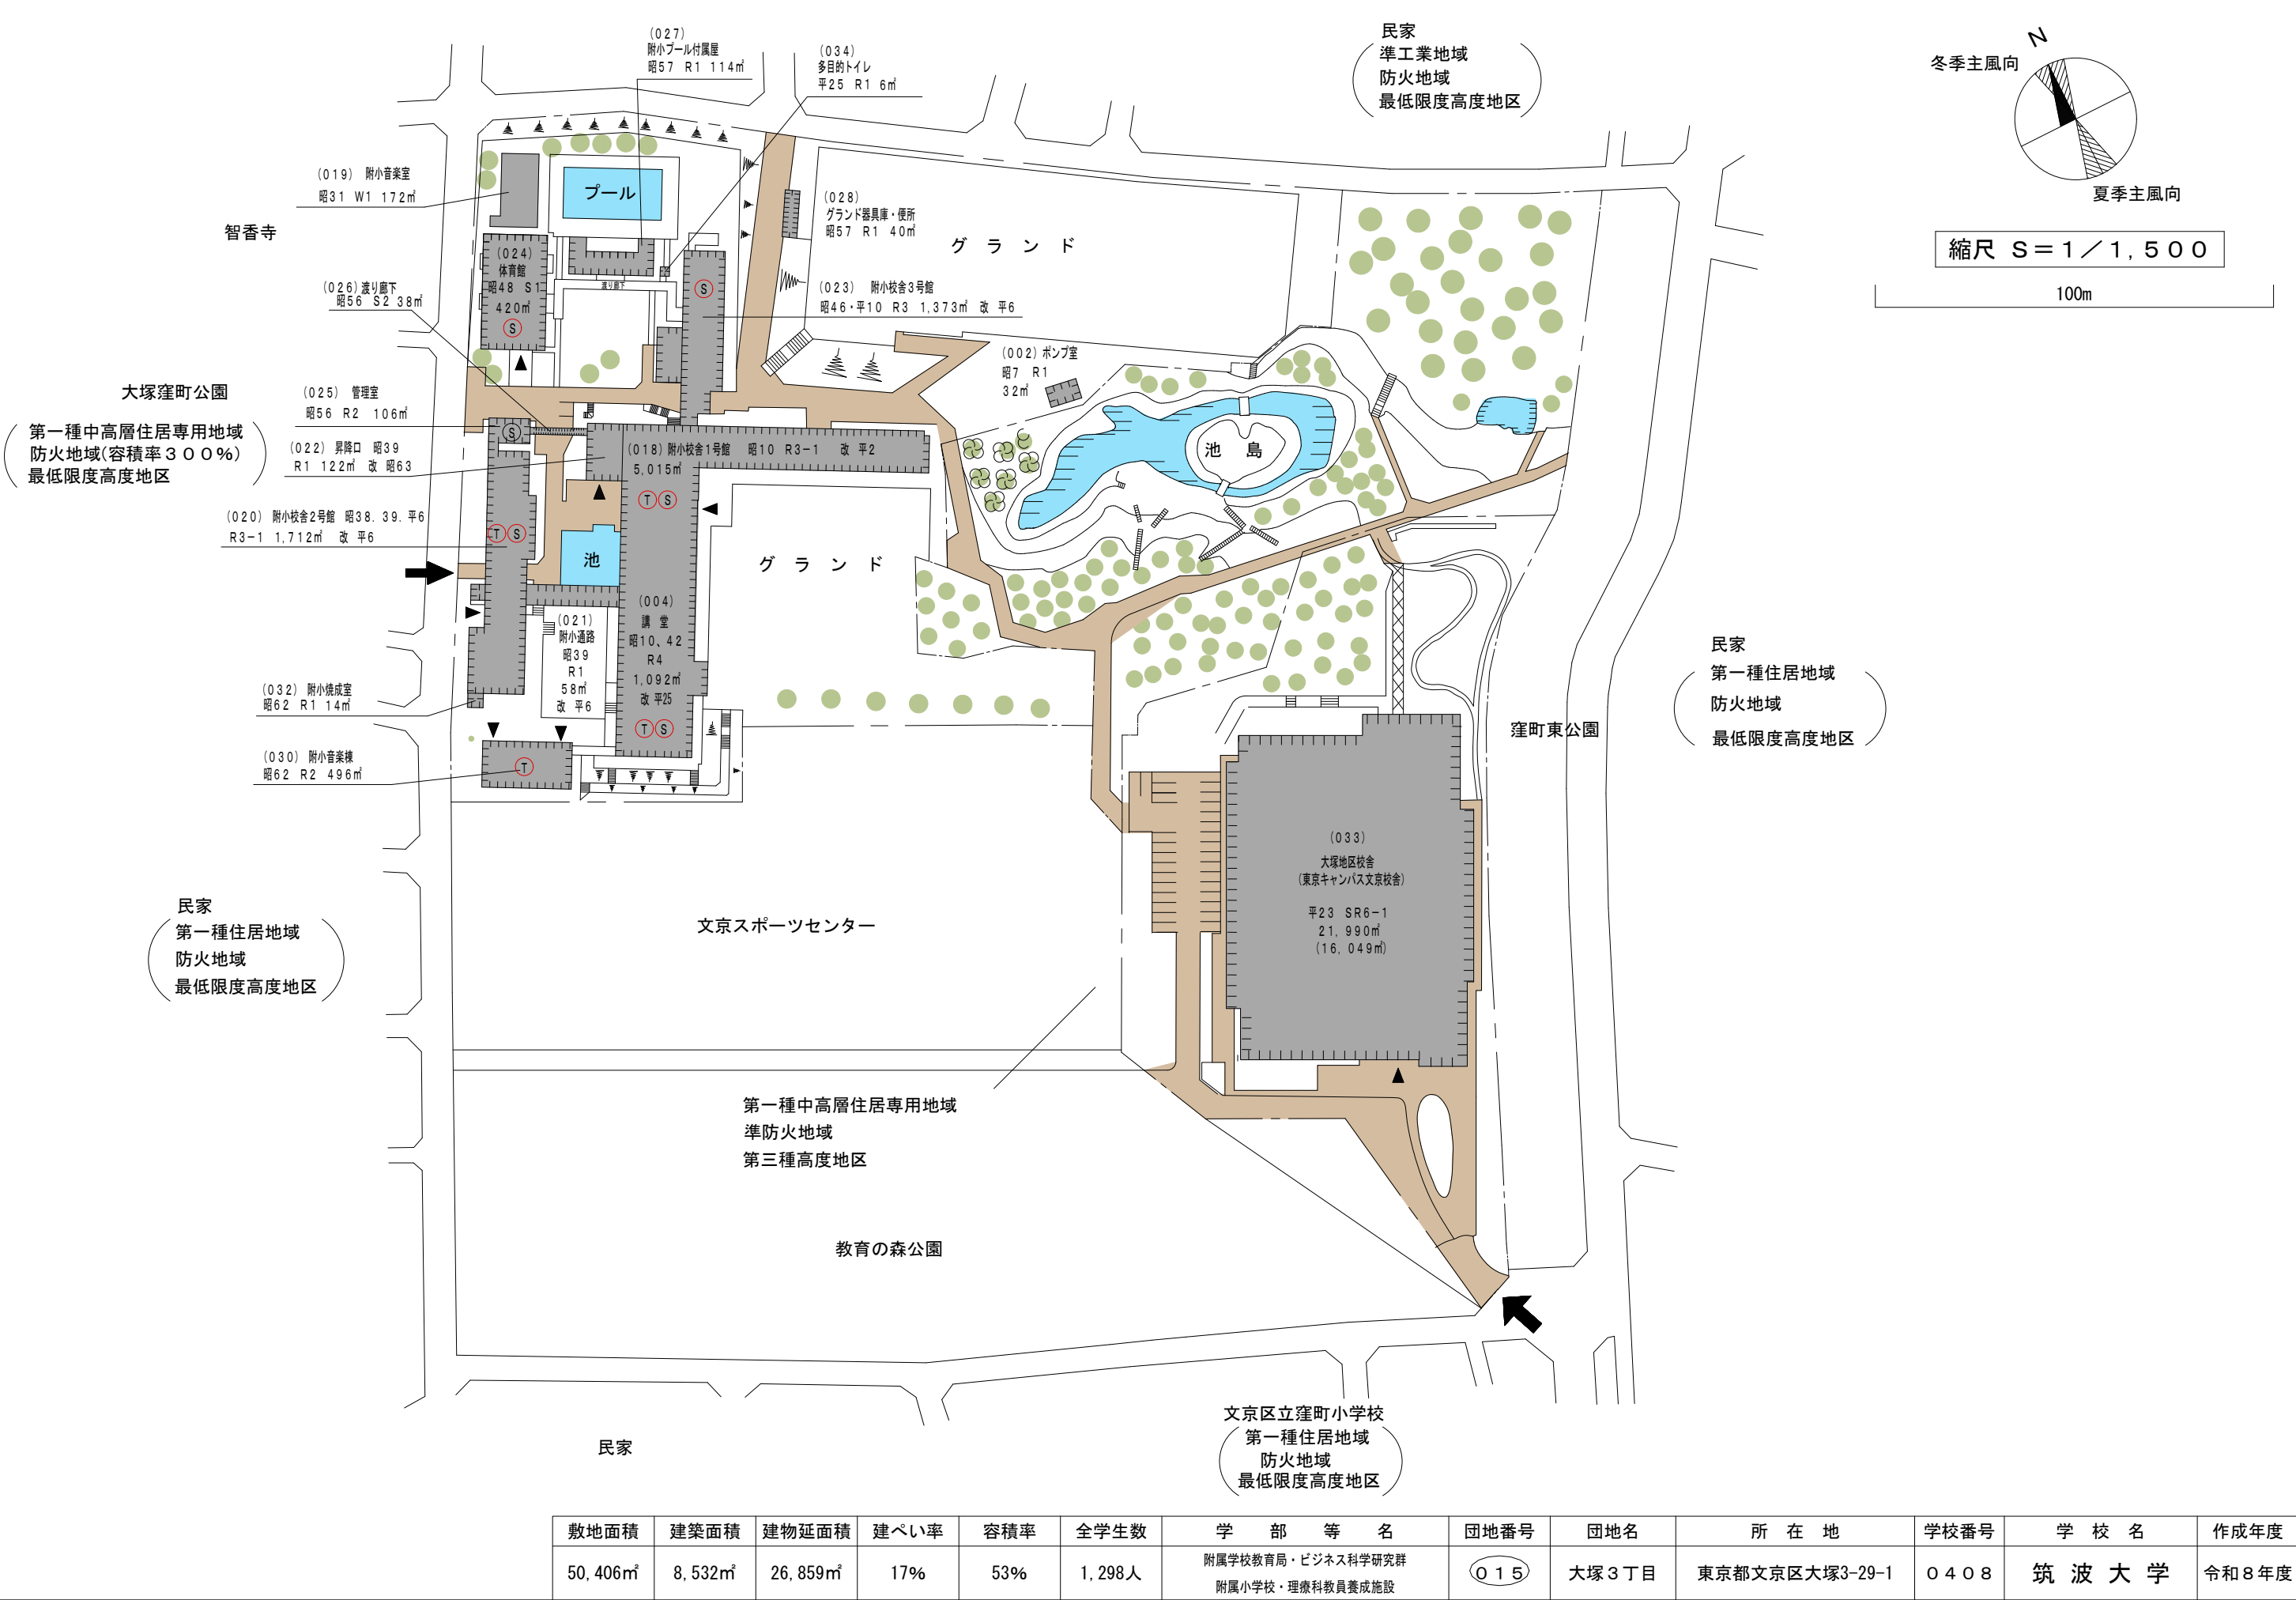




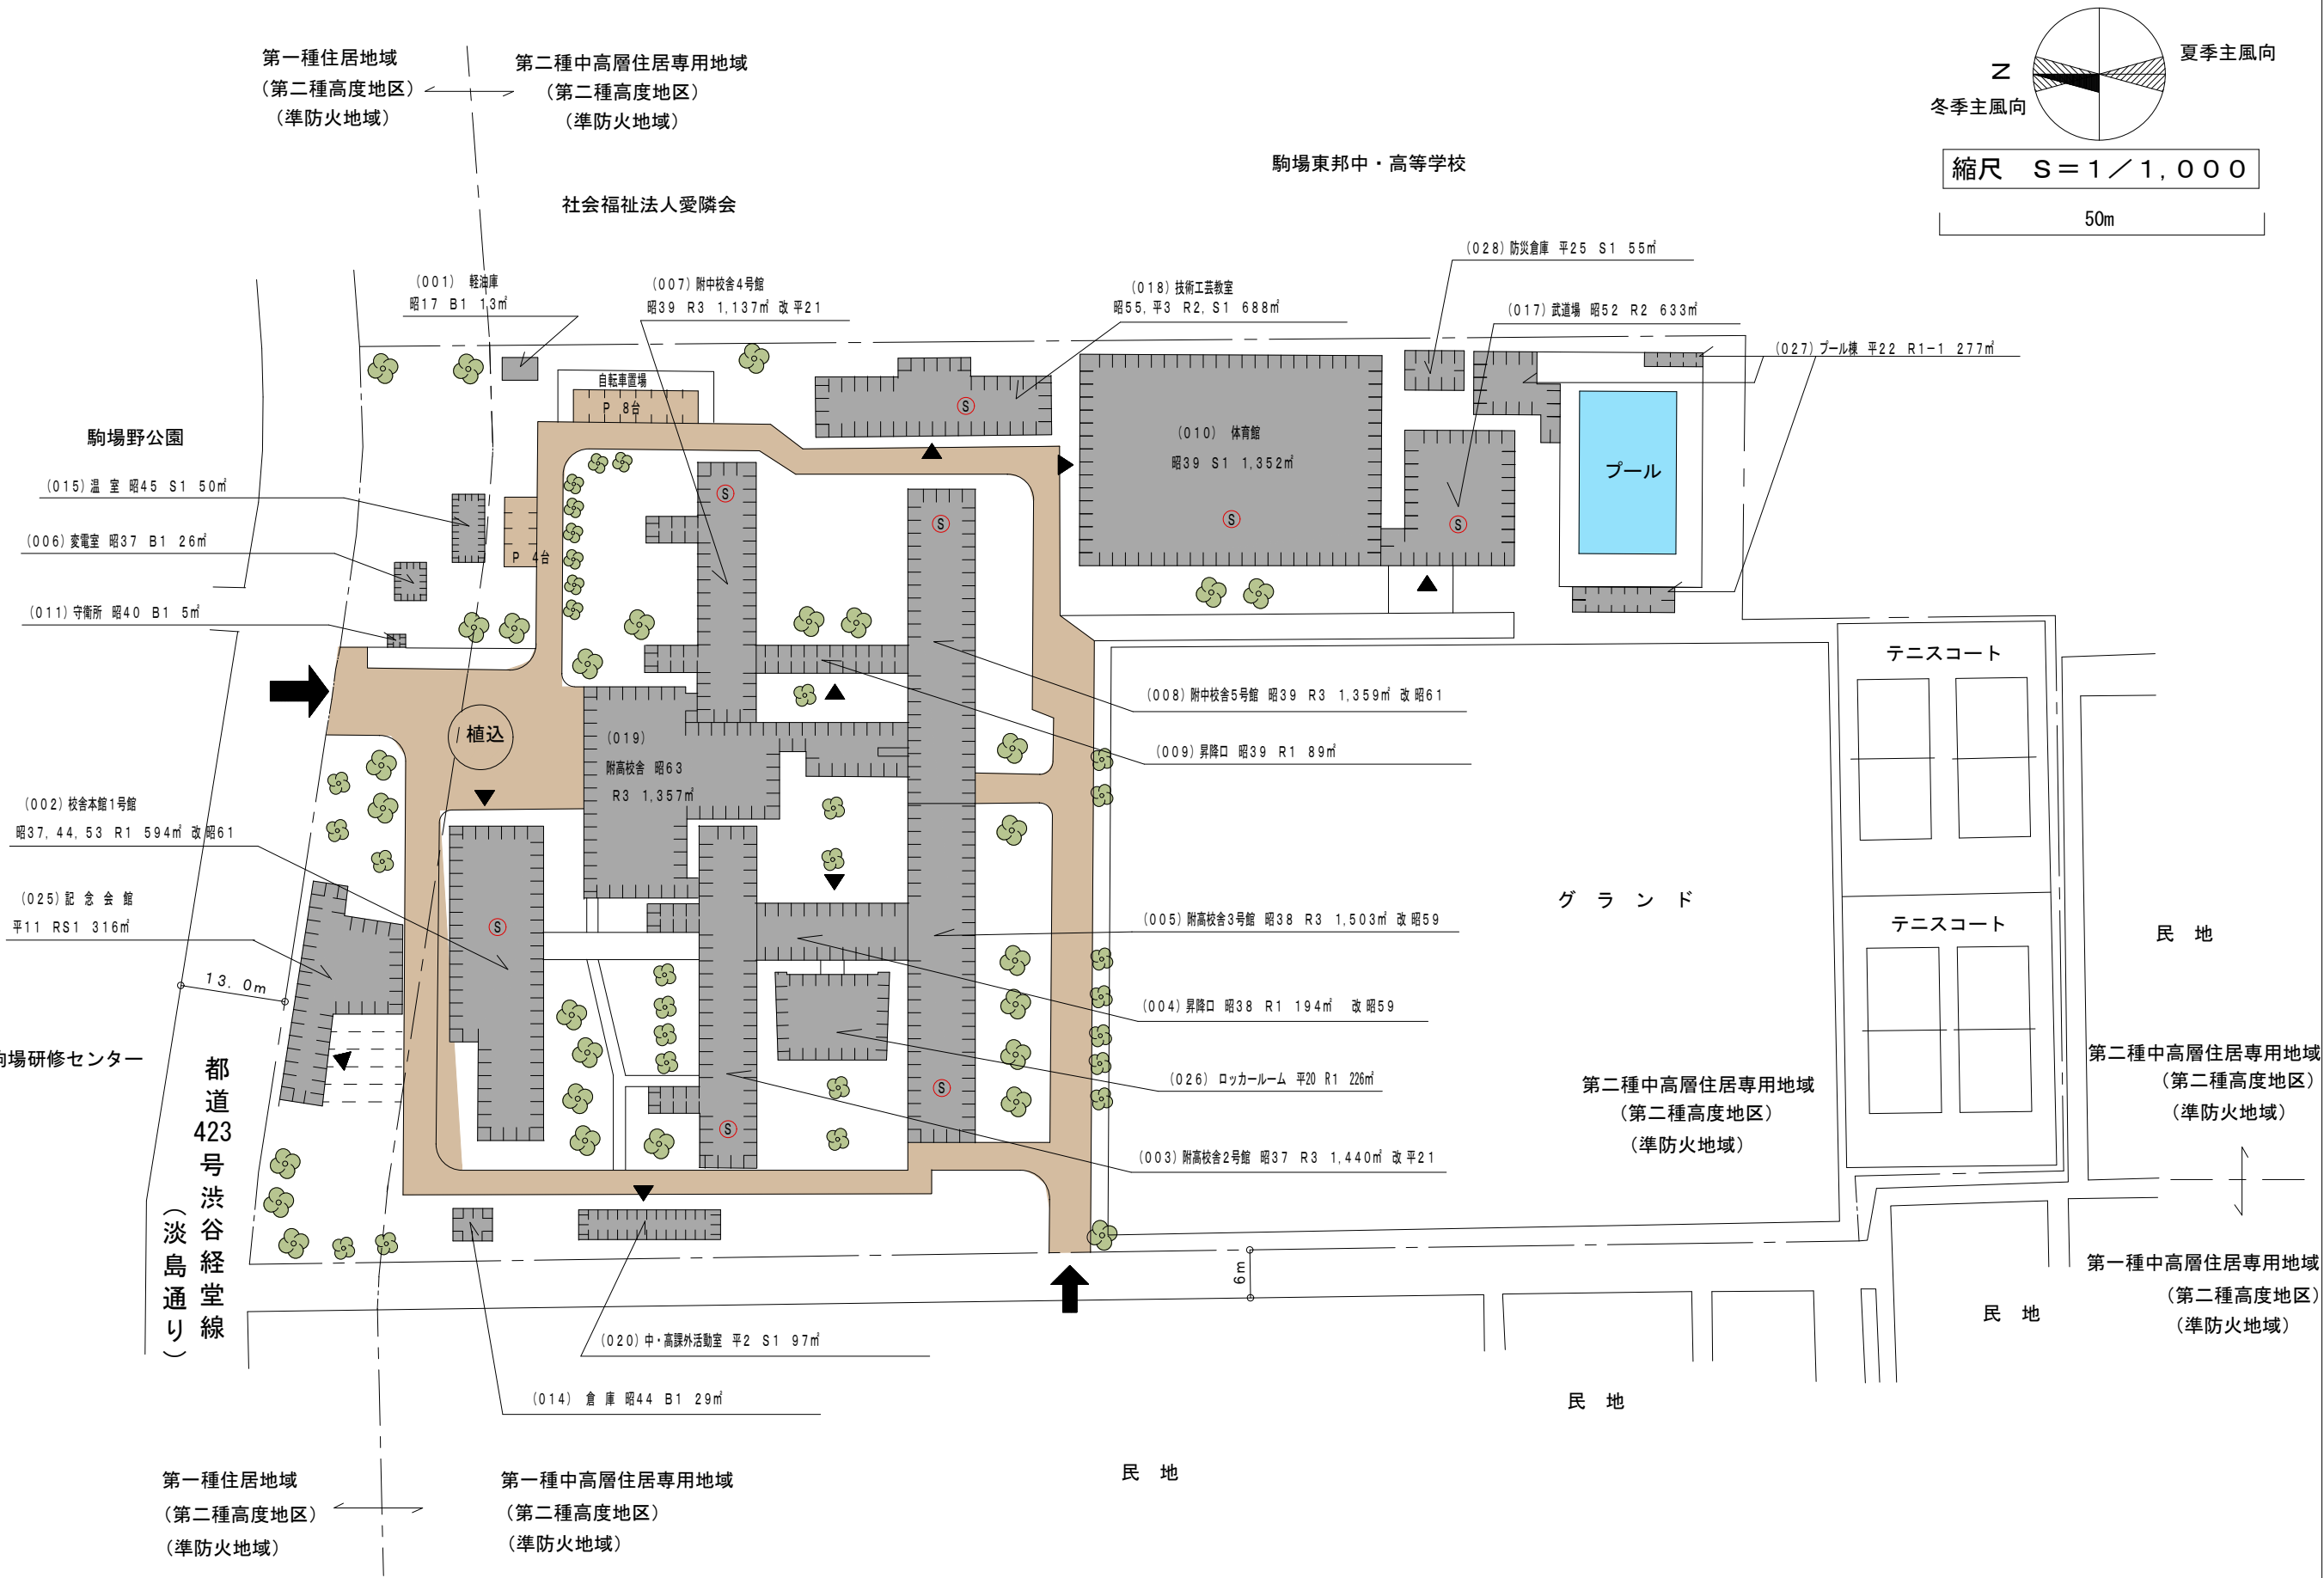


敷地面積	建築面積	建物延面積	建ぺい率	容積率	全学生数	学 部 等 名	団地番号	団地名	所 在 地	学校番号	学 校 名	作成年度
34,905㎡	6,704㎡	11,440㎡	19%	33%	840人	附属駒場中・高等学校	020	池 尻	東京都世田谷区池尻4-7-1	0408	筑波大学	令和8年度

配 置 図


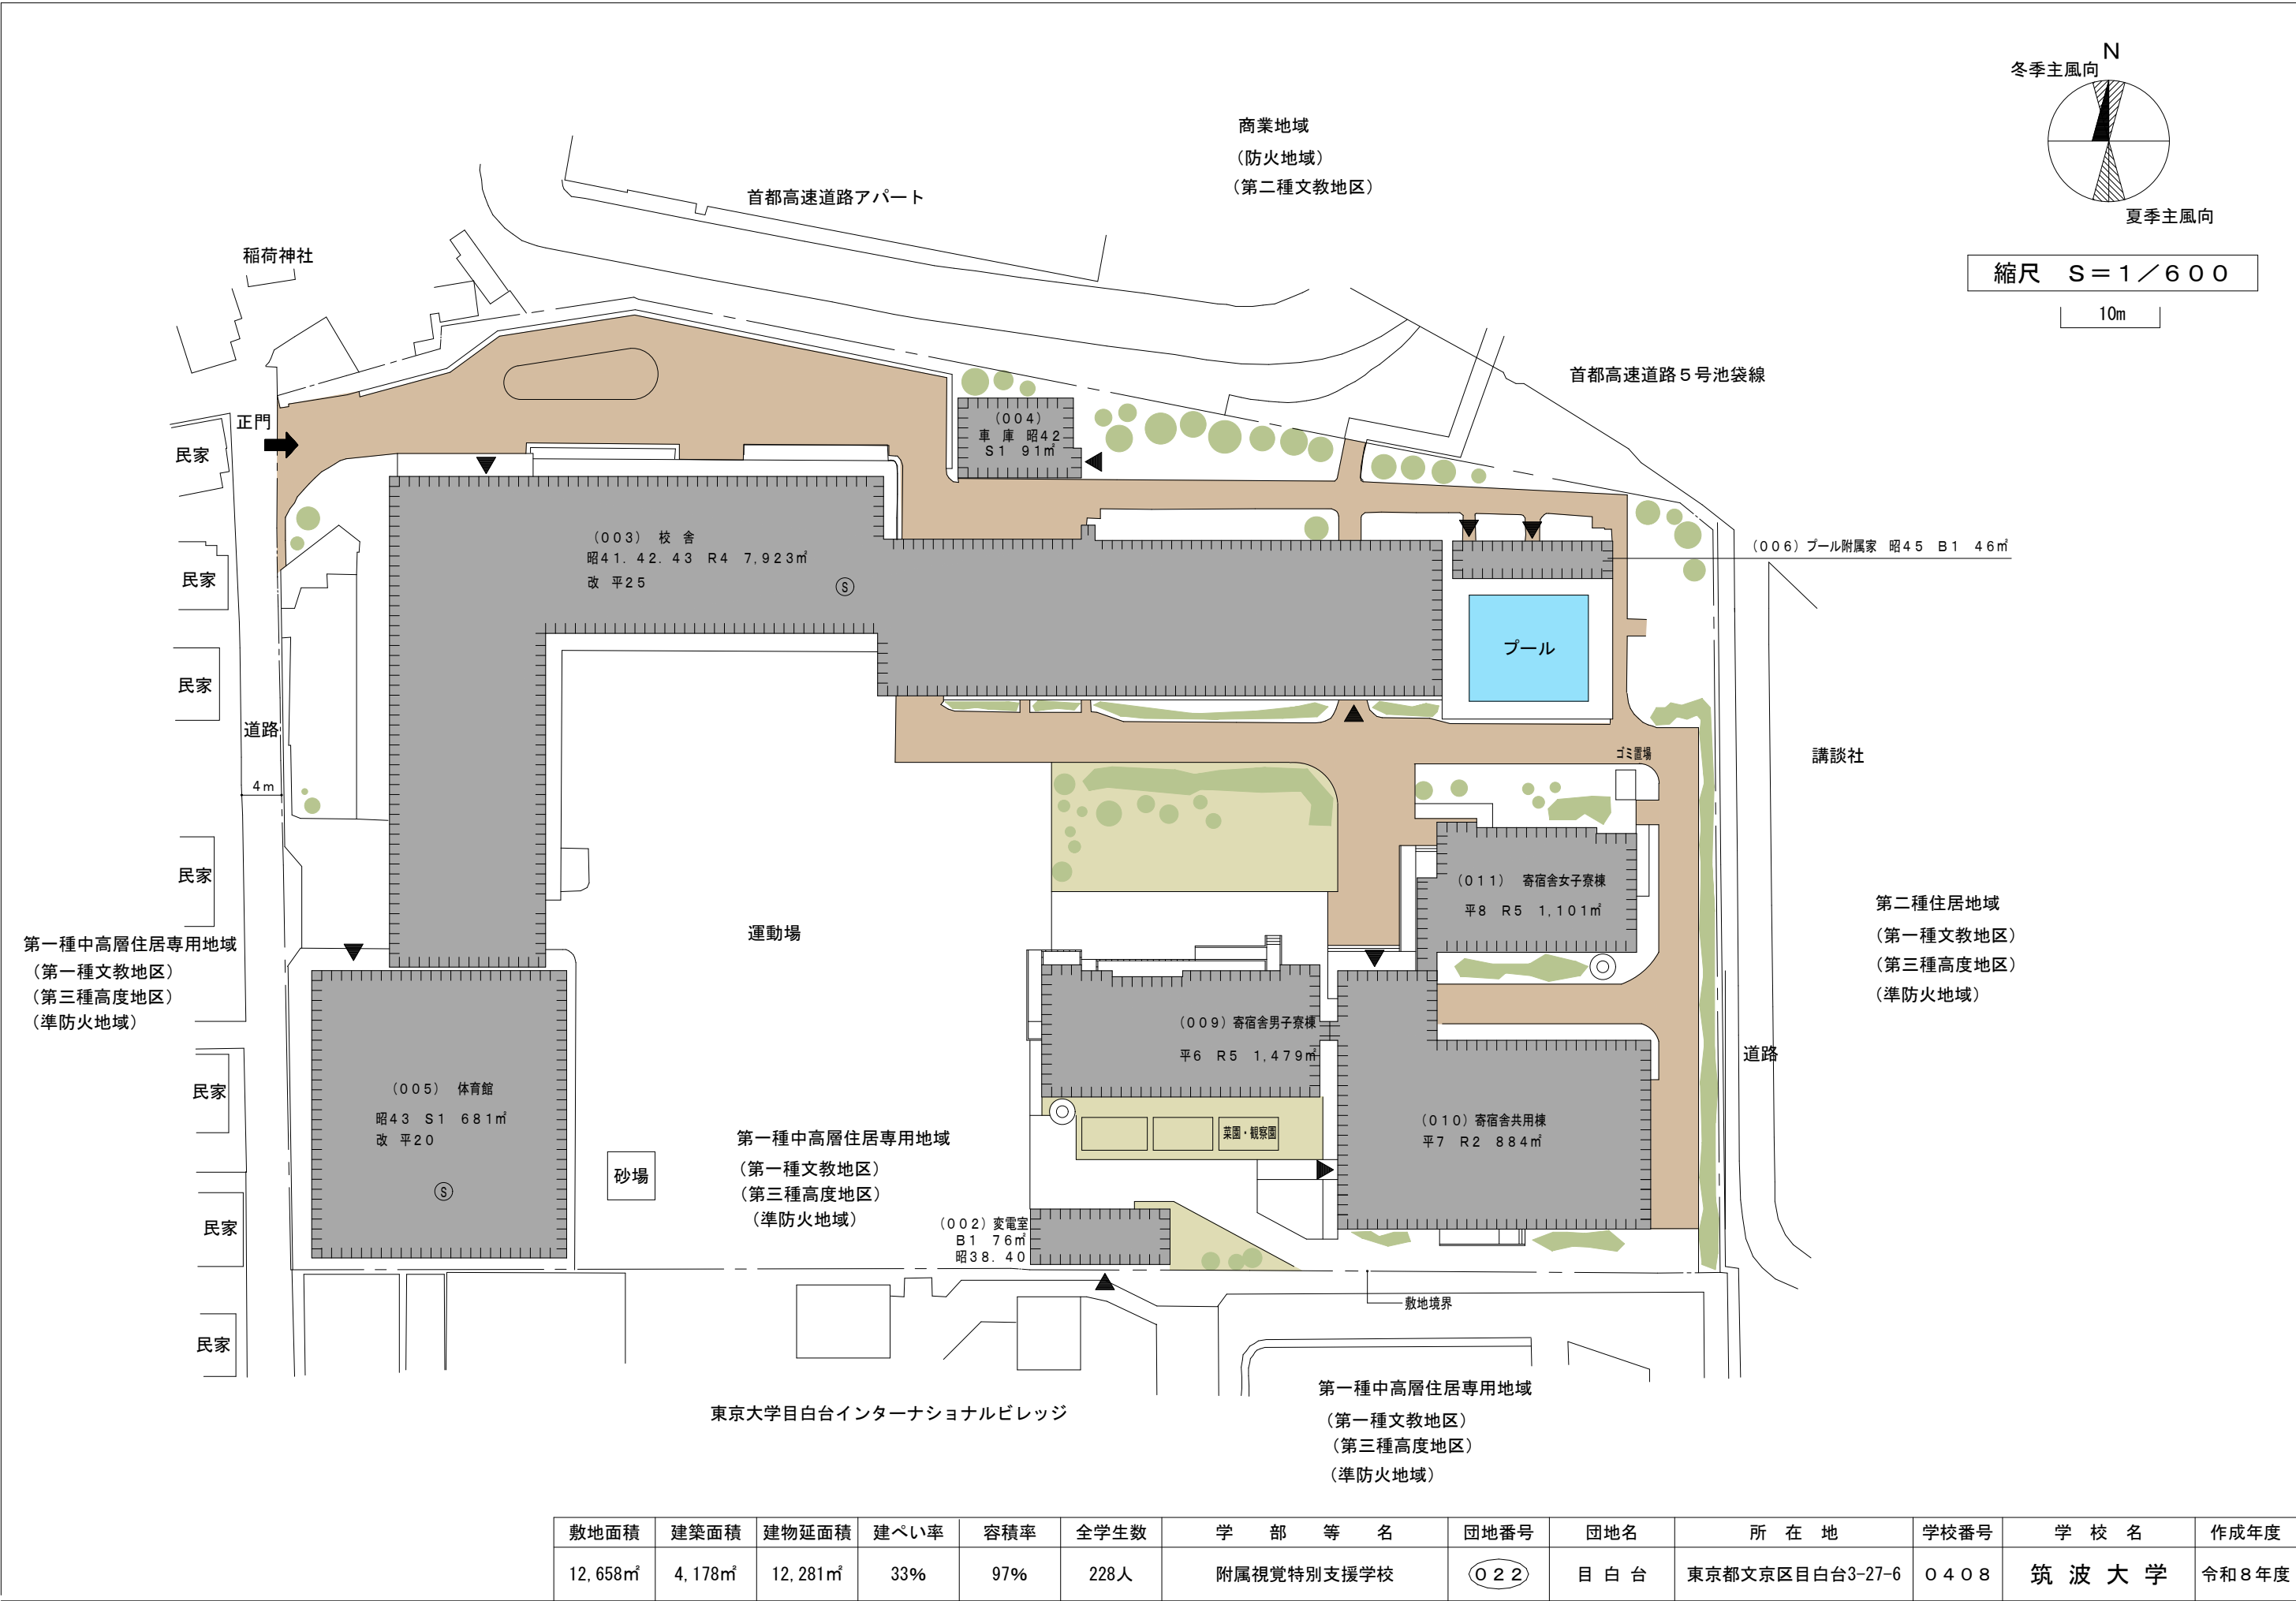


敷地面積	建築面積	建物延面積	建ぺい率	容積率	全学生数	学 部 等 名	団地番号	団地名	所 在 地	学校番号	学 校 名	作成年度
12,658㎡	4,178㎡	12,281㎡	33%	97%	228人	附属視覚特別支援学校	022	目 白 台	東京都文京区目白台3-27-6	0408	筑 波 大 学	令和8年度


配 置 図

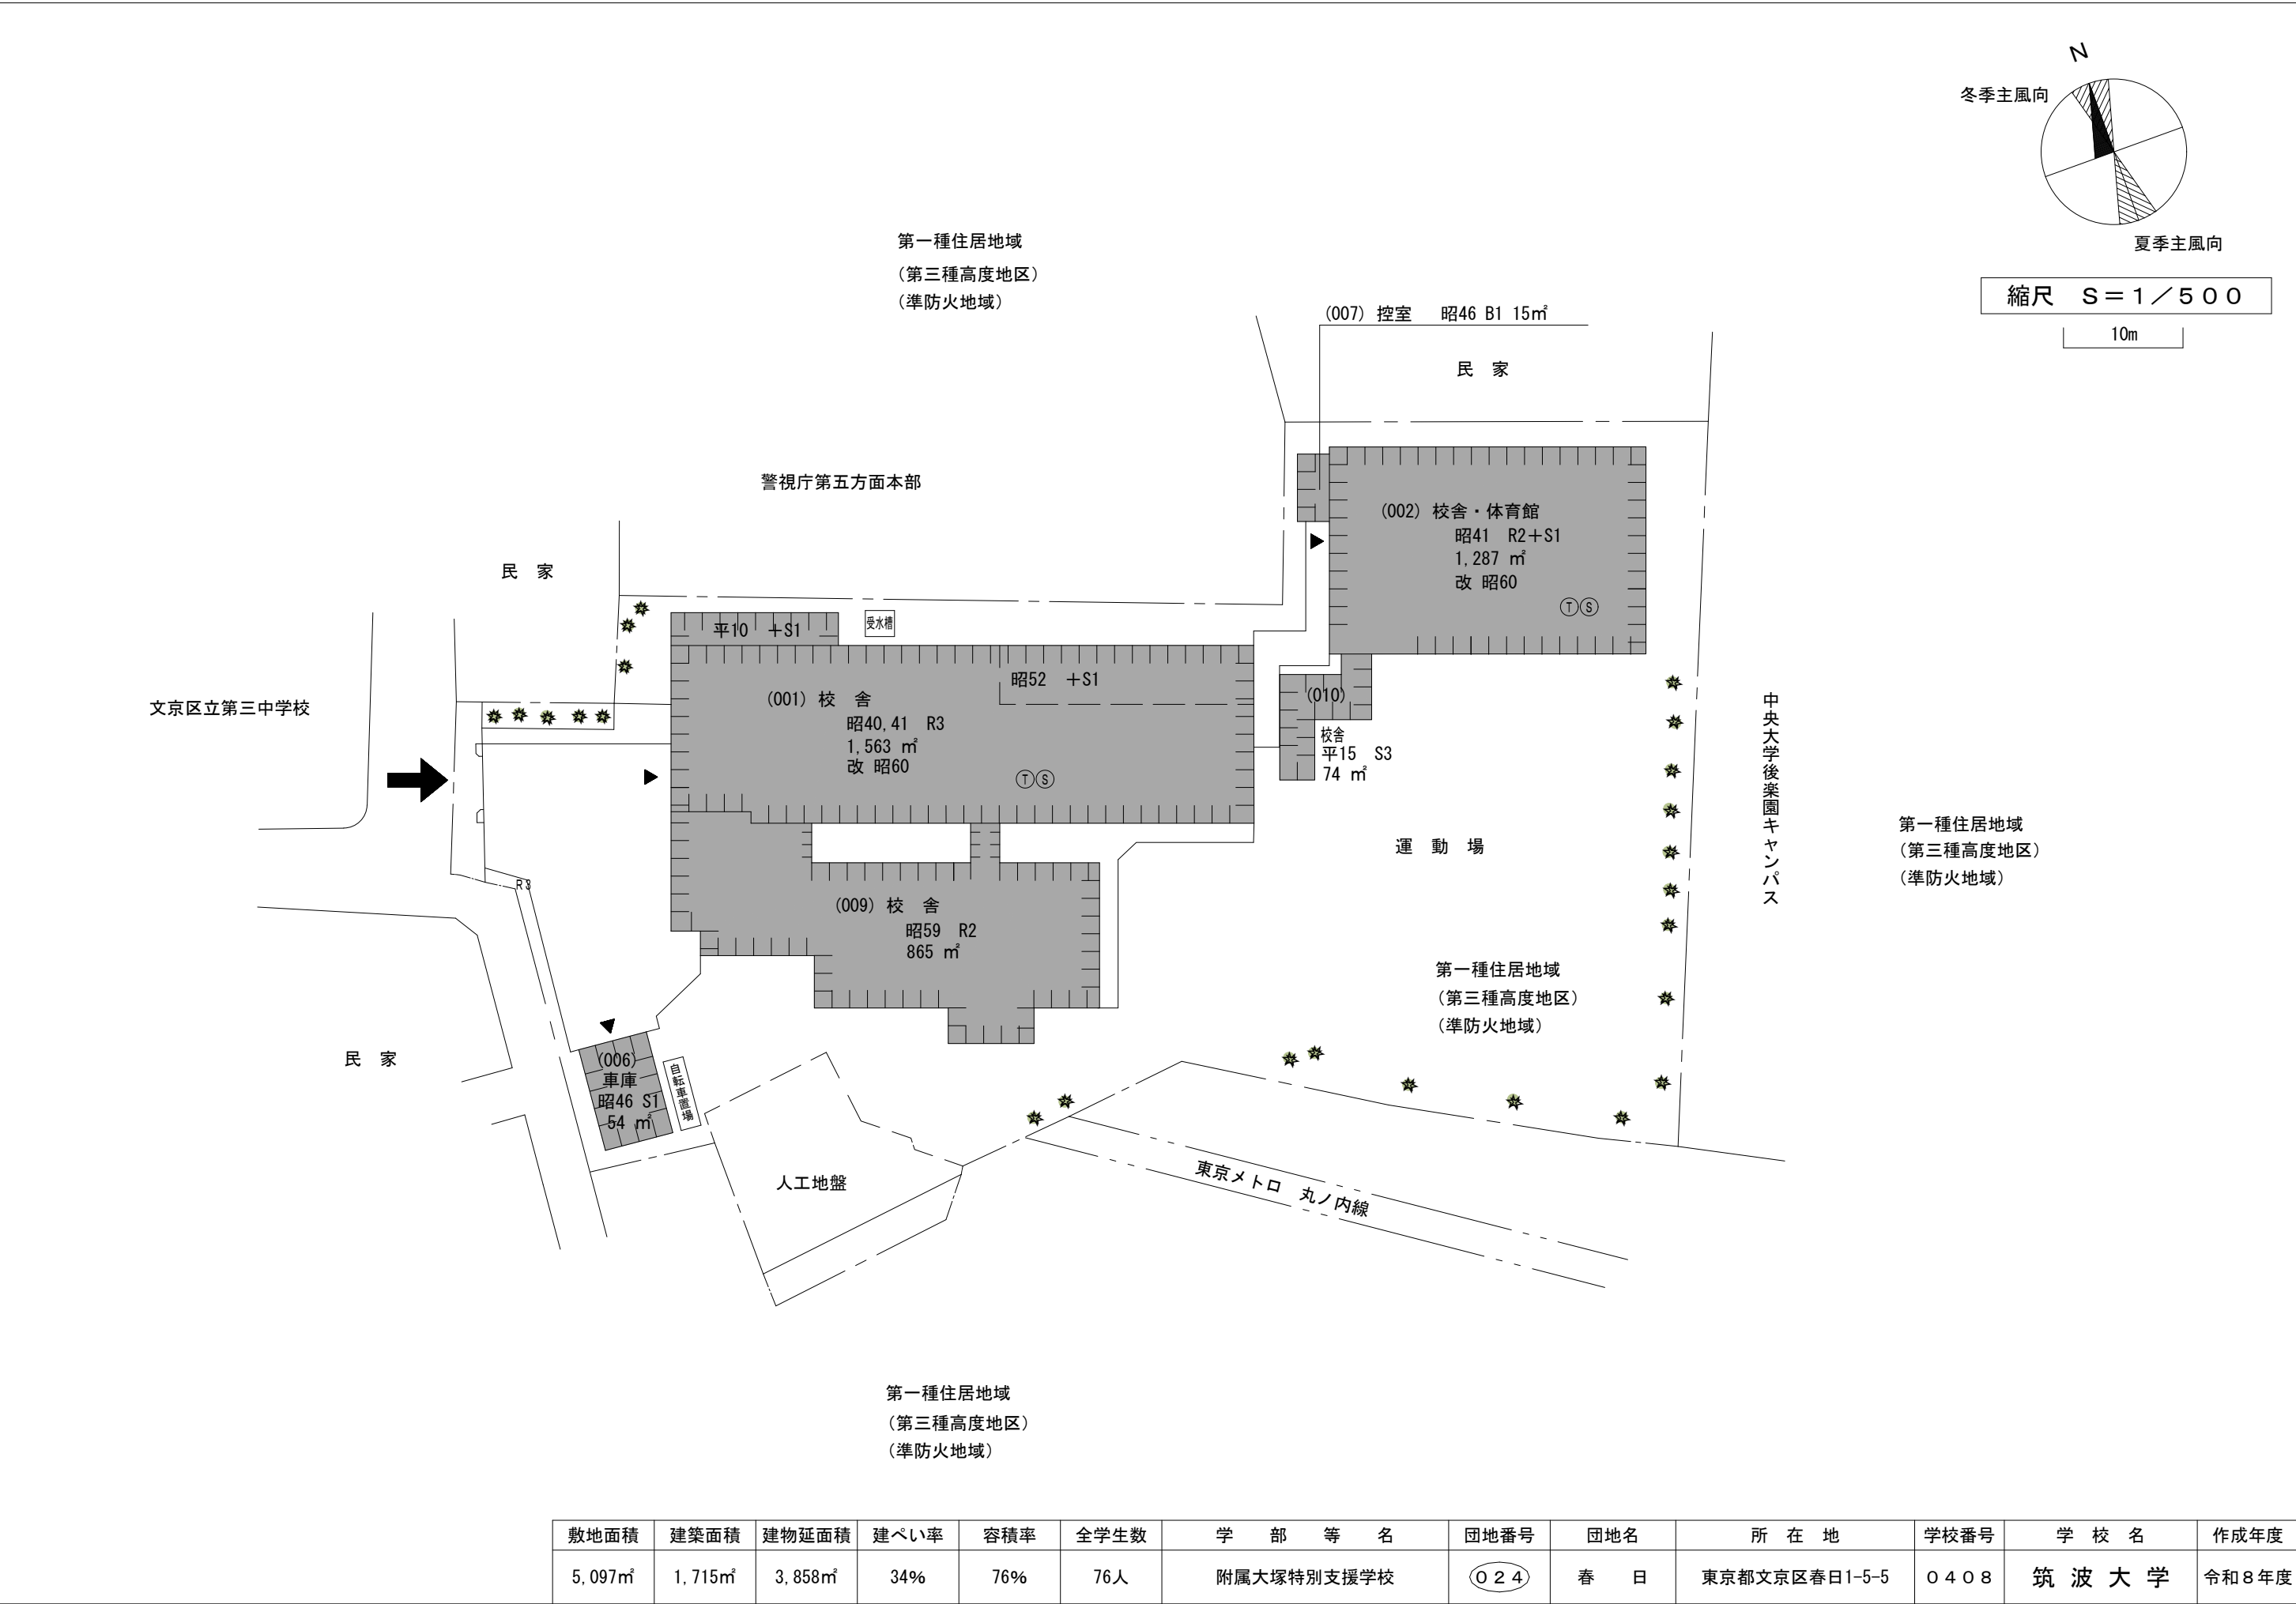


配 置 図

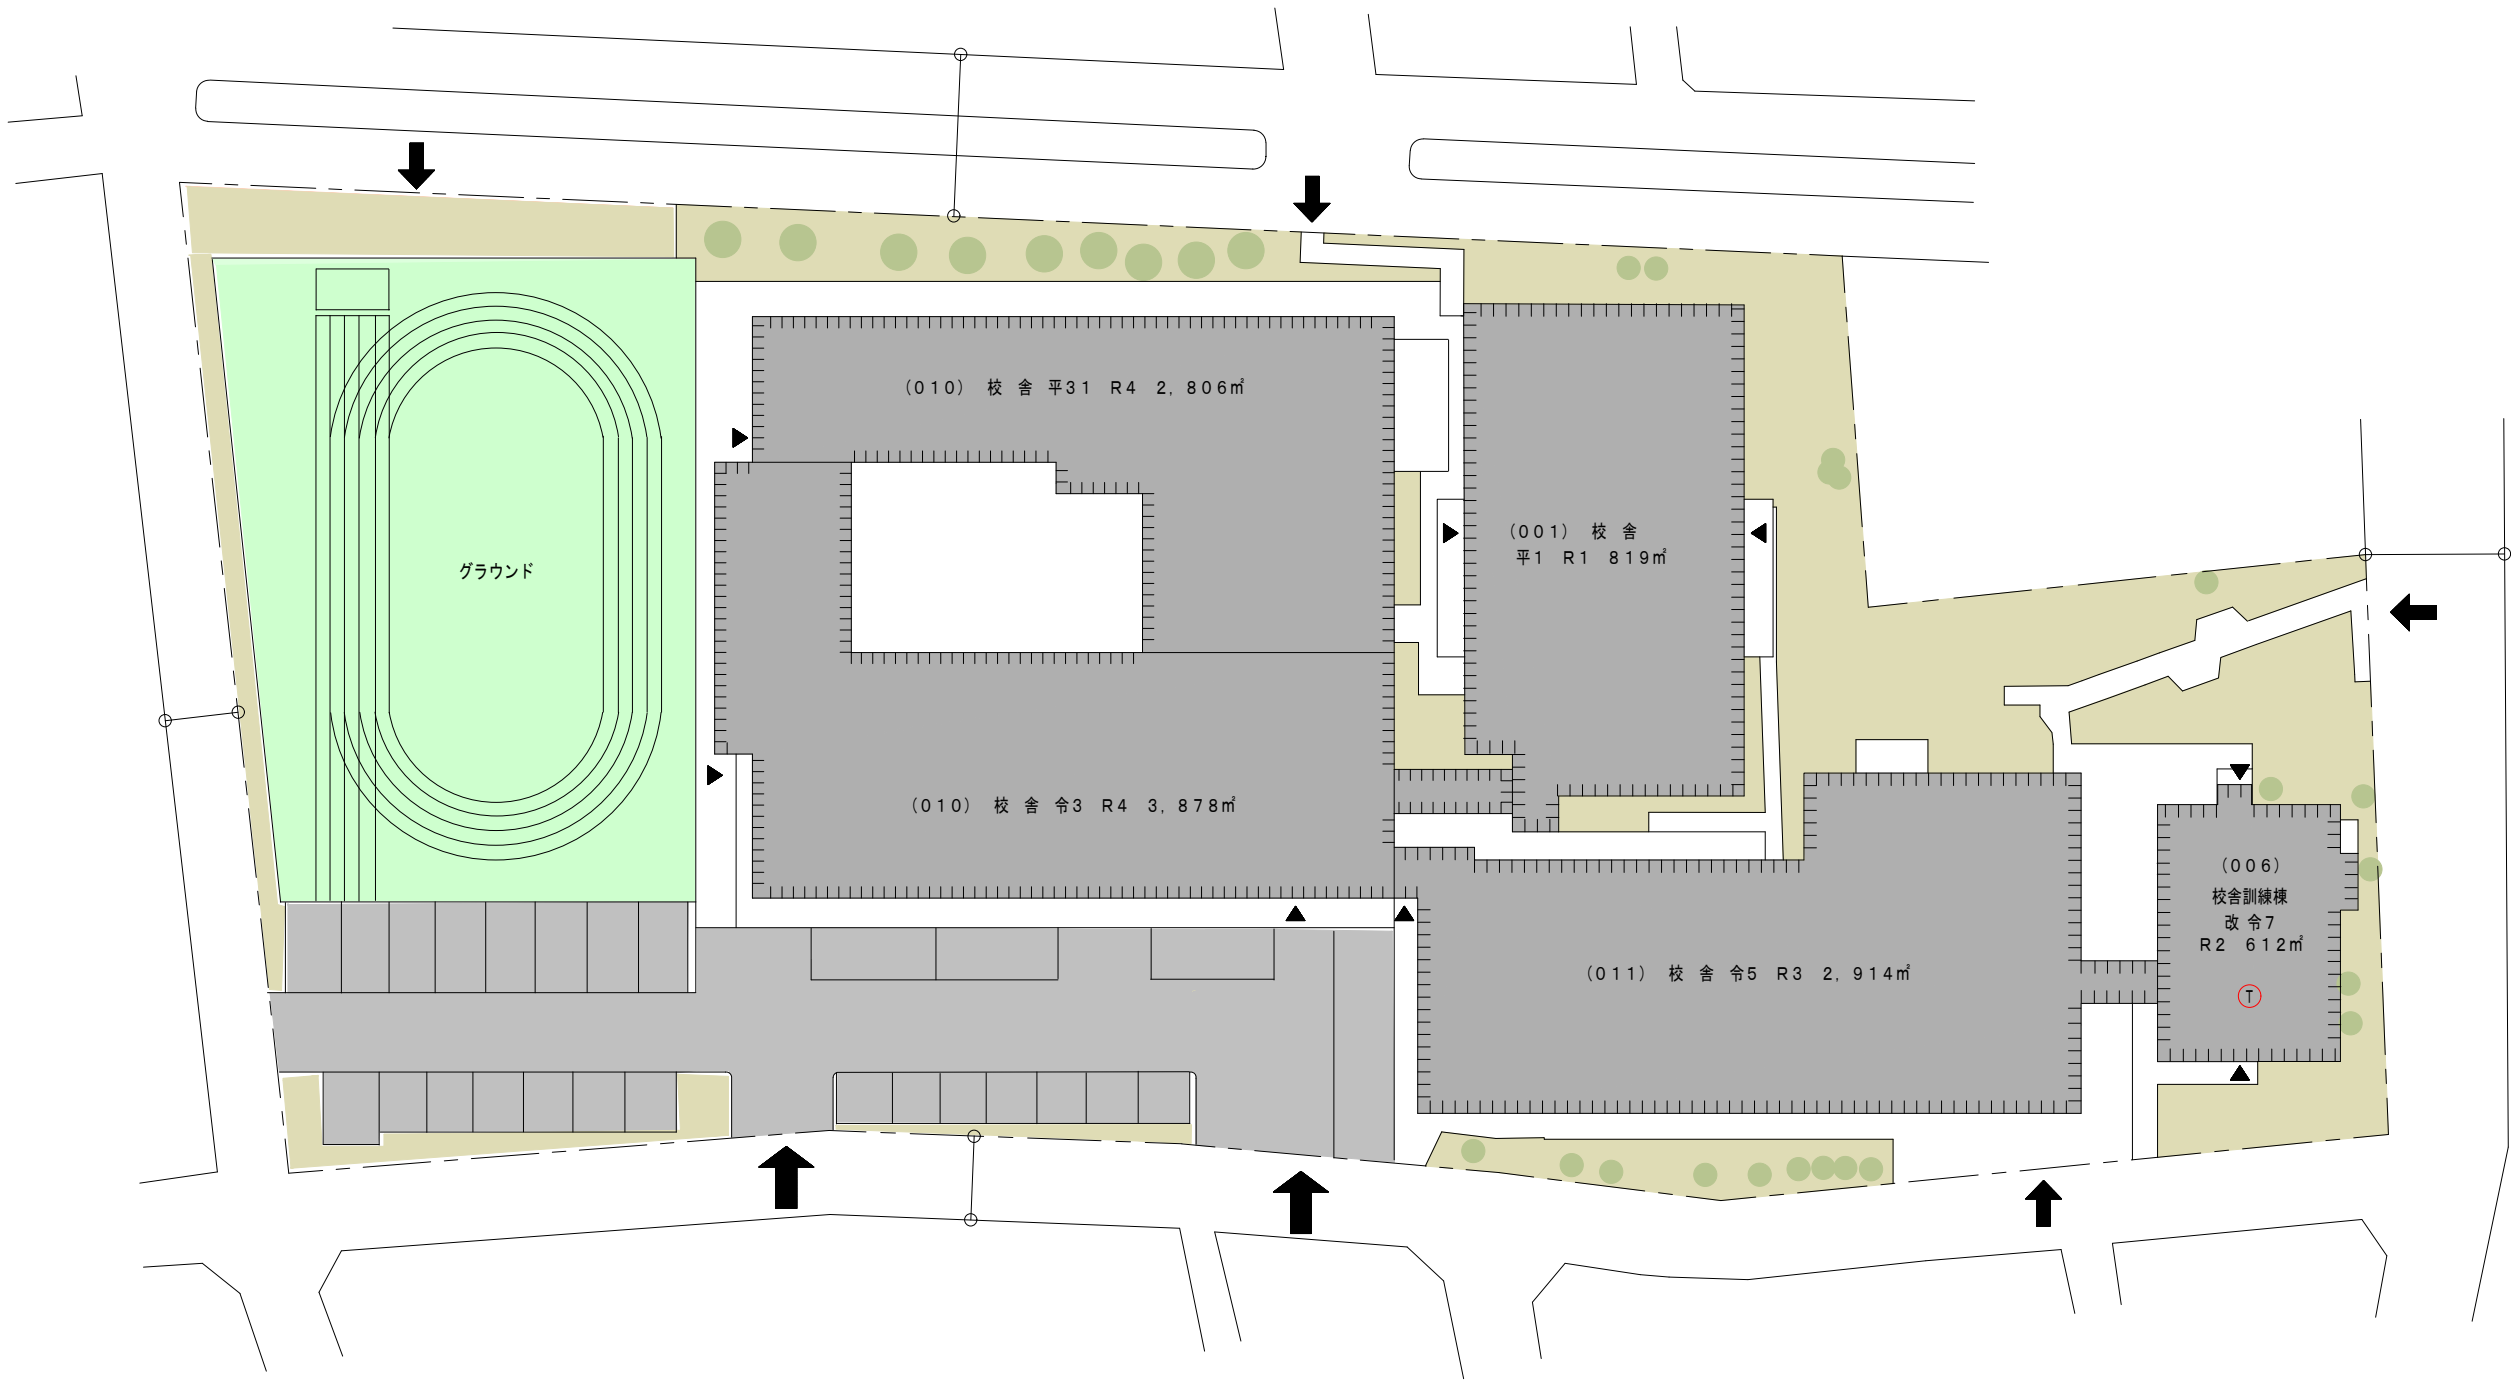
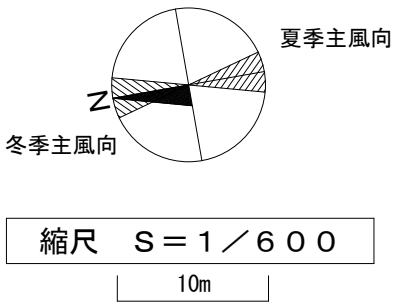


敷地面積	建築面積	建物延面積	建ぺい率	容積率	全学生数	学 部 等 名	団地番号	団地名	所 在 地	学校番号	学 校 名	作成年度
11,386㎡	3,986㎡	11,029㎡	35%	97%	96人	附属桐が丘特別支援学校（本校）	〇 2 5	小茂根 2 丁目	東京都板橋区小茂根2-1-12	0 4 0 8	筑 波 大 学	令和 8 年度

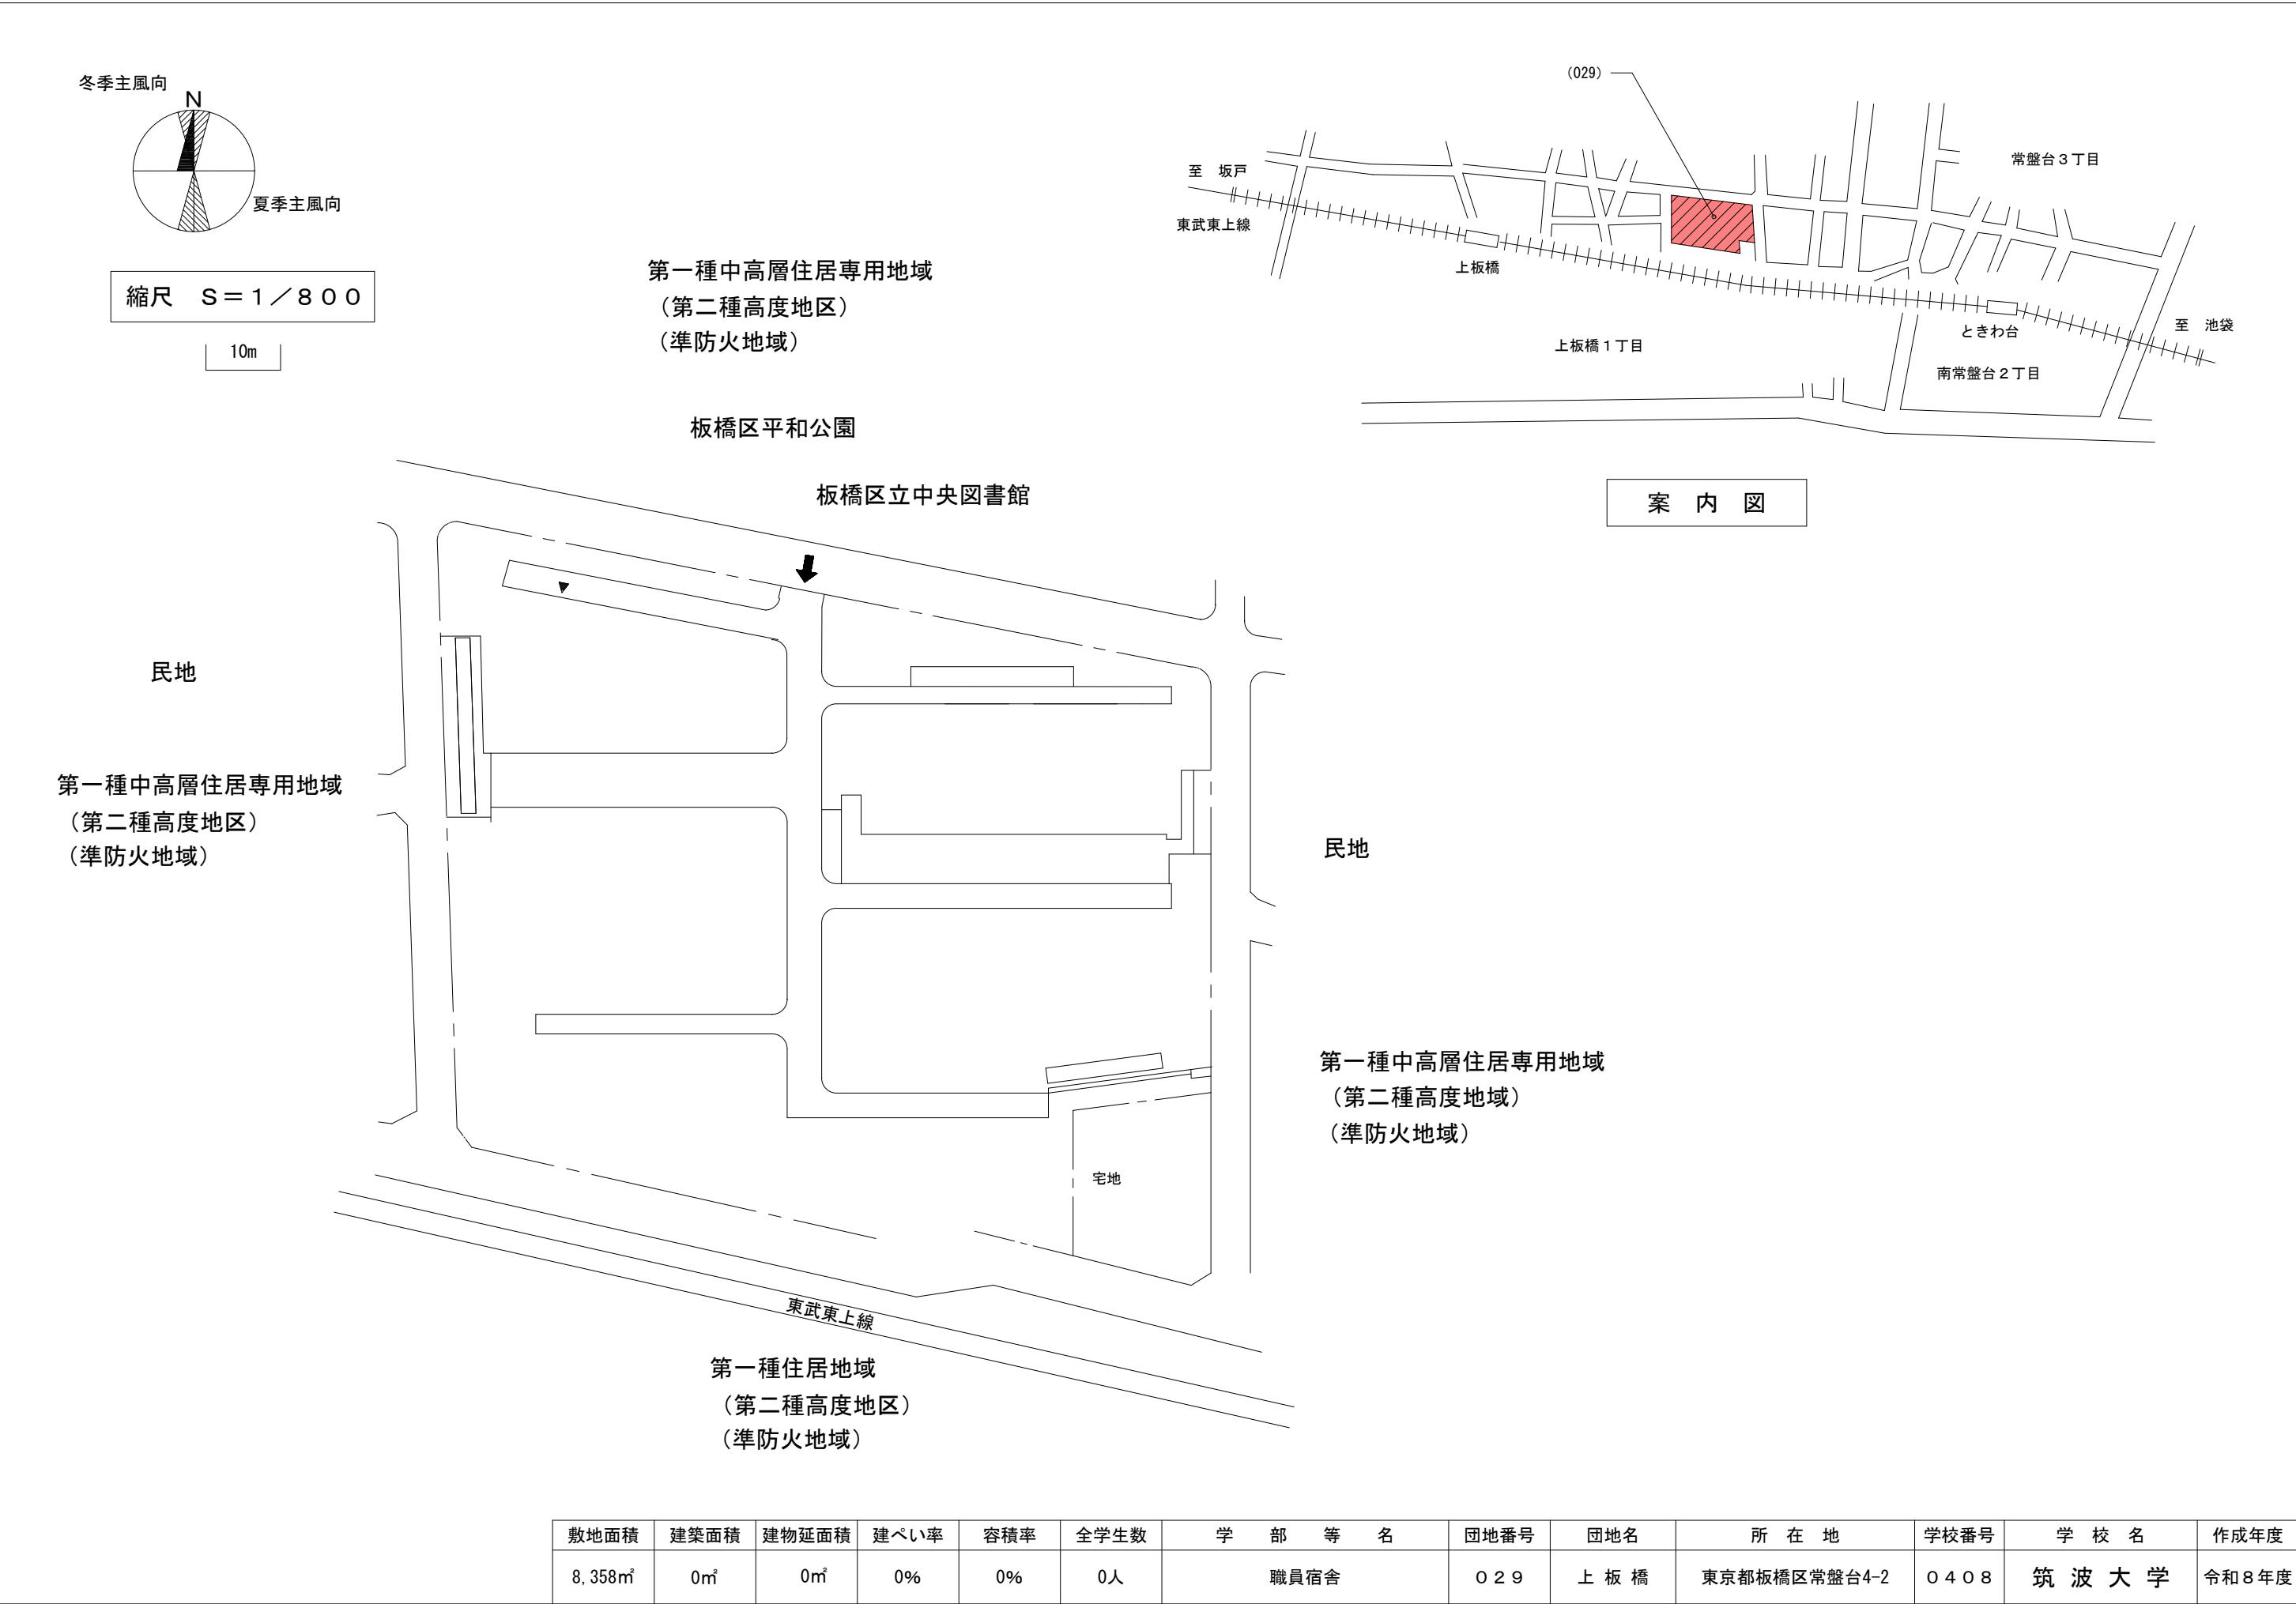

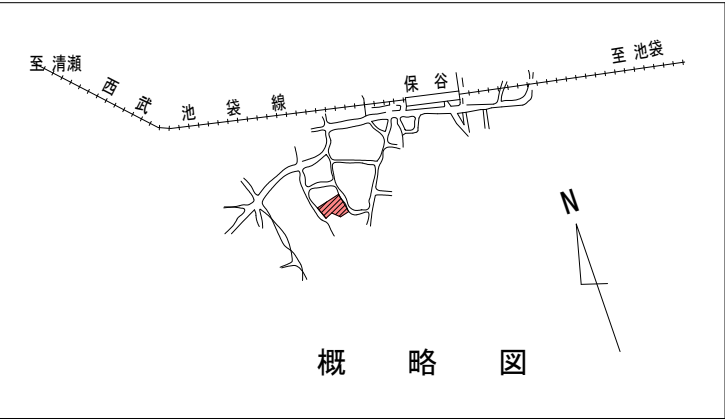

敷地面積	建築面積	建物延面積	建ぺい率	容積率	全学生数	学 部 等 名	団地番号	団地名	所 在 地	学校番号	学 校 名	作成年度
9,664㎡	403㎡	356㎡	4%	4%	0人	附小保谷農場	035	保谷附小施設	東京都西東京市東町1-11-49	0408	筑波大学	令和8年度

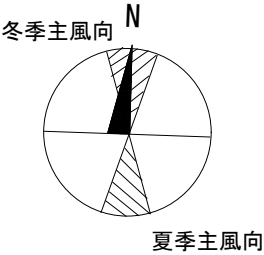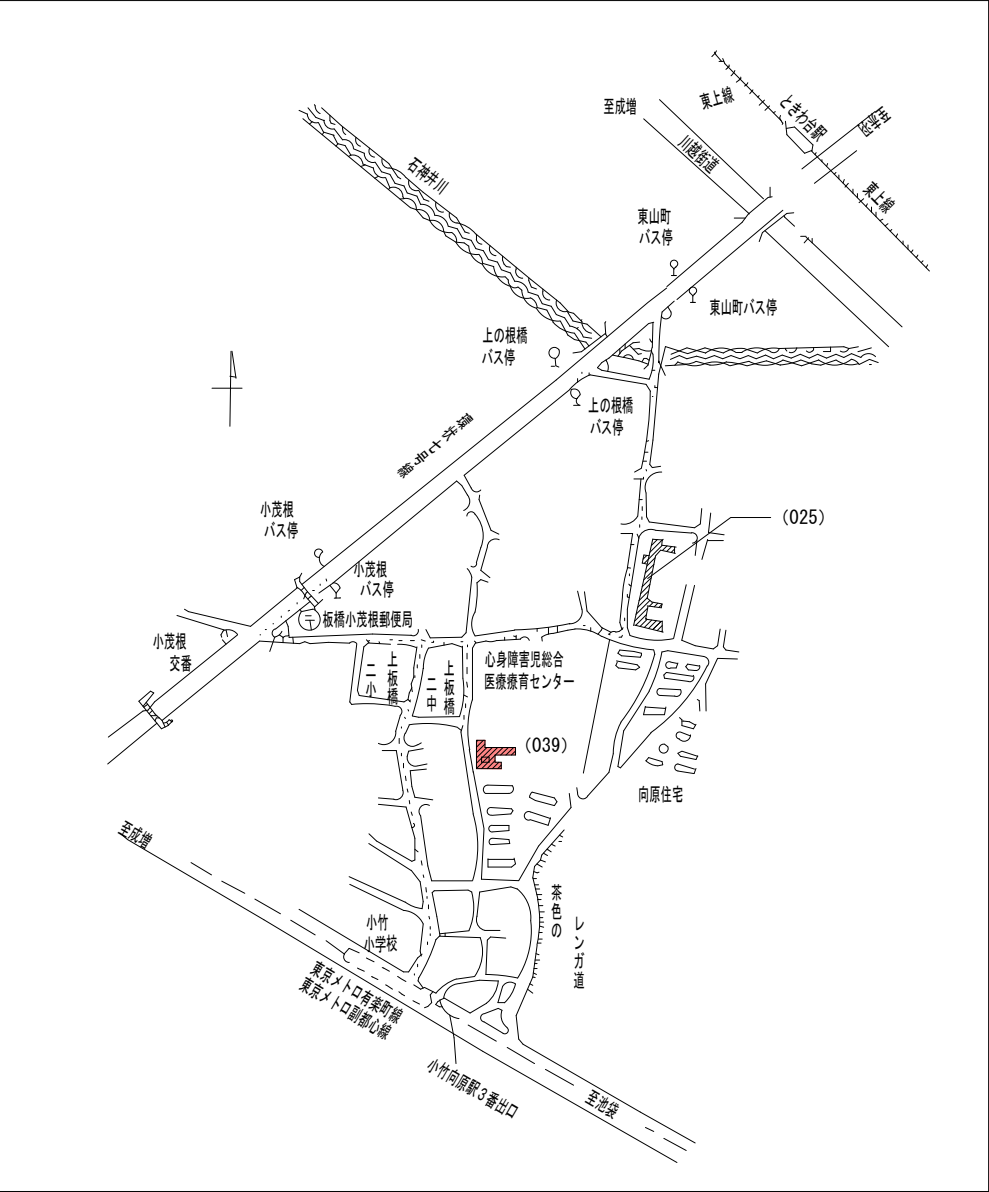


縮尺 S = 1 / 1 2 0 0

100m

第一種中高層住居専用地域
準防火地域
第二種高度地区

板橋区立上板橋第二中学校

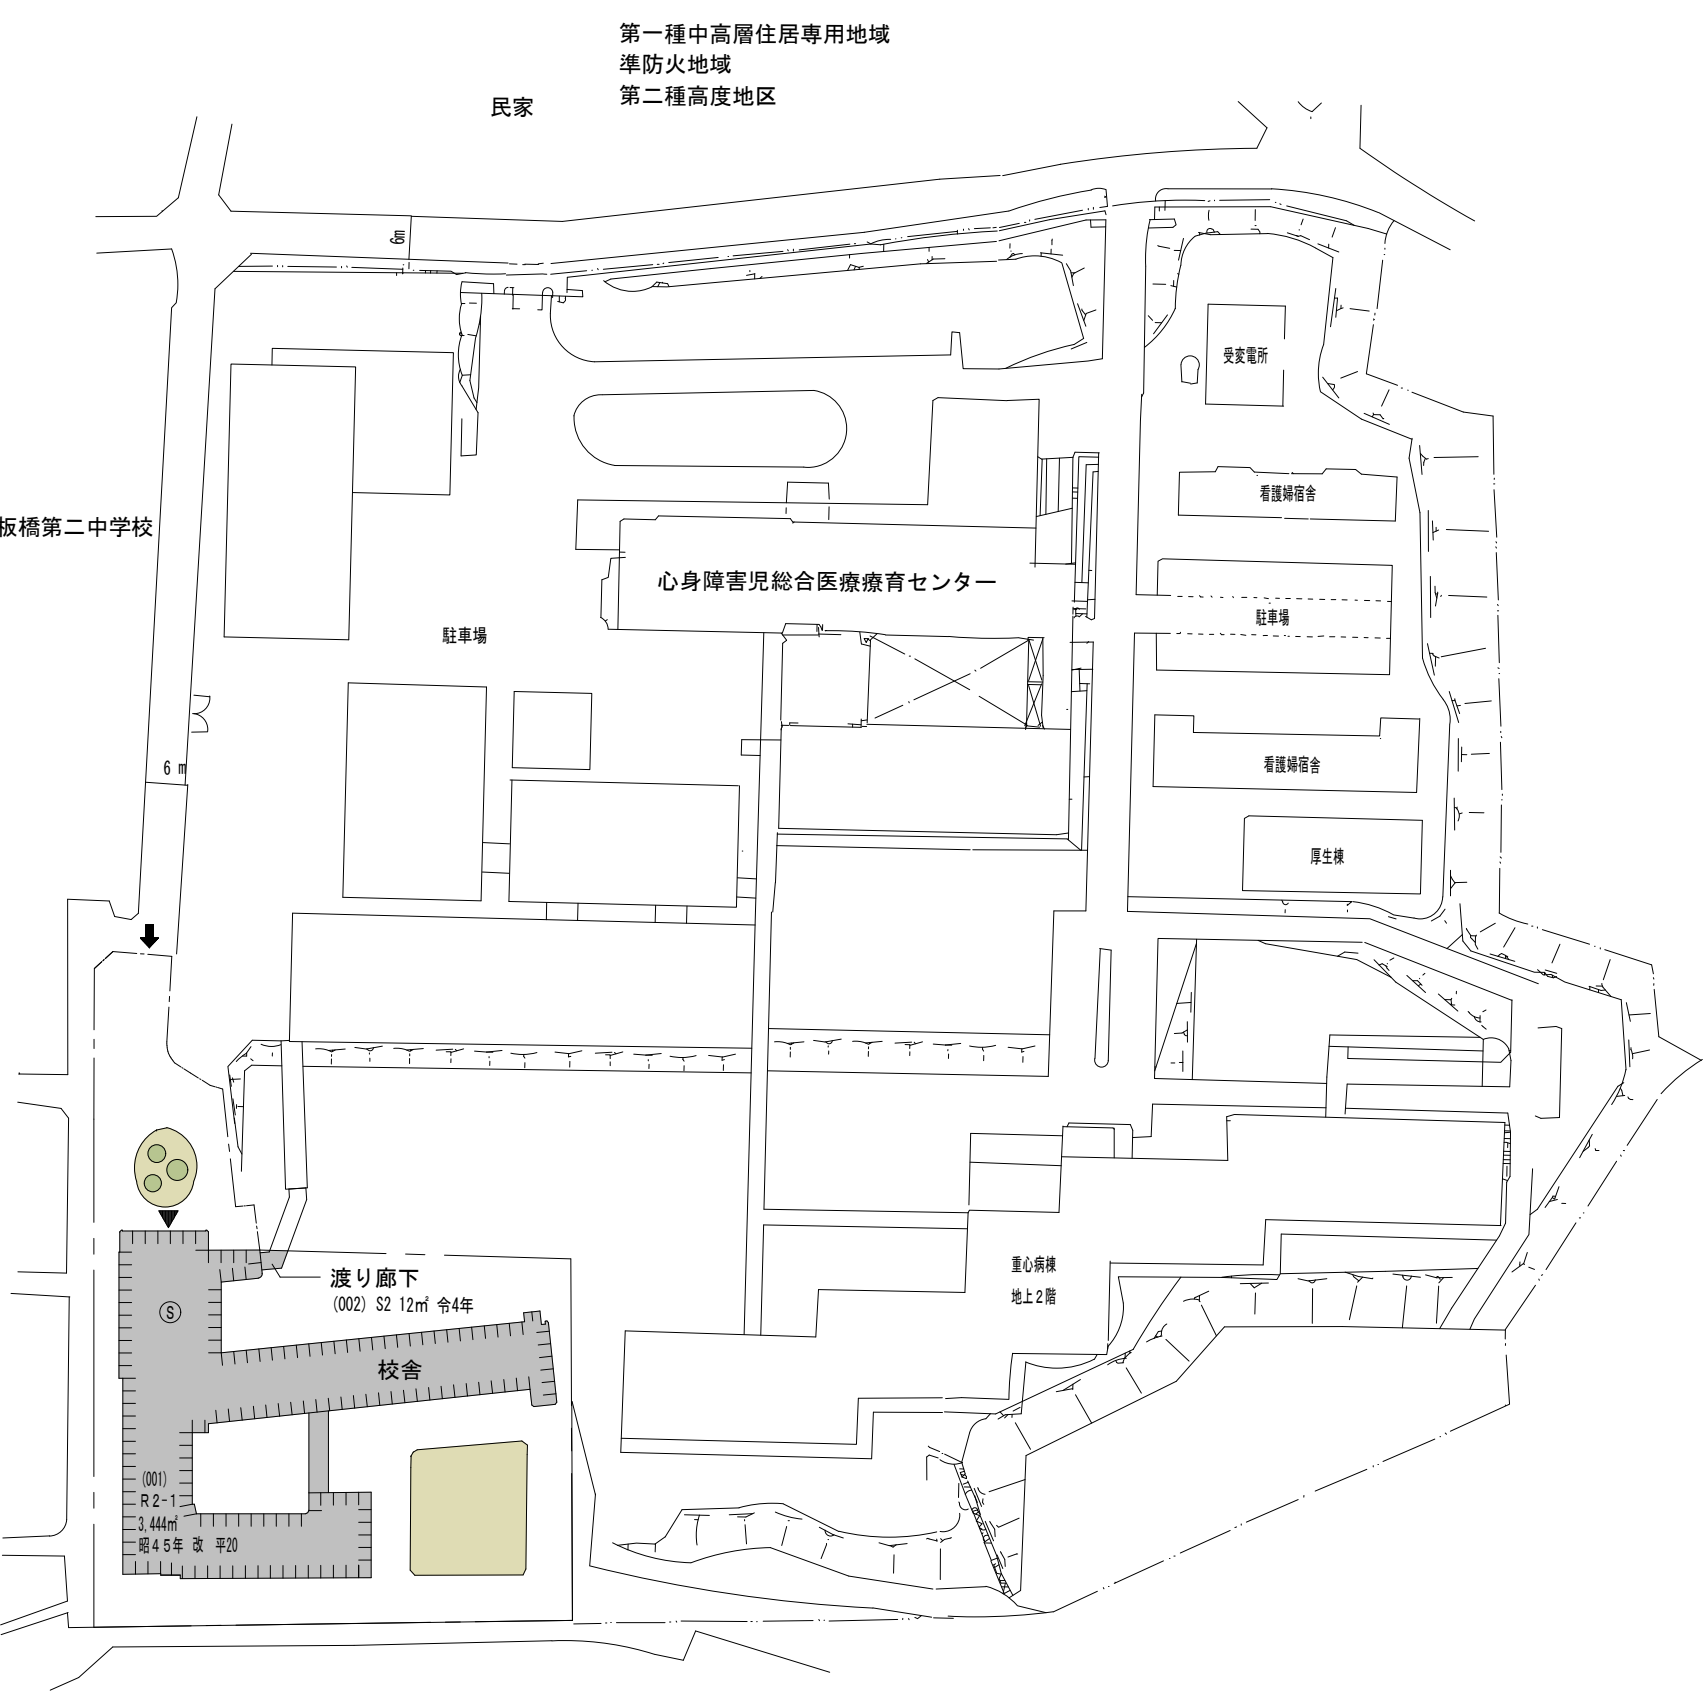

第一種中高層住居専用地域
準防火地域
第二種高度地区

敷地面積	建築面積	建物延面積	建ぺい率	容積率	全学生数	学 部 等 名	団地番号	団地名	所 在 地	学校番号	学 校 名	作成年度
5,315㎡	1,505㎡	3,456㎡	28%	65%	25人	附属桐が丘特別支援学校 (併設学級)	039	小茂根1丁目	東京都板橋区小茂根1-1-10	0408	筑波大学	令和8年度